



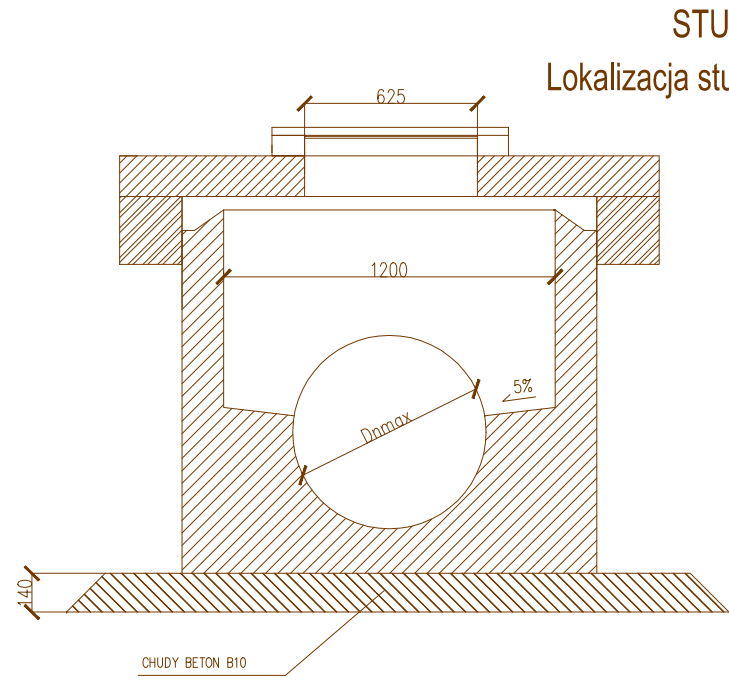

STUDNIA BETONOWA Ø1200

Lokalizacja studni kd w ciągu ul. Brzozy - do przebudowy


studnia przlotowa betonowa Ø1200 kineta DN 500mm				lokalizacja
właz Ø600 kl C-250				
km	0+120	rz. góra	203,00	
		rz. dół wylot	201,95	lokalizacja w zatoce strona lewa
		wys.	1,05	
studnia przlotowa betonowa Ø1200 kineta DN 500mm				lokalizacja w zatoce strona lewa
właz Ø600 kl C-250				
km	0+120	rz. góra	203,31	
		rz. dół wylot	202,18	lokalizacja w zatoce strona lewa
		wys.	1,13	
studnia przlotowa betonowa Ø1200 kineta DN 500mm				lokalizacja w zatoce strona lewa
właz Ø600 kl C-250				
km	0+157	rz. góra	203,45	
		rz. dół wylot	202,32	lokalizacja w chodniku strona lewa
		wys.	1,13	
studnia przlotowa betonowa Ø1200 kineta 500mm				lokalizacja w chodniku strona lewa
właz Ø600 kl C-250				
km	0+172	rz. góra	203,85	
		rz. dół wylot	202,47	lokalizacja w chodniku strona lewa
		wys.	1,38	

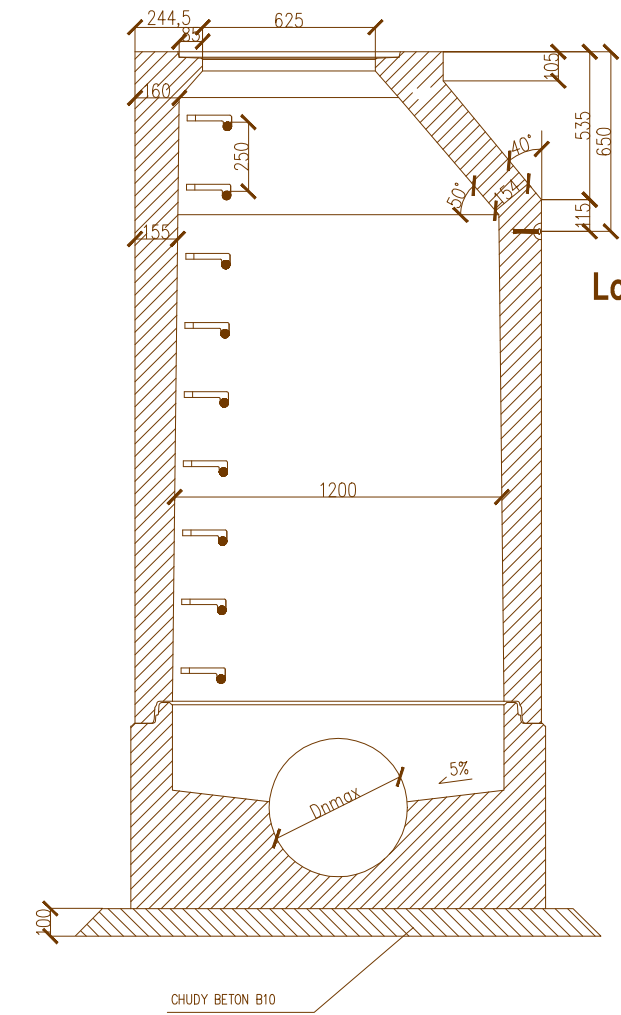

STUDNIA BETONOWA Ø1200

Lokalizacja studni kd w ciągu ul. Kanonijskiej - do przebudowy

studnia przelotowa betonowa Ø1200 kineta wlot / wylot DN 800mm				lokalizacja w chodniku strona prawa
właz Ø600 kl C-250				
km	0+215	rz. góra	205,74	
		rz. dół wylot	204,00	
		wys.	1,74	
studnia przelotowa betonowa Ø1200 kineta wlot / wylot DN 500mm				pobocze strona lewa
właz żeliwny kl B-125				
km	0+266	rz. góra	206,40	
		rz. dół wylot	204,60	
		wys.	1,80	

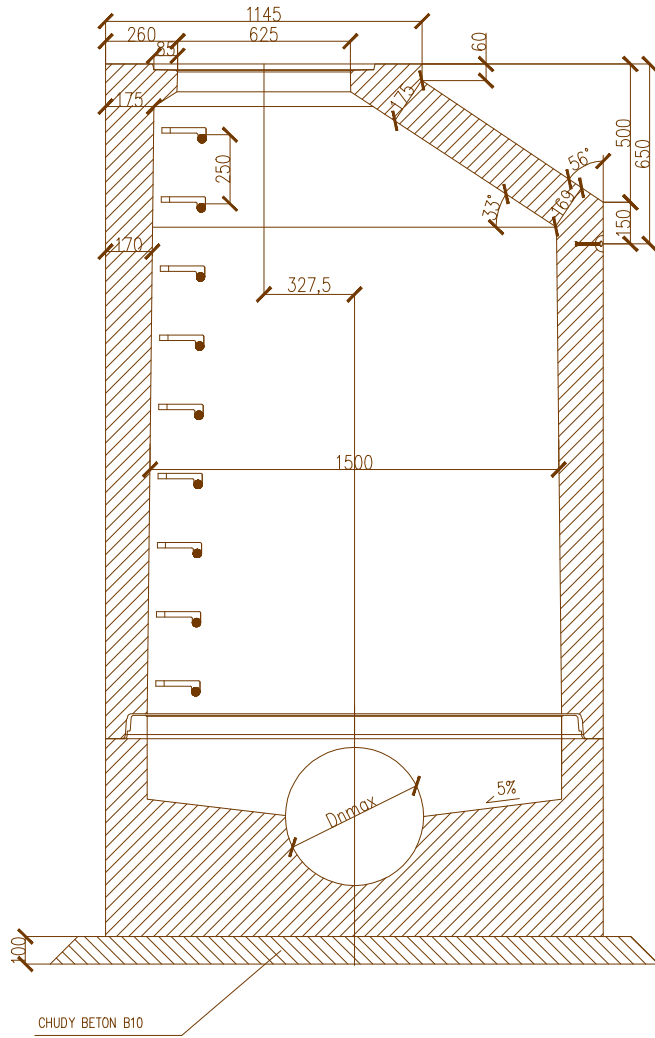


STUDNIA BETONOWA Ø1500

Lokalizacja studni kd w ciągu ul. Kanonijskiej - do przebudowy

studnia zbiorcza betonowa Ø1500 kineta wlot/ wylot DN800mm				lokalizacja w chodniku strona prawa
właz Ø600 kl C-250				
km	0+195	rz. góra	205,64	
		rz. dół wylot	203,80	
		wys.	1,84	
studnia przelotowa betonowa Ø1500 wlot DN 500, DN 800 wylot DN 800mm				lokalizacja w chodniku strona lewa
właz Ø600 kl C-250				
km	0+248	rz. góra	205,98	
		rz. dół wylot	204,41	
		wys.	1,57	
studnia przelotowa betonowa Ø1500 wlot DN 315, DN 500 wylot DN 800mm				lokalizacja w chodniku strona prawa
właz Ø600 kl C-250				
km	0+248	rz. góra	205,98	
		rz. dół wylot	204,33	
		wys.	1,65	

Lokalizacja studni kd w ciągu ul. Kanonijskiej - do przebudowy

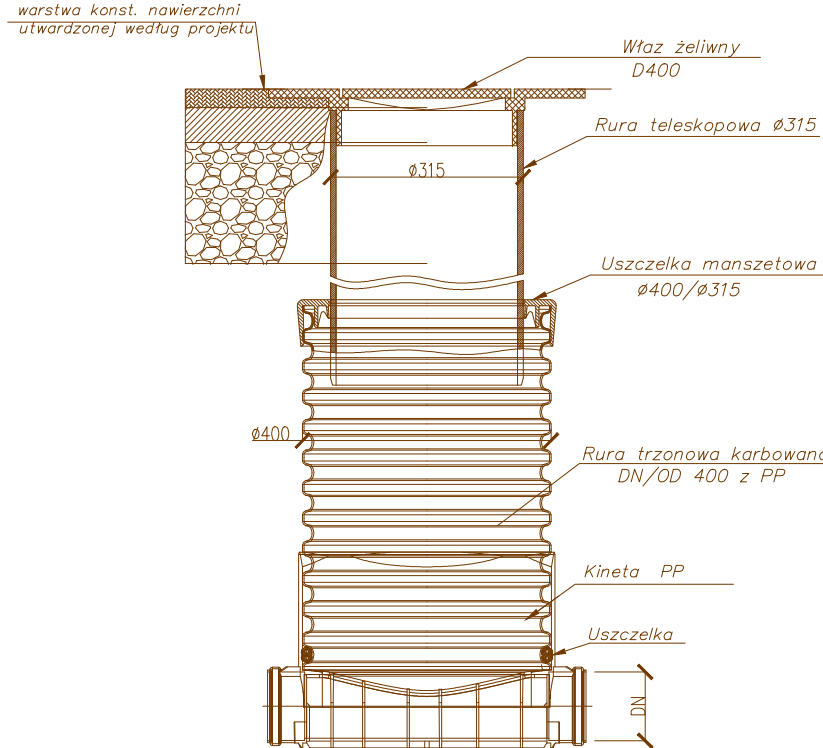

Studzienka inspekcyjna Ø400 z rurą trzonową karbowaną DN400 (rura teleskopowa 315 z włazem żeliwnym D400)

studnia przelotowa Ø400 kineta wlot/ wylot DN 315mm PP niewłazowa				lokalizacja w jezdni
właz żeliwny kl D-400				
km	0+262	rz. góra	205,98	
		rz. dół wylot	204,47	
		wys.	1,51	
studnia przyłączeniowa Ø400 kineta wlot 2 x DN 200 wylot DN 315 PP niewłazowa				lokalizacja w jezdni
właz żeliwny kl D-400				
km	0+305	rz. góra	206,40	
		rz. dół wylot	204,90	
		wys.	1,50	

Jednostka projektowa : Anna Grzeszczak Usługi Biurowo-Projektowe		Stadium Projekt budowlany wykonawczy	
Zleciodawca Gmina Skalbierz	Umowa Nr	Skala 1: 25	Nr Rys. 10
Nazwa przedsięwzięcia: Przebudowa dróg na terenie m.Skalbierz ul. P.P.Brzozy, Kanonijska, Partyzantów i Krótka			
Studnie kanalizacji deszczowej			Data 12/2014
AUTOR (imię i nazwisko)	funkcja	nr.uprawnien	podpisy
inż. Maciej Grzeszczak	sporządził		
mgr inż. Jarosław Winiarski	projektant	122/Tbg/98	