



KONSTRUKCJA NAWIERZCHNI NA PRZEKOPIE


SKALA 1:10

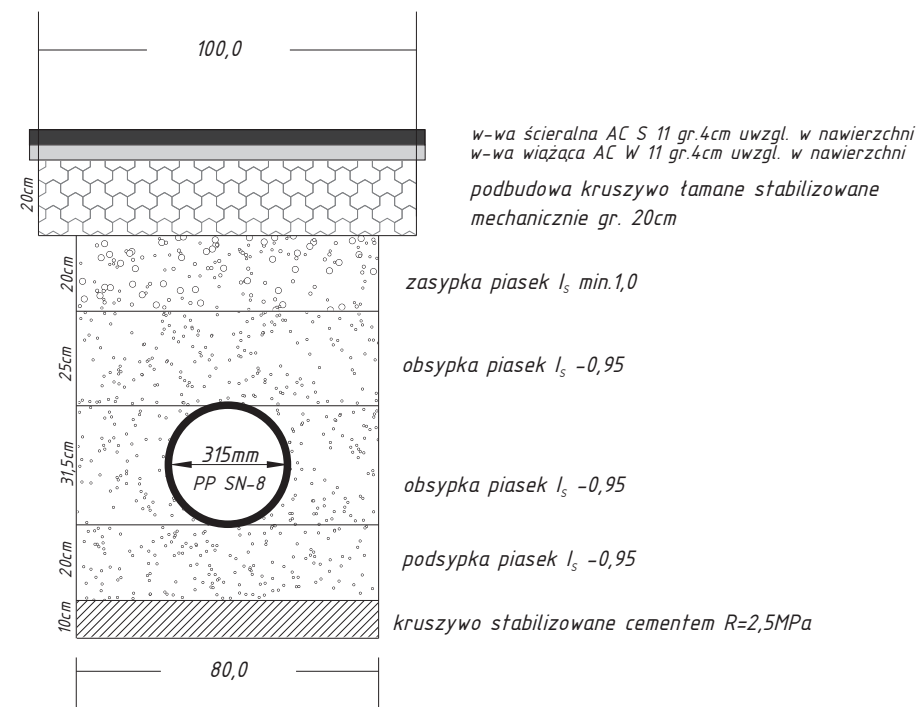


Uwaga : warstwa zasyпки min.20cm jest warstwą obowiązkową
w przypadku głębszych wykopów zastosować zwiększoną warstwę zasyпки.

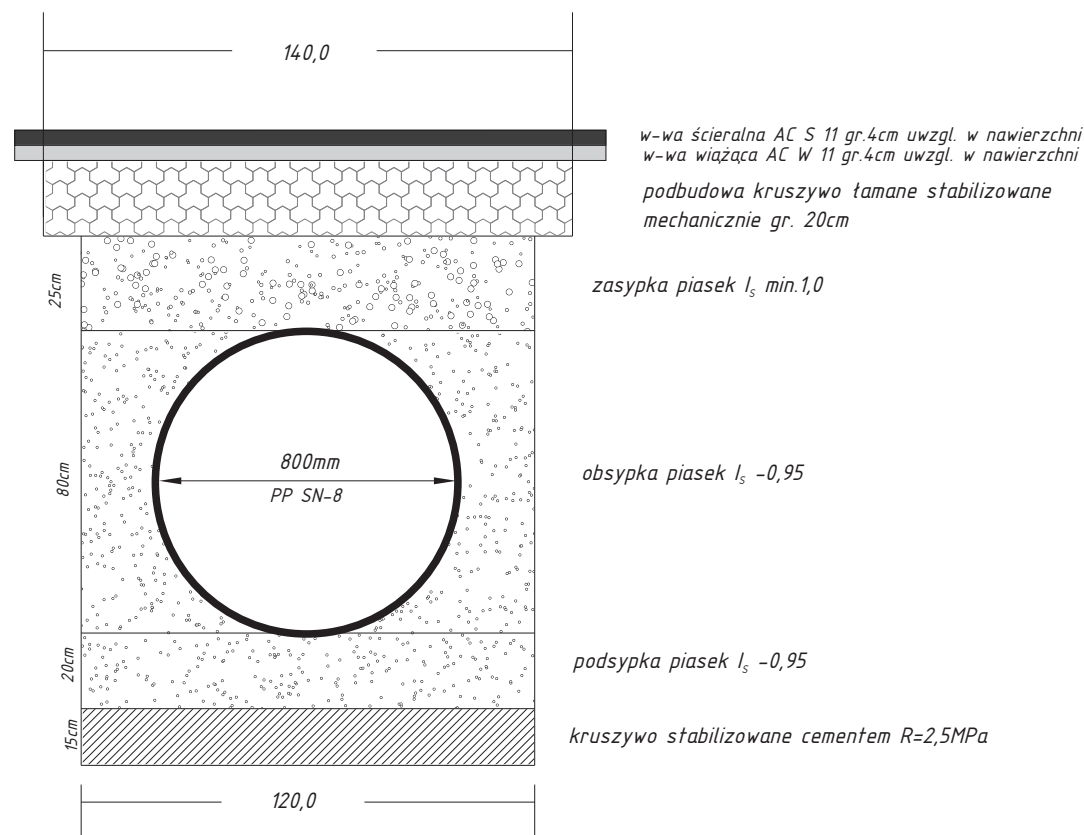

Uwaga : warstwa zasyпки min.25cm jest warstwą obowiązkową
w przypadku głębszych wykopów zastosować zwiększoną warstwę zasyпки.

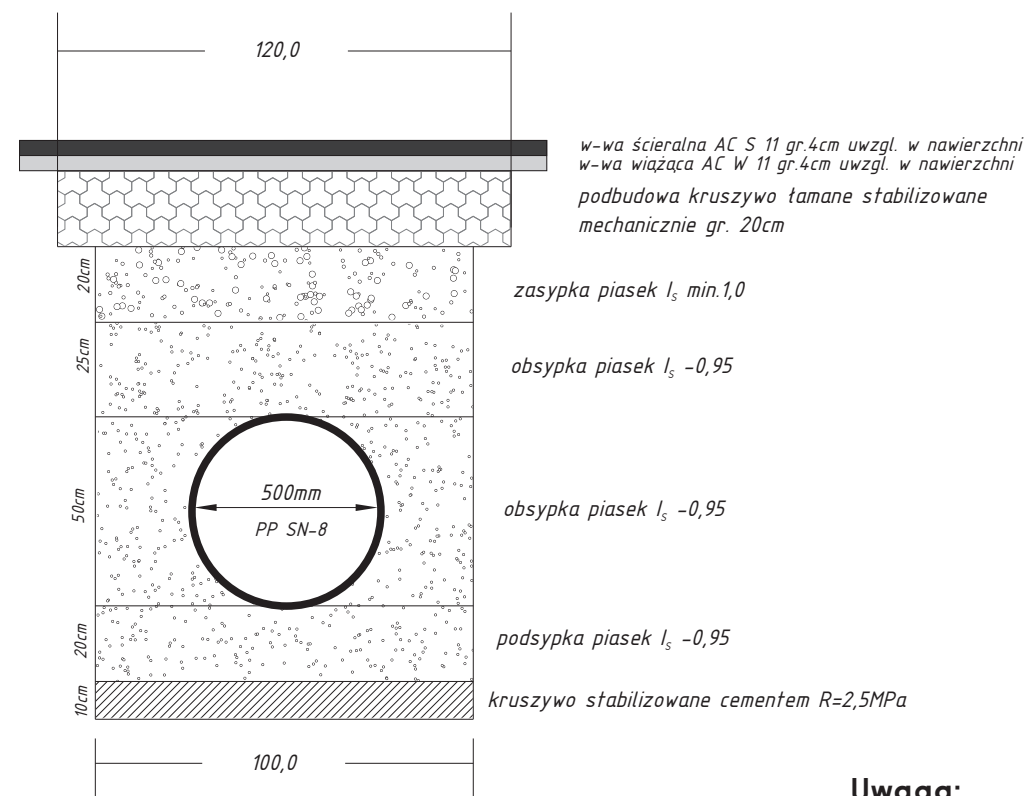

Uwaga : warstwa zasyпки min.20cm jest warstwą obowiązkową
w przypadku głębszych wykopów zastosować zwiększoną warstwę zasyпки.
a w przypadku płytkich wykopów zrezygnować z górnej obsypki

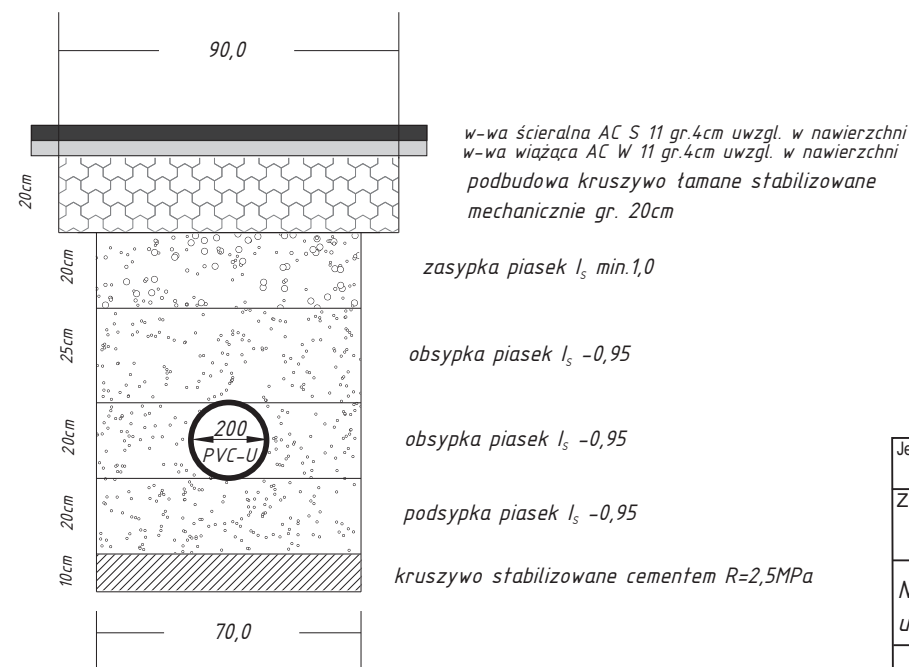

Uwaga : warstwa zasyпки min.20cm jest warstwą obowiązkową
w przypadku głębszych wykopów zastosować zwiększoną warstwę zasyпки.

Uwaga:

Konstrukcje na rysunkach dotyczą kolektorów pod drogami.

W przypadku kolektorów poza jezdnią warstwy podsyпки, obsypki, zasyпки bez zmian natomiast istniejące konstrukcje do odtworzenia zgodnie ze stanem istniejącym.

Jednostka projektująca Anna Grzeszczak Usługi Biurowo-Projektowe		Stadium Projekt budowlany wykonawczy	
Zleceniodawca Gmina Skalbmierz	Umowa Nr	Skala 1: 10	Nr Rys. 11
Nazwa przedsięwzięcia: Przebudowa dróg na terenie m.Skalbmierz ul. P.P.Brzozy, Kanonijska, Paryzantów i Krótka			Data 12/2014
Konstrukcja na przekopie			
AUTOR (imię i nazwisko)	funkcja	nr uprawnień	podpisy
inż.Maciej Grzeszczak	sporządził		
mgr inż.Jarostaw Winiarski	projektant	122/Tbg/98	