
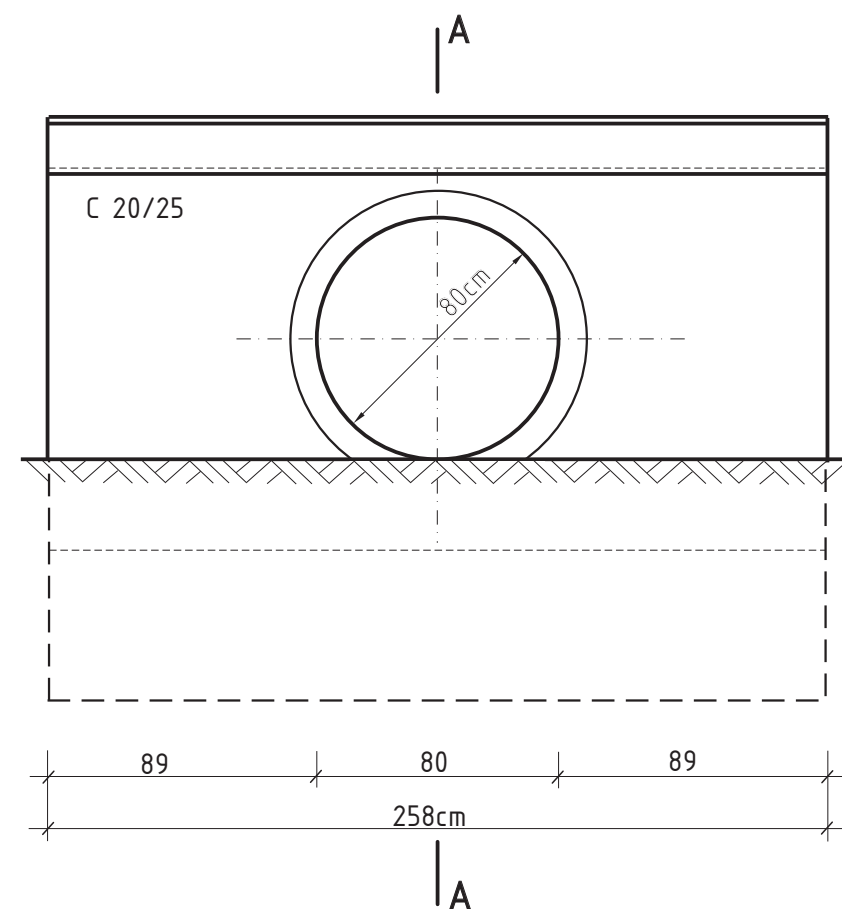


Konstrukcja obudowy wlotu i wylotu

SKALA 1:25

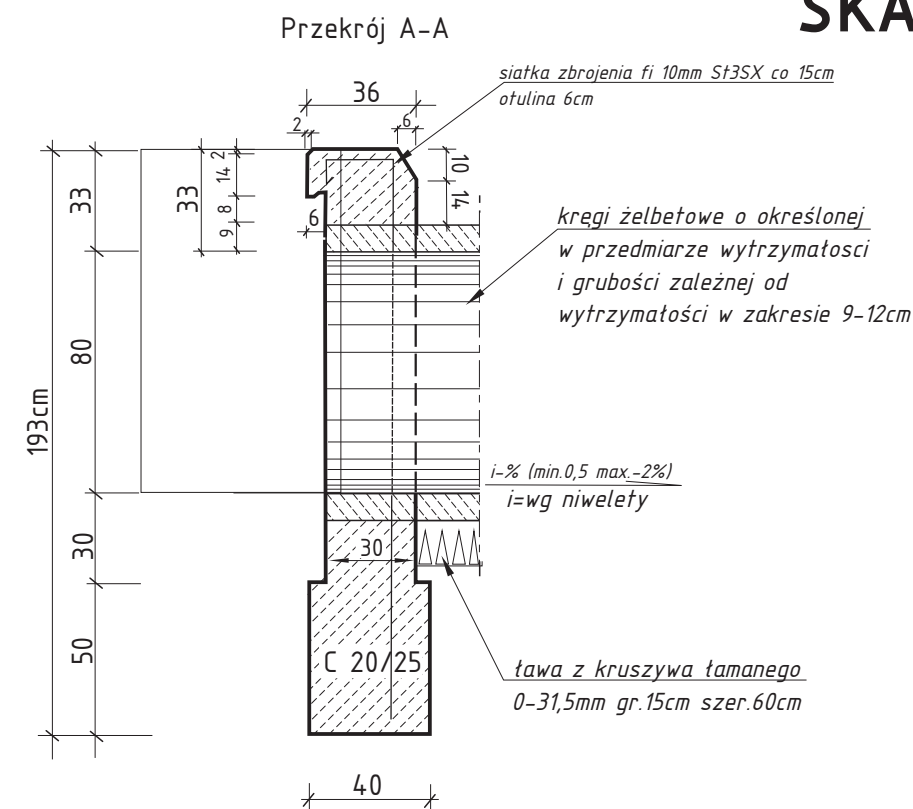

Zestawienie ilości materiałów:

- 1.Rury żelbetowe o określonej w przedm. dł.i wytrzymałości
- 2.Beton fundamentów ścianek czołowych 2szt. -1,46m³
- 3.Beton ścianek czołowych 2szt. -1,16m³
- 4.Powierzchnia pod izolację - 27m²

$$V=2,62m^3$$

Jednostka projektująca Anna Grzeszczak	Stadium Projekt	budowlany wykonawczy	
Zleceniodawca	Umowa Nr	Skala	Nr Rys.
Gmina Skalbmierz		1: 25	12
Nazwa przedsięwzięcia: Przebudowa dróg na terenie m.Skalbmierz ul. P.P.Brzozy, Kanonijiska, Paryzantów i Krótka			
Obudowa wlotu i wylotu przepustu Ø 80cm			Data 12/2014
AUTOR (imię i nazwisko)	funkcja	nr uprawnień	podpisy
inż.Maciej Grzeszczak	sporządził		
mgr inż.Jarostaw Winiarski	projektant	122/Tbg/98	