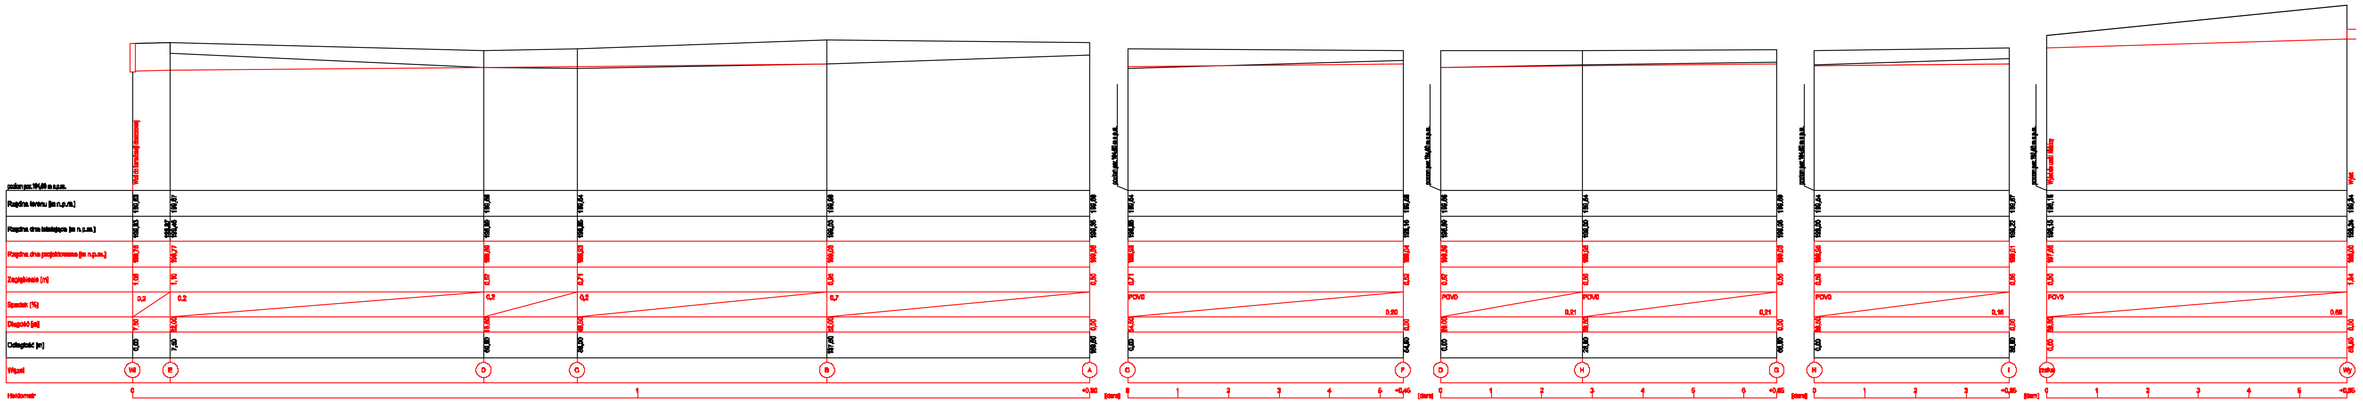


# F.H.U. Profil

28-500 Kazimierza Wielka ul. Sienkiewicza 64

| | |
|---|---|
| Temat: Odwodnienie obszaru znajdującego się w obrębie ul. W. Witosa, 5-go Sierpnia i Kąpa w Skalbmierzu | Faza: PB + PW |
| Tytuł rysunku: Profile podłużne rowów | Data: 08.2011 |
| Inwestor: Gmina Skalbmierz, ul. Kościuszki 1, 28-530 Skalbmierz | Skala: 1:100/500 |
| Autor projektu: inż. Grzegorz Możdżeń SWK/0099/POOS/05 — Podpis: | Nr rys.: 4 |
| Sprawdził: inż. Stanisław Maliszewski Kl-317/94 — Podpis: | |

Plik: C:\Users\Mozdzen\Desktop\Profile - Maliszewski.dwg