
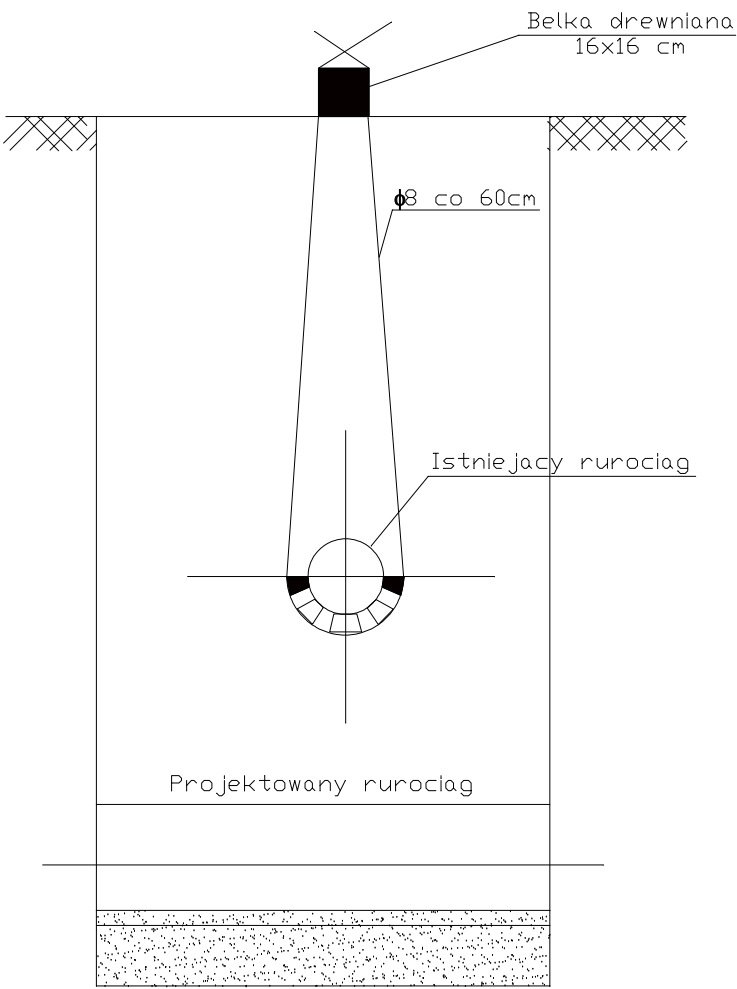


SPOSÓB ZABEZPIECZENIA
ISTNIEJACEGO KABLA

SKRZYŻOWANIE PROJEKTOWANEGO RUROCIAGU
Z RUROCIAGIEM ISTNIEJACYM

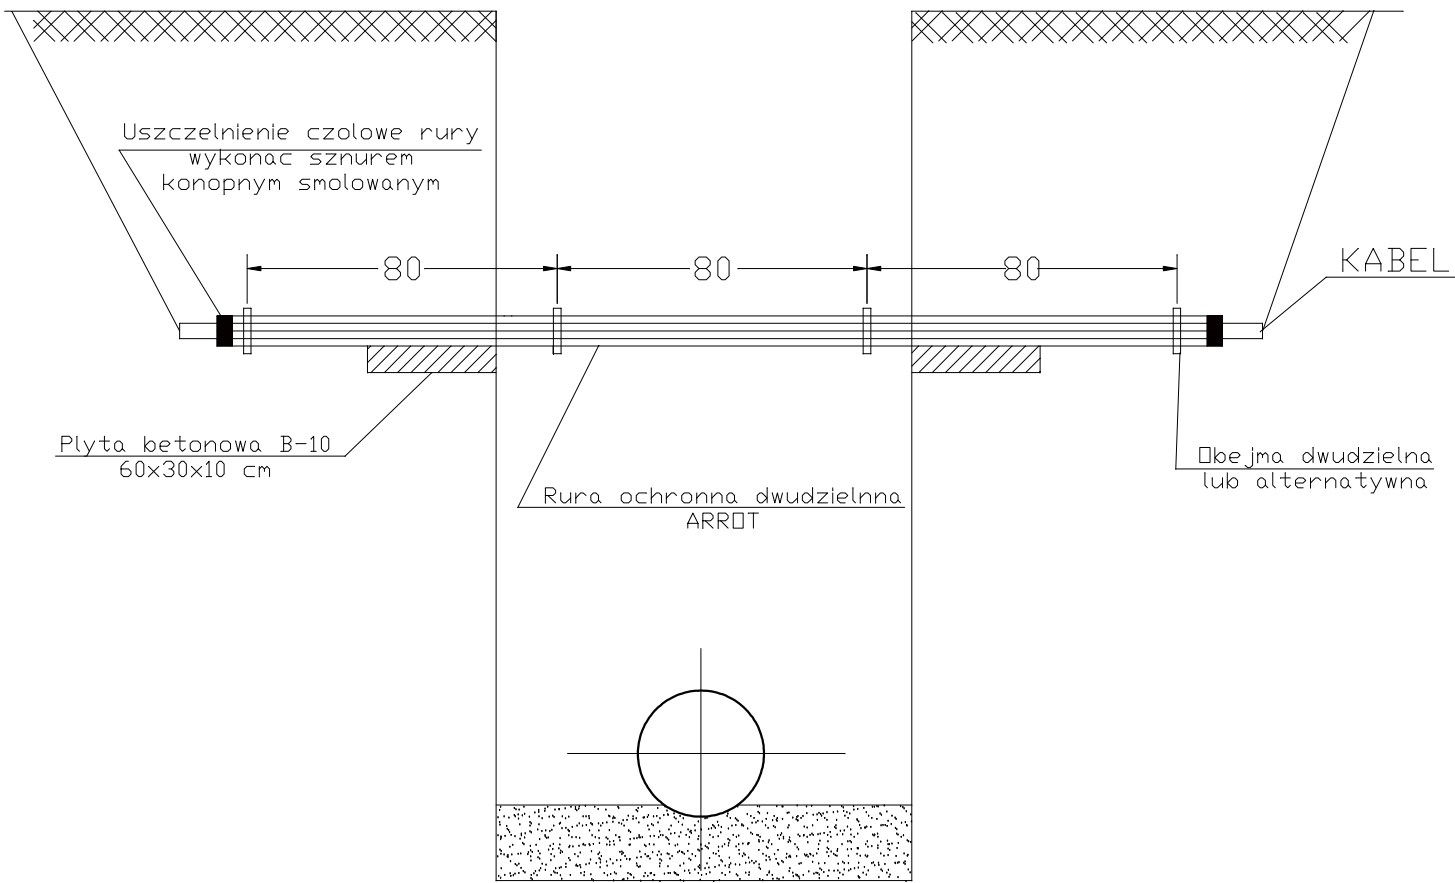

UWAGA:

Zasypkę wykopu do wysokości istniejącego
rurociągu lub kabla należy wykonać
gruntem sytkim (piaskiem) zagęszczonym
do 95% wskaźnika Proctora

F.H.U. Profil		
28-500 Kazimierza Wielka ul. Sienkiewicza 64		
Temat	Odwodnienie obszaru znajdującego się w obrębie ul. W. Witosa, 5-go Sierpnia i Kępa w Skalbmierzu	Faza PB + PW
Tytuł rysunku	Zabezpieczenie istniejącego uzbrojenia	Data 08.2011
Inwestor	Gmina Skalbmierz, ul. T. Kościuszki 1, 28-530 Skalbmierz	Skala schemat
Autor projektu	inż. Grzegorz Możdżeń SWK/0099/POOS/05	Nr rys. 9
Autor projektu	inż. Stanisław Maliszewski KI-317/94	