


Przekrój konstrukcyjno - normalny
skala 1 : 25
od km 0+125 do km 0+325

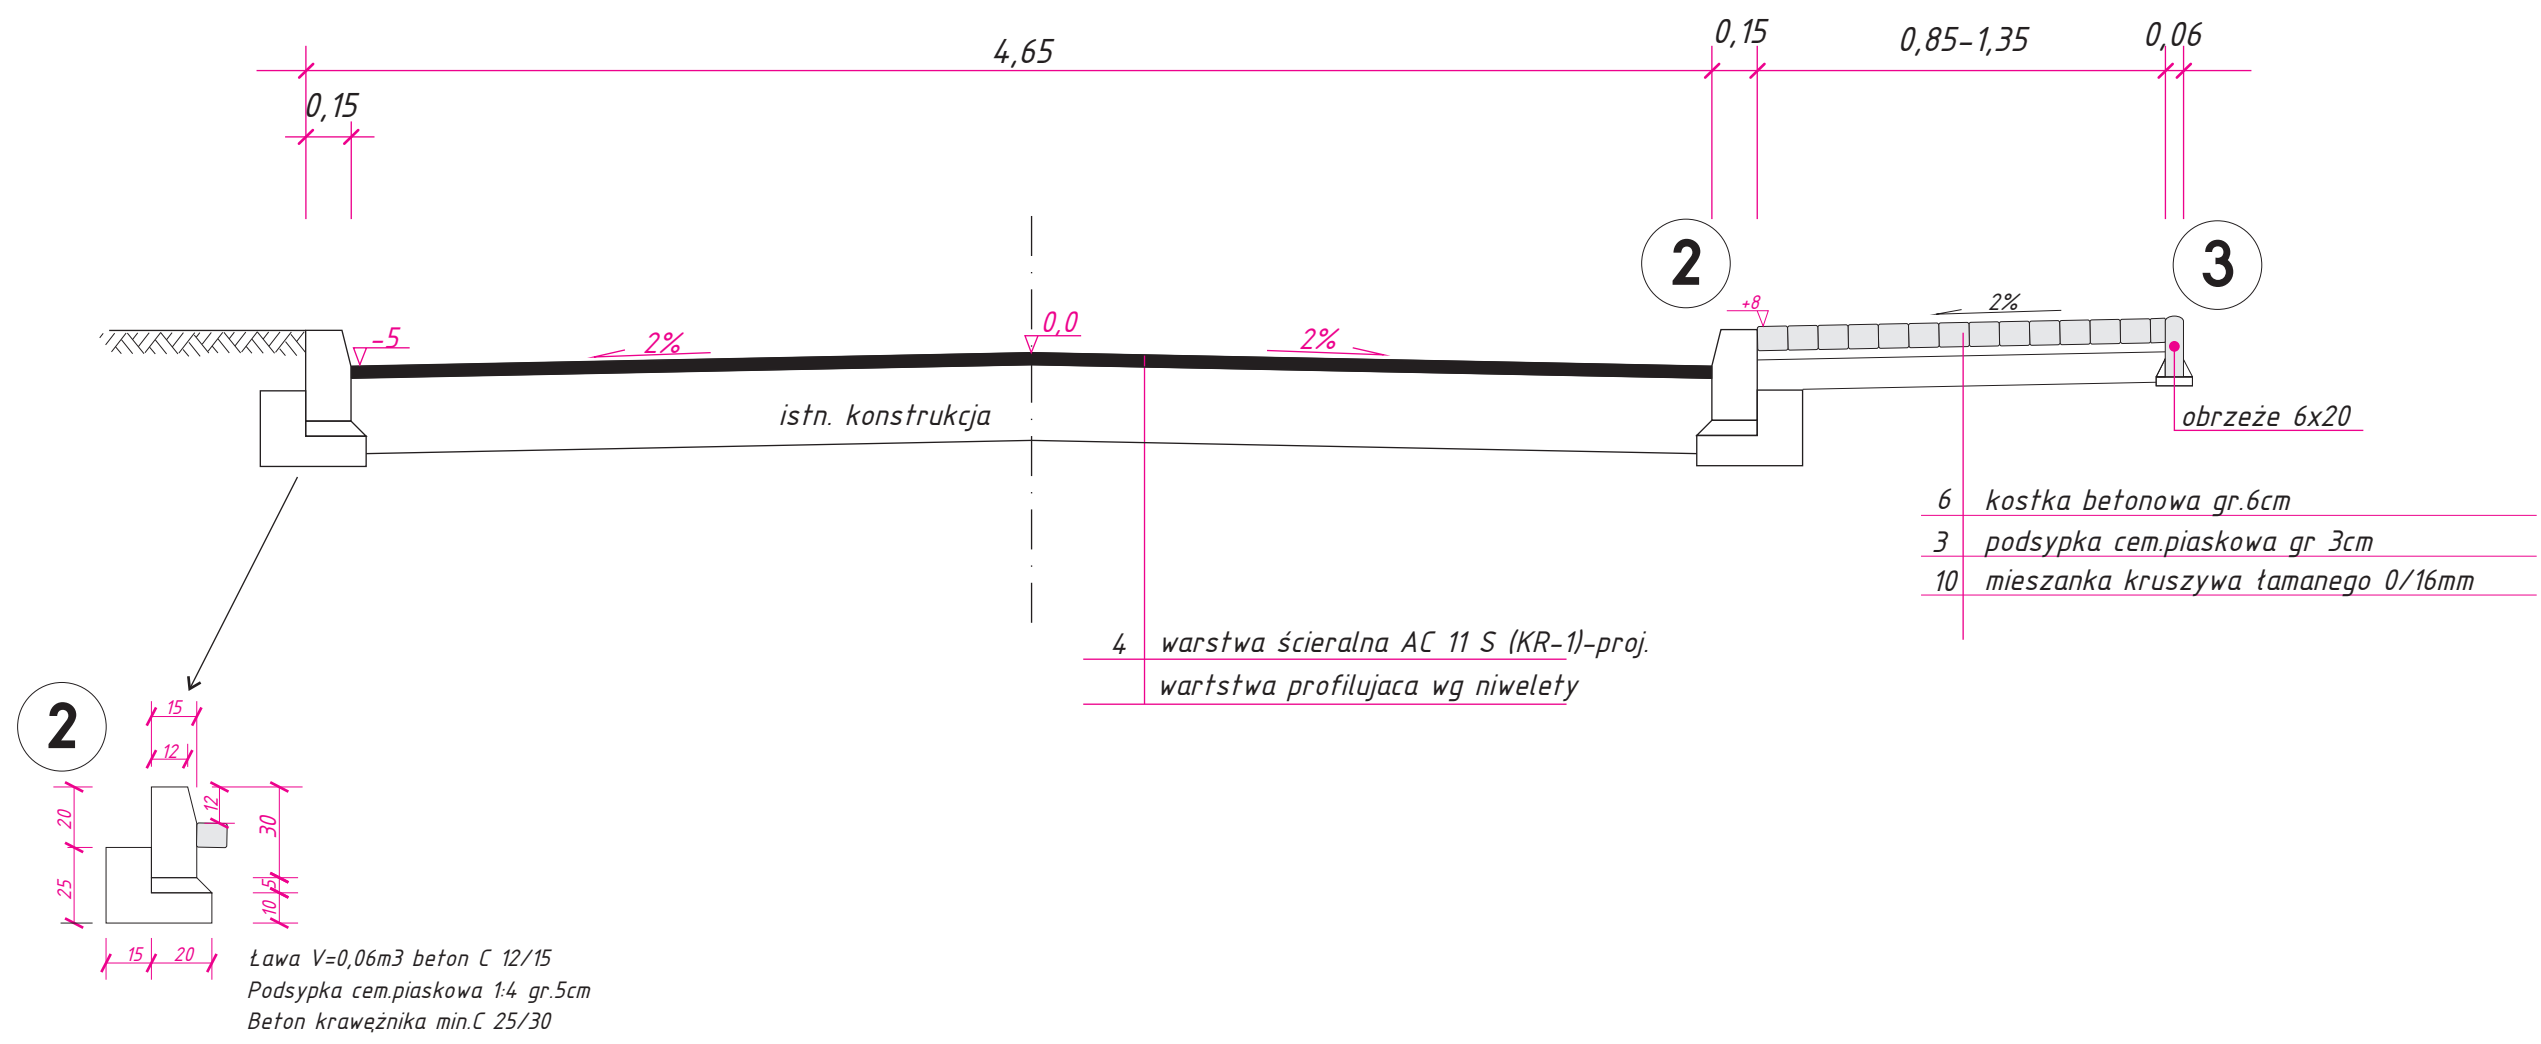

Uwaga numery przy opisie dotyczą szczegółów
prefabrykatów zgodnie z rys. nr 4

Jednostka projektująca Anna Grzeszczak		Stadium Projekt budowlany	
Usługi Biurowo-Projektowe		wykonawczy	
Zlecniodawca	Umowa Nr	Skala	Nr Rys.
Gmina Skalmierz		1: 25	3b
Nazwa przedsięwzięcia:			
Remont ulicy 5-go Sierpnia od km 0+000 do km 0+740			
dł. 740m na dz. ewd 429, 432, 935			
Przekrój konstr.-normalny			Data
			09/2016
AUTOR (imię i nazwisko)	funkcja	nr uprawnień	podpisy
inż. Maciej Grzeszczak	opracował	16Tbg/93	