


Przekrój konstrukcyjno - normalny
skala 1 : 25
od km 0+000 do km 0+125

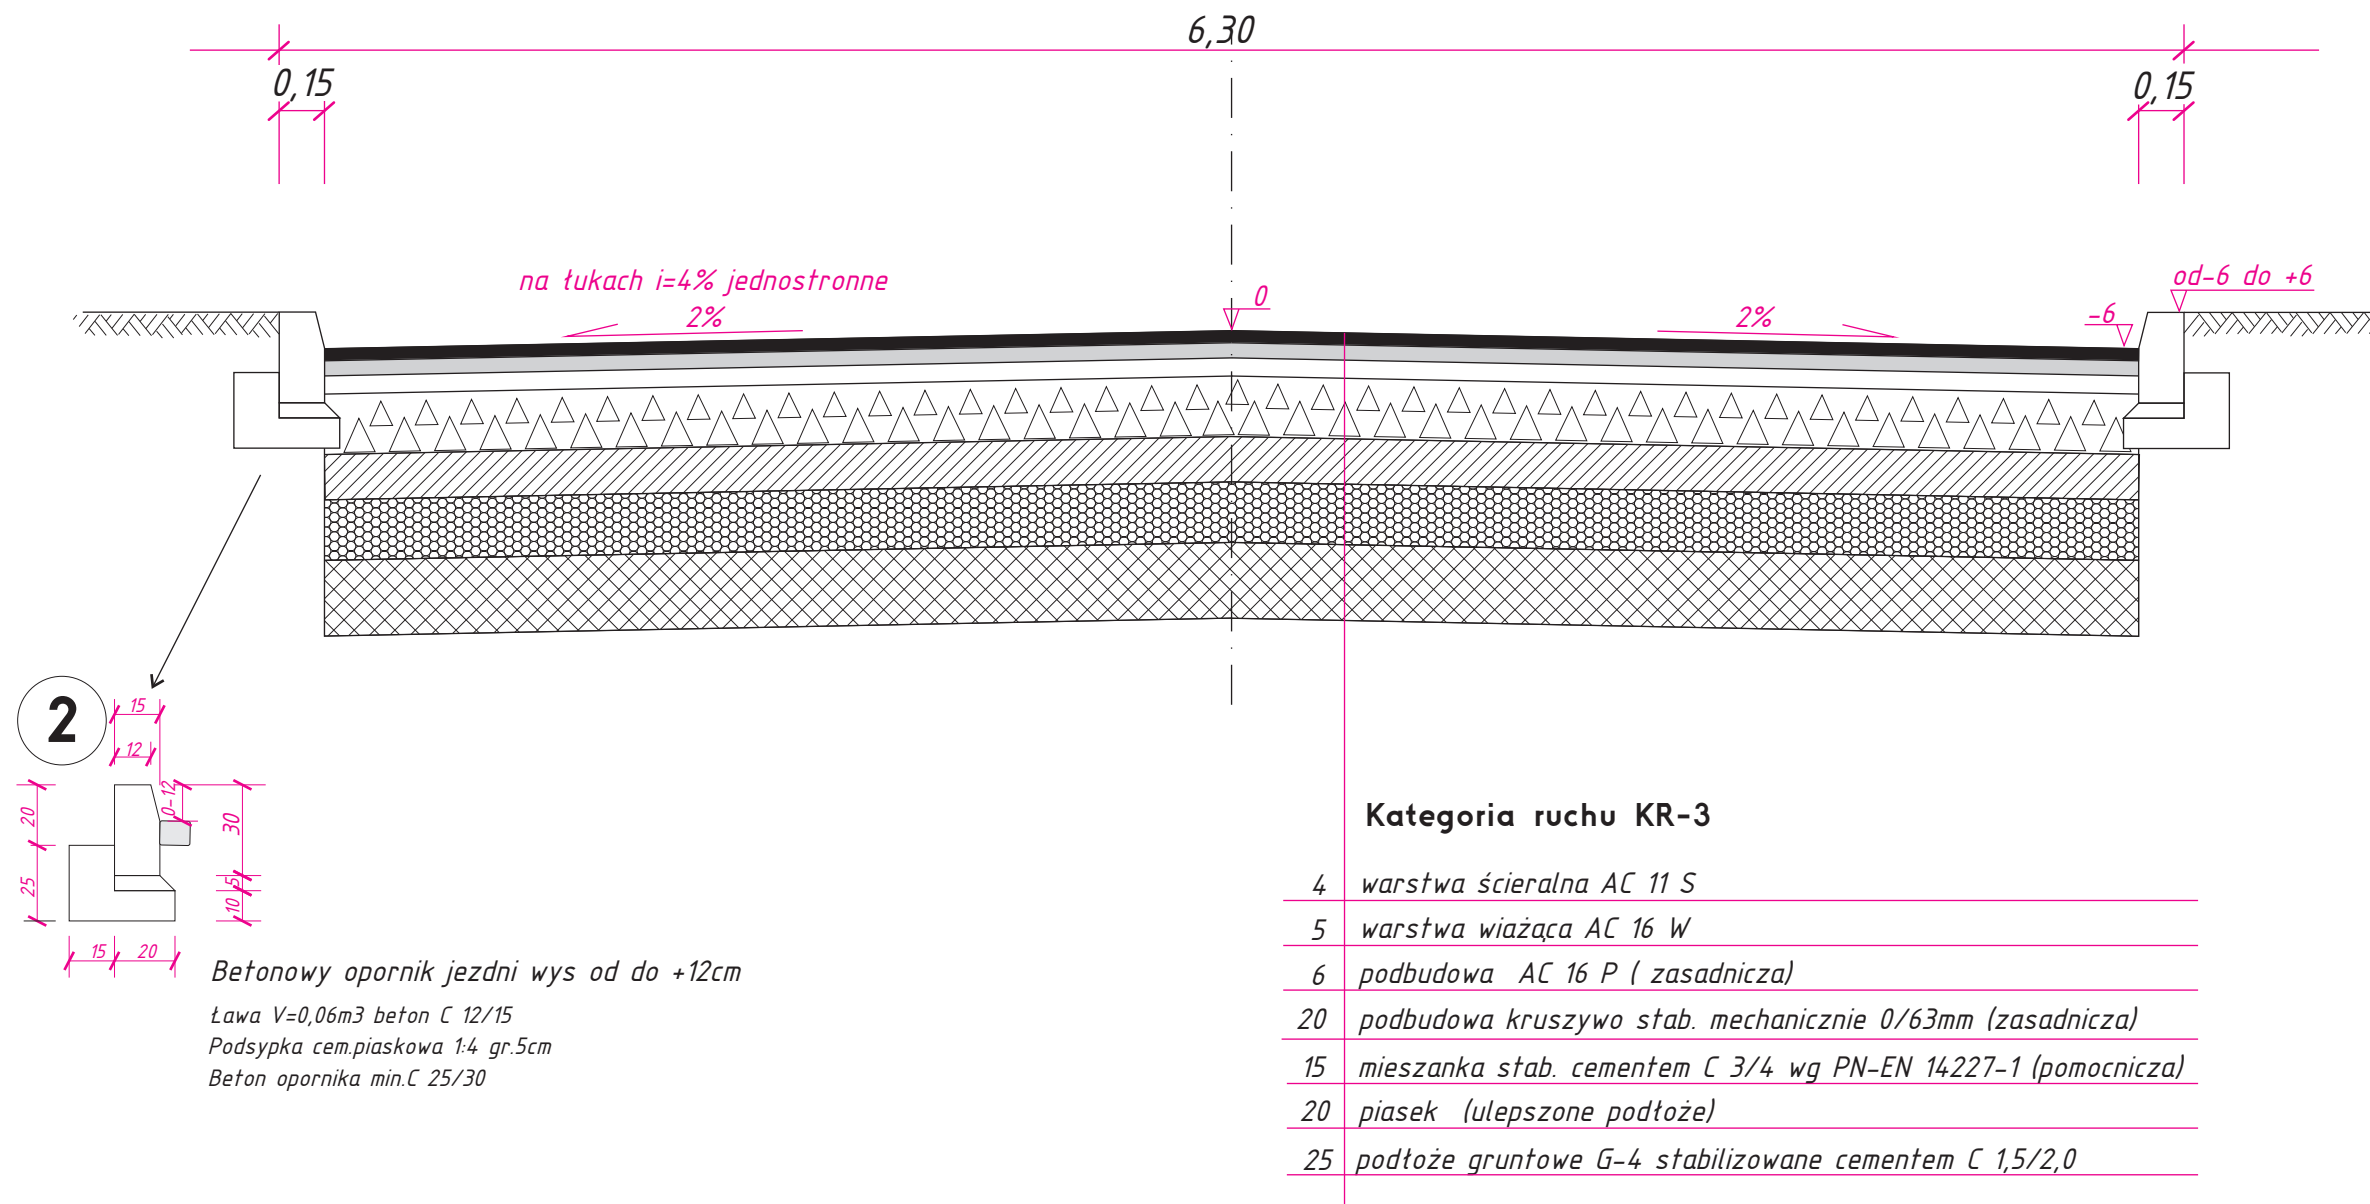

warunek mrozoodporności
proj. grubość warstwy > 0,7 hz
95 > 70 warunek spełniony

Jednostka projektująca Anna Grzeszczak Usługi Biurowo-Projektowe		Stadium Projektu budowlany wykonawczy	
Zleceniodawca	Umowa Nr	Skala	Nr Rys.
Gmina Skalbierz		1: 25	3a
<i>Nazwa przedsięwzięcia:</i> Remont ulicy 5-go Sierpnia od km 0+000 do km 0+740 dt. 740m na dz. ewd 429, 432, 935			
Przekrój konstr.-normalny			Data 09/2016
AUTOR (imię i nazwisko)	funkcja	nr uprawnień	podpisy
inż. Maciej Grzeszczak	opracował	16Tbg/93	