


**Studzienka wpustowa kanalizacji
deszczowej średnicy 500mm
skala 1:20**

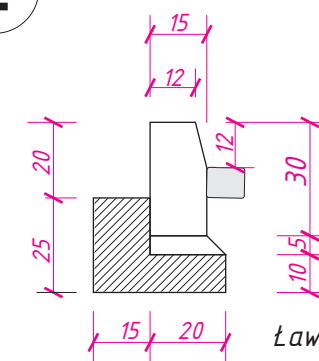


Ława $V=0,06\text{m}^3$ beton C 12/15
 Podsypka cem.piaskowa 1:4 gr.5cm
 Beton krawężnika min.C 25/30

3 Obrzeża betonowe skala 1:20




$V=0,012m^3$
 $G=26,4kg/szt.$
 podsypka cem.-piask. 1:4
 $3 \times 12cm$
 zaprawa do ustawienia
 M-12 (1:3,25) $V=0,002m^3/m$

4 Dren francuski
skala 1:20

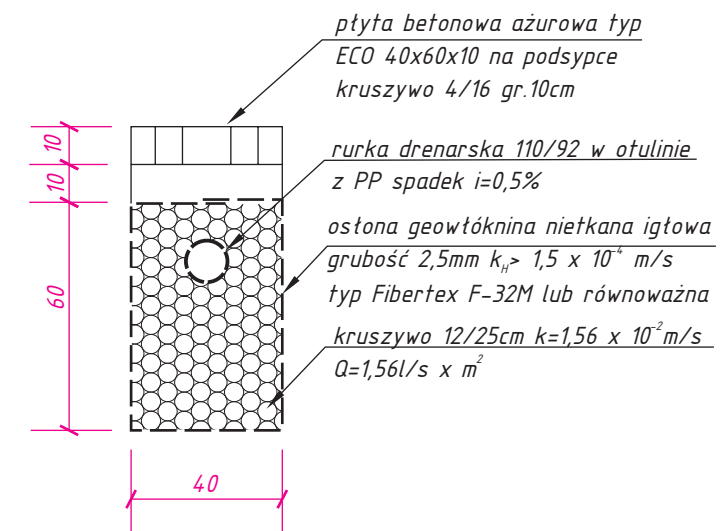

**Betonowa płyta ażurowa
do umocnienia skarp
skala 1:20**

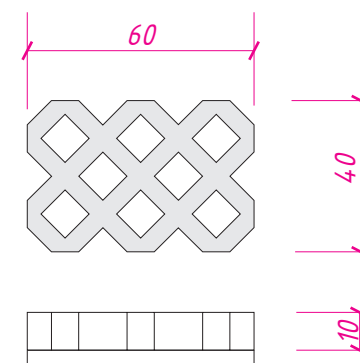

CieŜar 1 płyty gr.10cm - 30kg
CieŜar 1 płyty gr.8cm - 24kg
Beton min C 20/25
podsypka cem.piaskowa 1:4 gr.
lub wg przedmiaru

Jednostka projektująca Anna Grzeszczak		Stadium Projektu budowlany	
Usługi Biurowo-Projektowe		wykonawczy	
Zlecający	Umowa Nr	Skala	Nr Rys.
Gmina Skalbmierz		1: 20	4
Nazwa przedsięwzięcia: Remont ulicy 5-go Sierpnia od km 0+000 do km 0+740 dł. 740m na dz. ewd 429, 432, 935			
Szczegóły konstrukcyjne			Data 09/2016
AUTOR (imię i nazwisko)	funkcja	nr uprawnień	podpisy
inż. Maciej Grzeszczak	opracował	16Tbg/93	