


PRZEPUSTY JEDNOUTWOROWE Z RUR ŻELBETOWYCH ZESTAWIENIE ZBIORCZE SKALA 1:50

Przeput \varnothing 80cm
- H (nadsypka)=0,5 do 7,0m
i=0,5 do 2%

Przeput \varnothing 60cm
- H (nadsypka)=0,5 do 8,0m
i=0,5 do 2%

Przeput \varnothing 100cm
- H (nadsypka)=0,5 do 7,0m
-i=0,5 do 2%

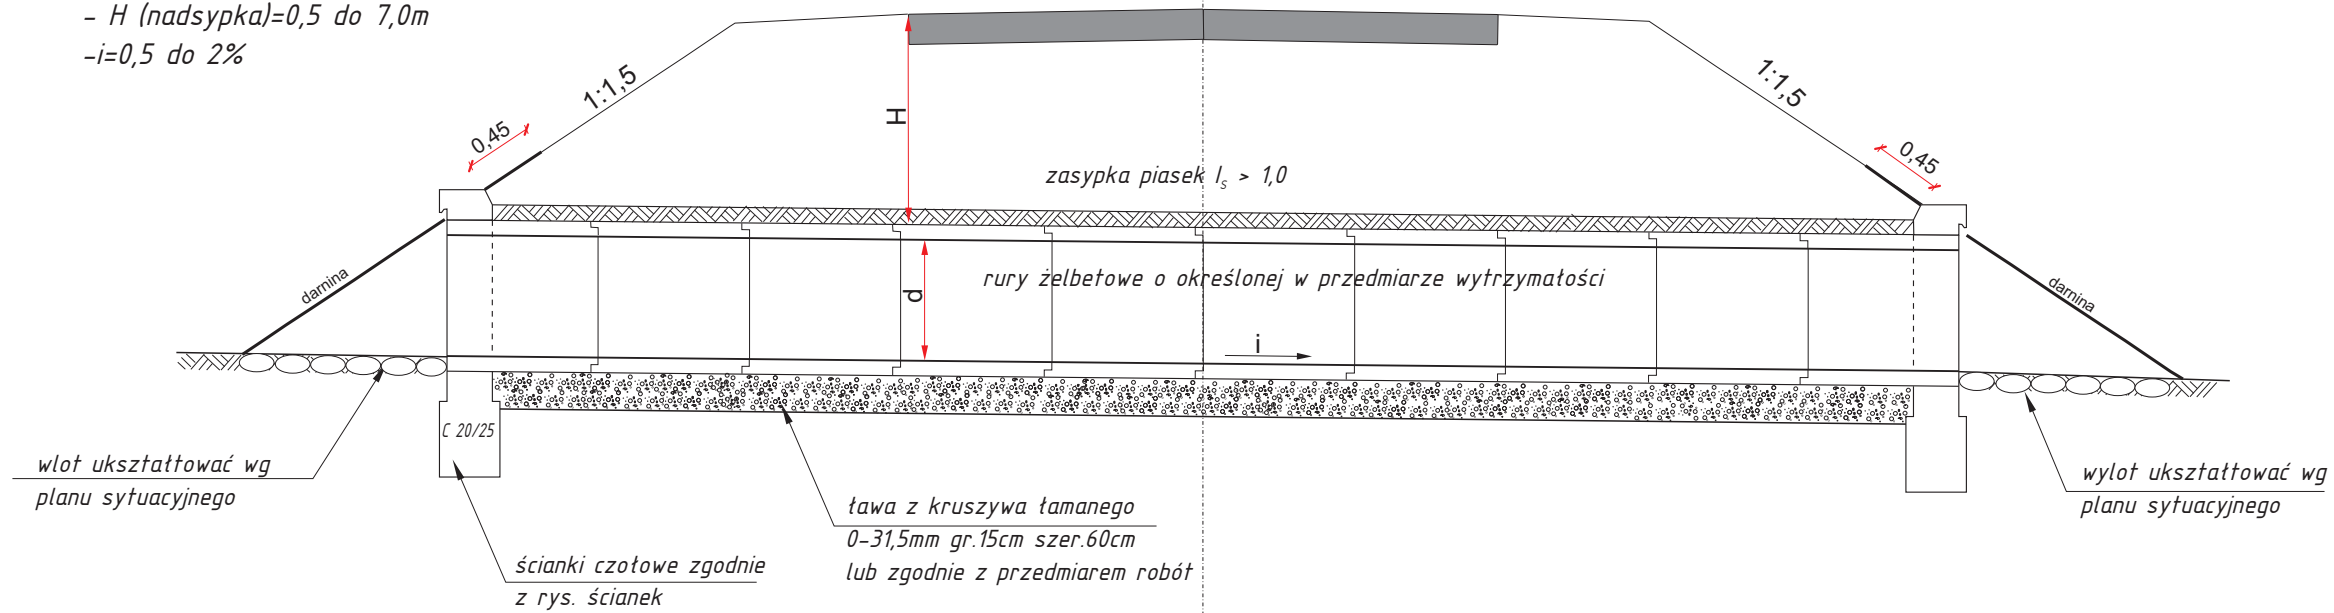

Jedn. projektująca Usługi Biurowo-Projektowe Anna Grzeszczak		Stadium Projekt Budowlany	
Zleceniodawca Gmina Skalmierz	Umowa Nr BID 5540/01/08	Skala 1: 50	Nr Rys. 4
Nazwa Przedsięwzięcia: Przebudowa drogi gminnej 003524T Zakrzów-Baranów odc.2 od km 1+511,5 do km 3+365,81			
Rysunek zbiorczy przepustu			Data 03/2008
AUTOR (imię i nazwisko)	funkcja	nr uprawnień	podpisy
mgr inż. Jarostaw Winiarski	projektant	122/Tbg/98	
inż. Maciej Grzeszczak	asystent		