


Przekrój normalno-konstrukcyjny skala 1: 25
dr. dojazdowa nr 455
od km 0+000 do km 0+256

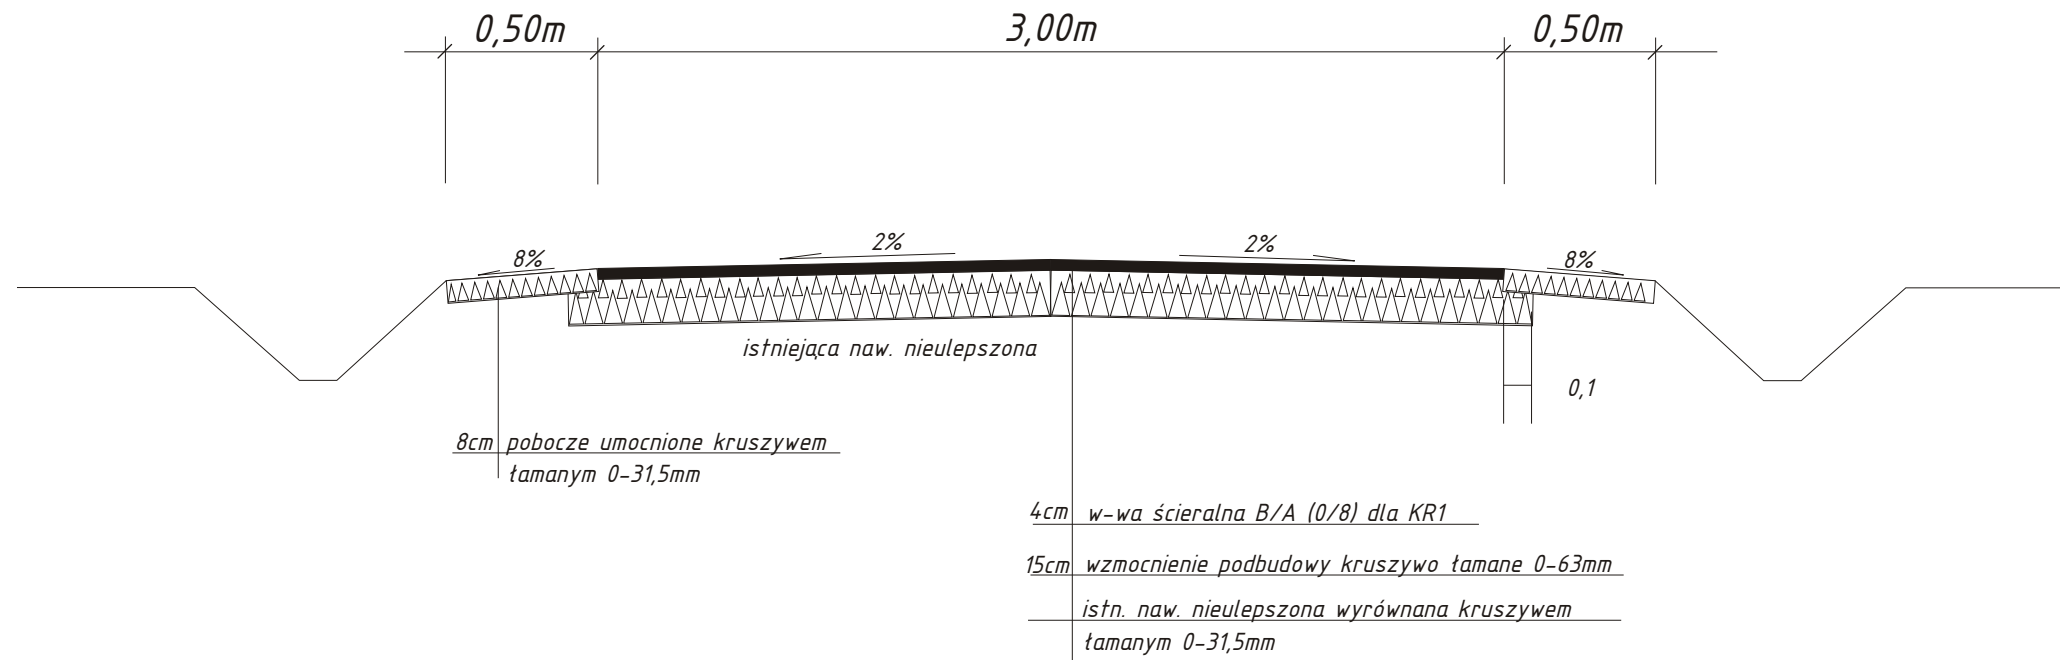

Przekrój normalno-konstrukcyjny skala 1: 25
dr. dojazdowa nr 455
od km 0+256 do km 0+580

