


PRZEKRÓJ A-A SKALA 1:50

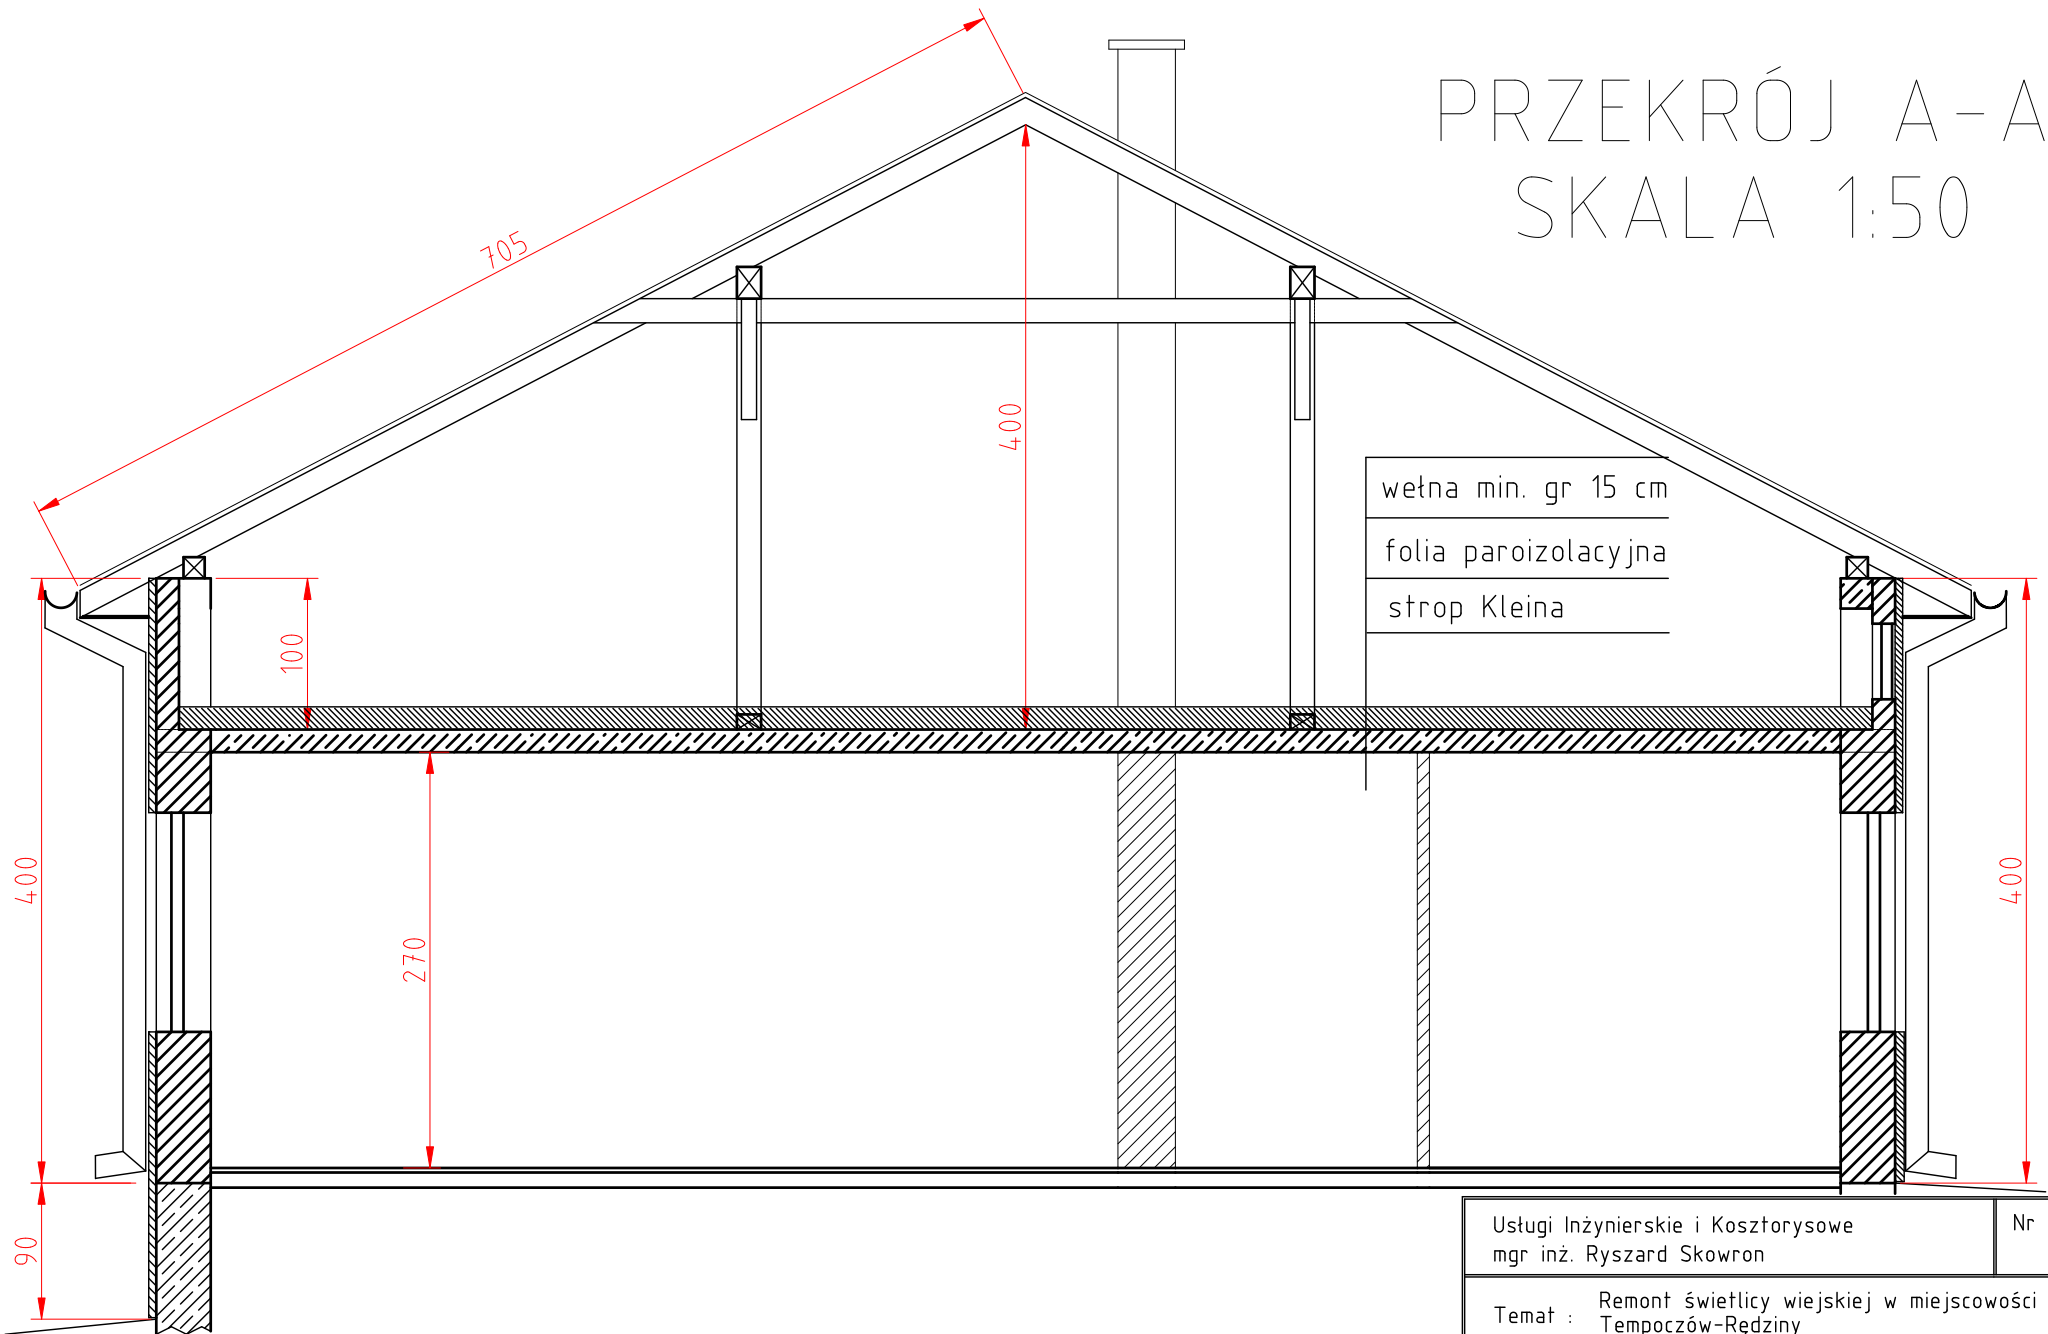

Usługi Inżynierskie i Kosztorysowe
mgr inż. Ryszard Skowron

Nr rysunku :
4

Temat : Remont świetlicy wiejskiej w miejscowości
Tempczów-Rędziny

Inwestor : Gmina Skalbmierz

Skala
1:50

Kreślił : Ryszard Skowron

Data :
2012-04-04