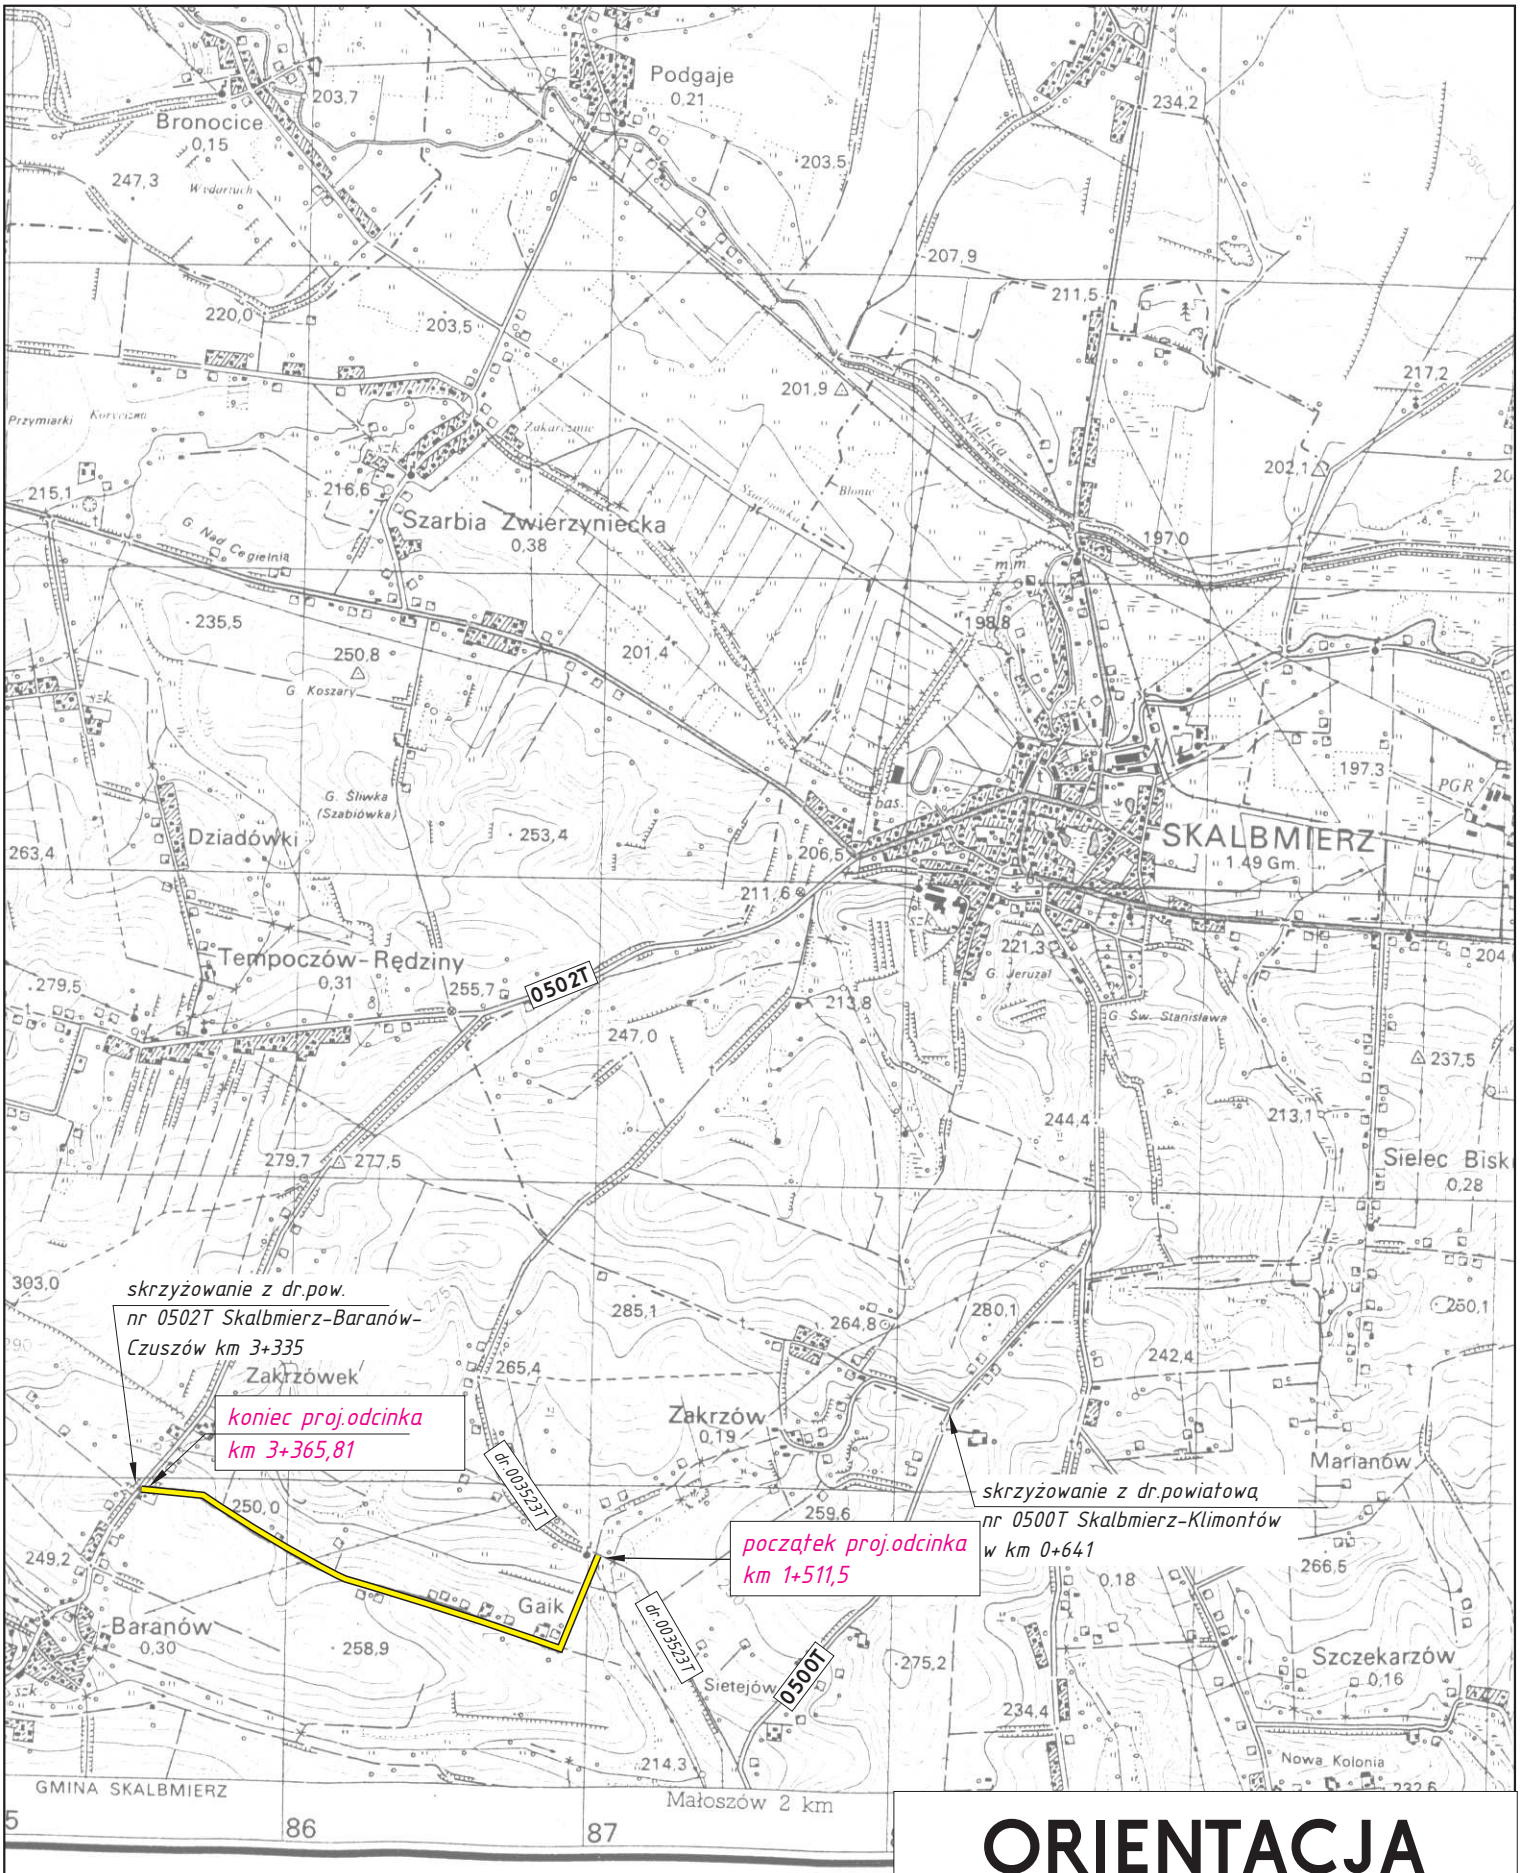

ORIENTACJA

skala 1:25 000

Przebudowa dr.gminnej 003524T
Zakrzów-Baranów odc.2
od km 1+511,5 do km 3+365,81