


Przekrój normalny od km 2+540 do km 3+365,81
jako nowa konstrukcja - jak na rysunku
od km 1+511,5 do 1+845 istn.konstr.jezdni szer.4,0m
od km 1+845 do km 2+540 istn.konstr. szer.3,0m

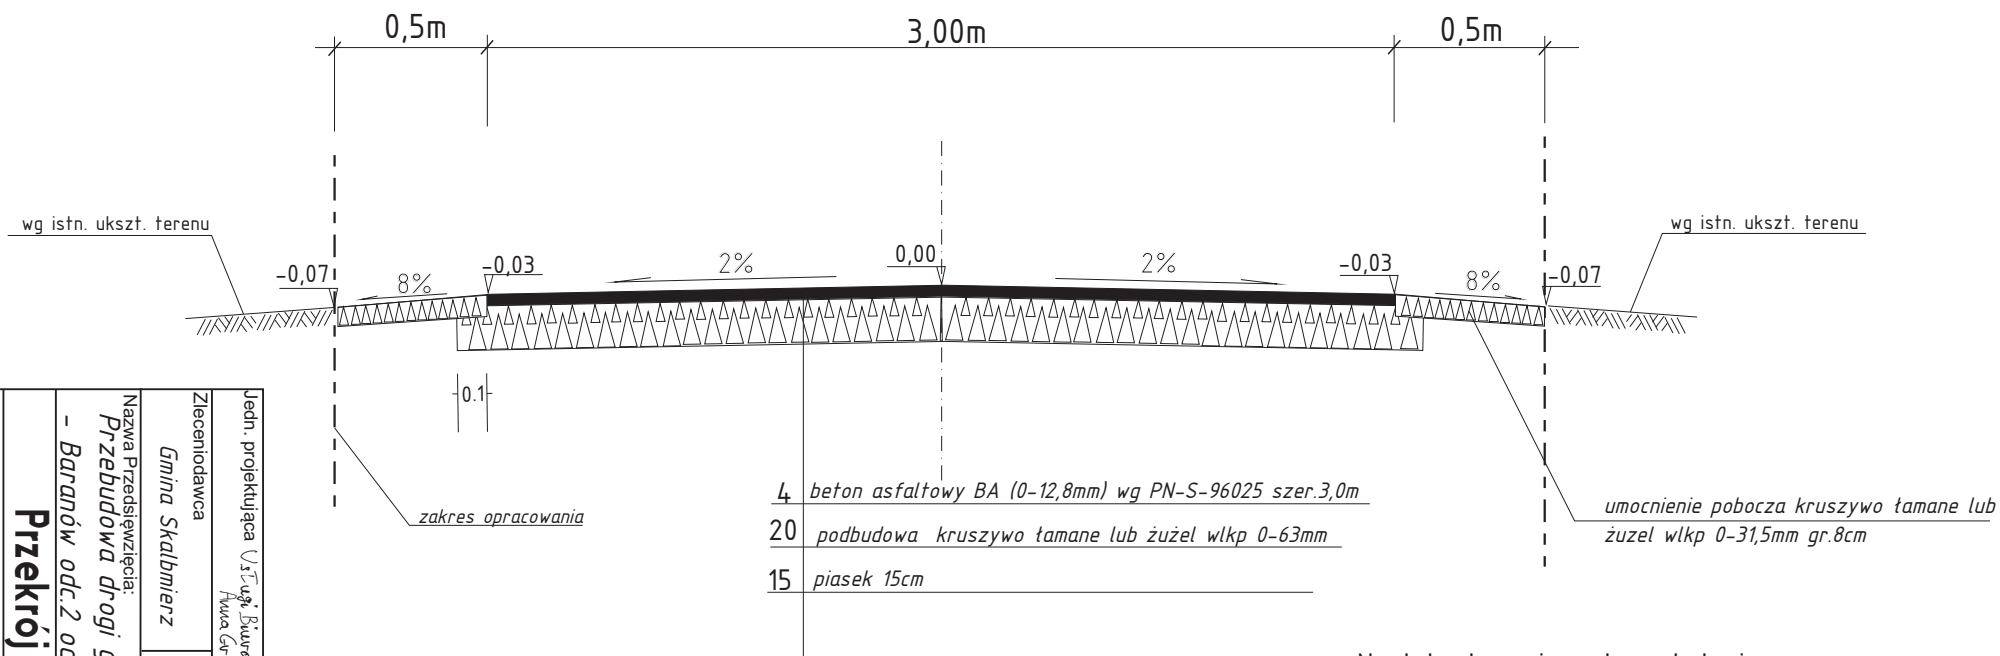

Na łukach poziomych pochylenie
jednostronne 2-4%

Jedn. projektująca <i>Urząd Gminy Baranów</i>		Stadium <i>Projekt Budowlany</i>	
Zlecający <i>Gmina Skalmierz</i>	Umowa Nr <i>BID 5540/01/08</i>	Skala <i>1: 25</i>	Nr Rys. <i>2</i>
Nazwa Przedsięwzięcia: <i>Przebudowa drogi gminnej 003524 T Zakrzów - Baranów odc. 2 od km 1+511,5 do km 3+365,81</i>			
AUTOR (imię i nazwisko) <i>mgr inż. Jarosław Winiański</i>		funkcja <i>projektant</i>	nr uprawnień <i>122/Tbg/98</i>
inż. Maciej Grzeszczak		asystent	
Przekrój normalny		Data <i>03/2008</i>	