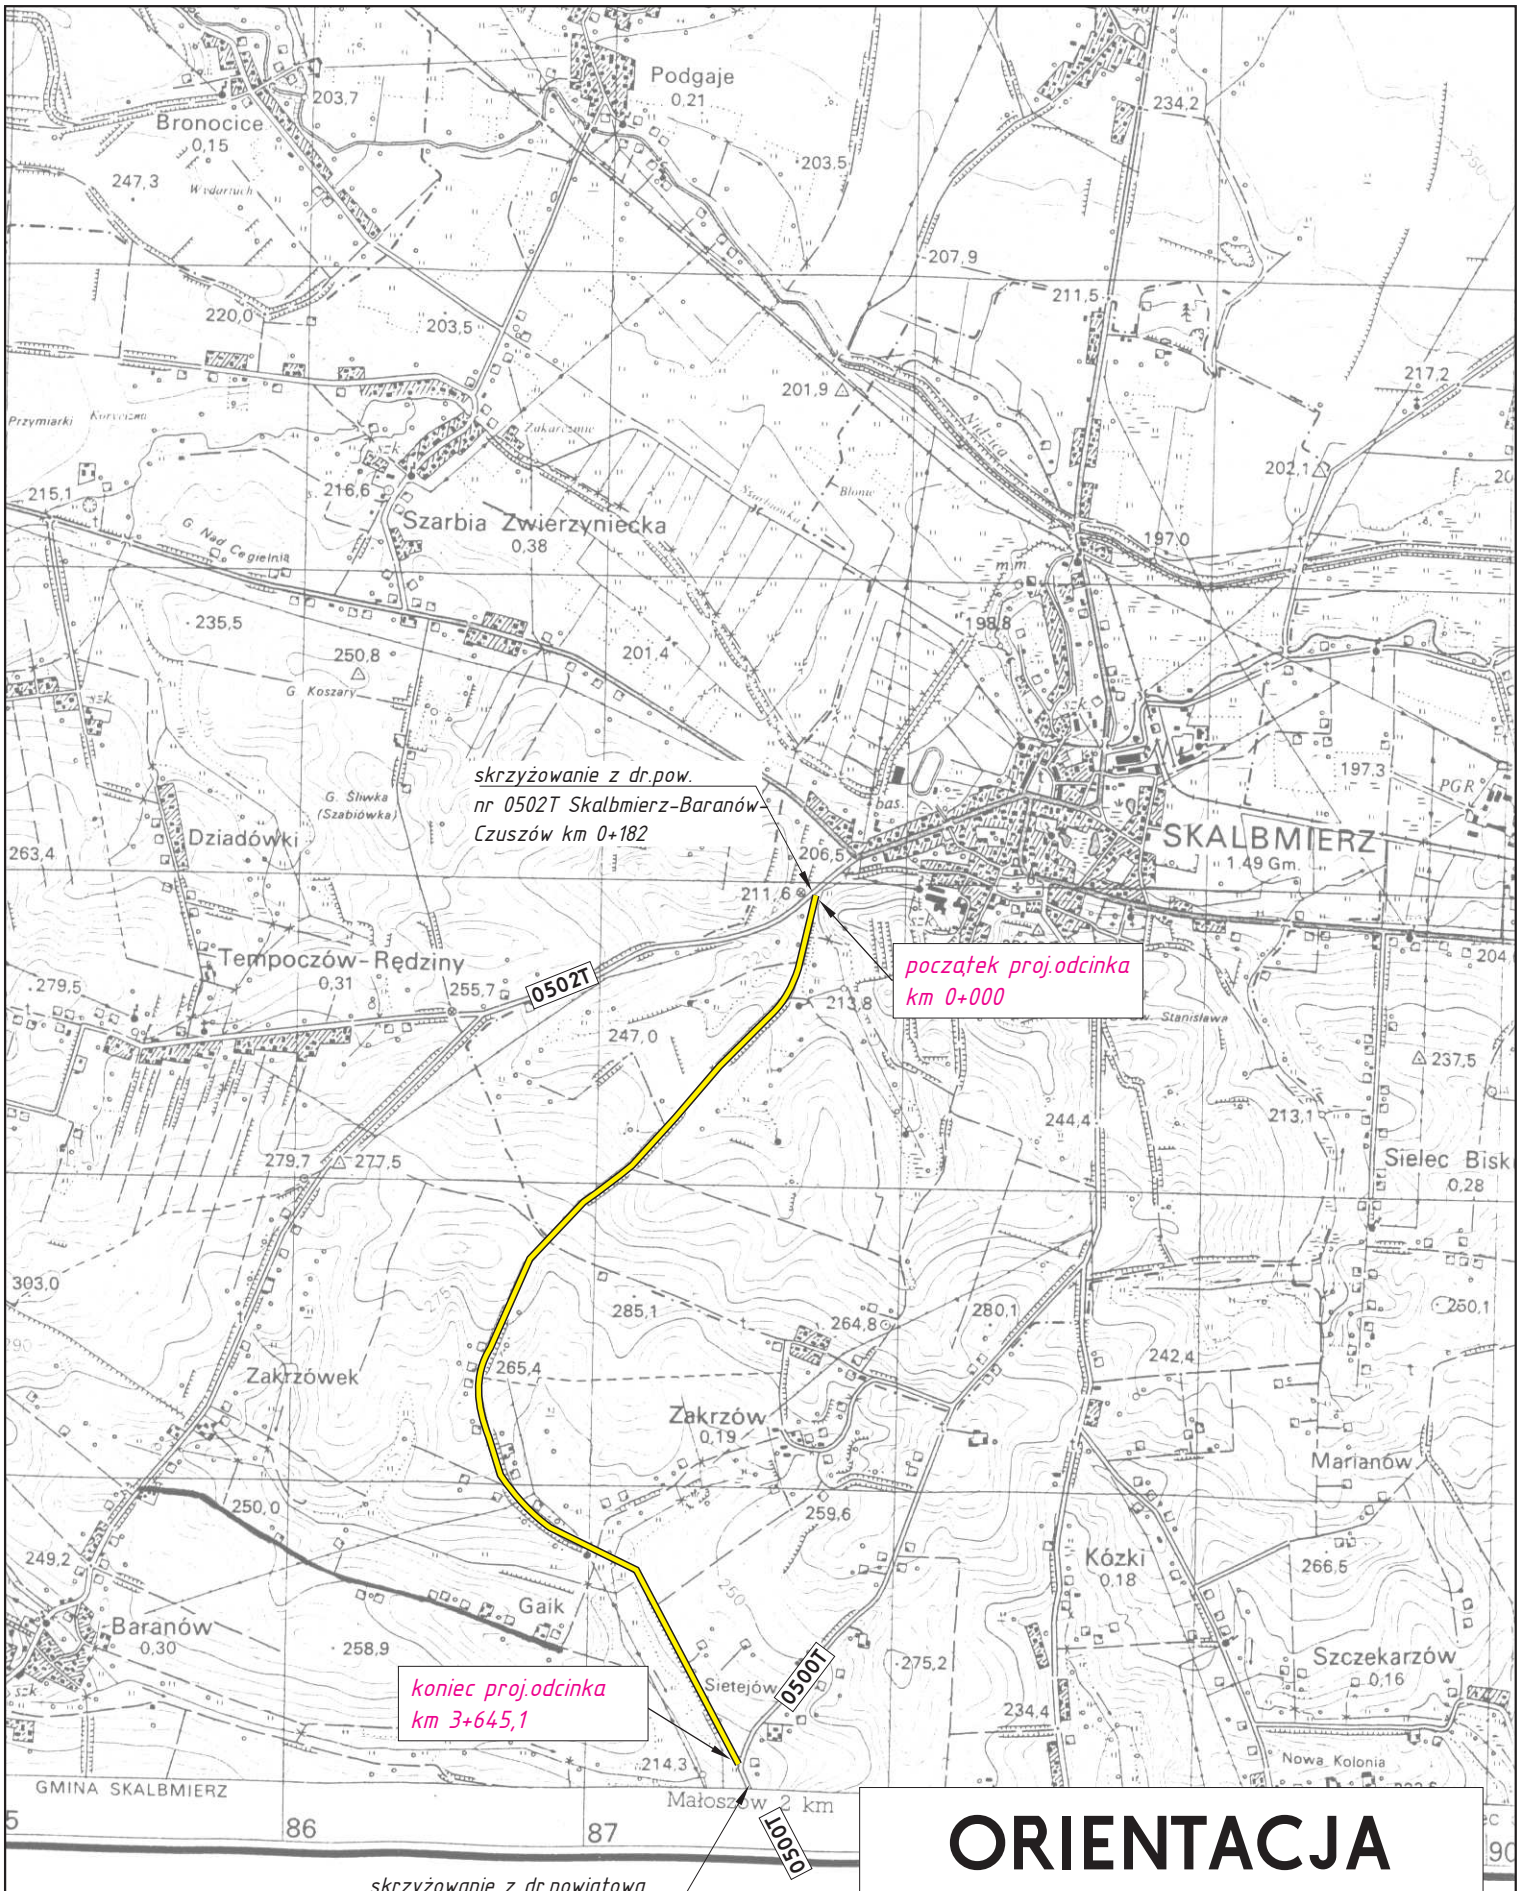

ORIENTACJA

skala 1:25 000

Przebudowa dr.gminnej 003523T
Skalbmierz-Zakrzów-Sietejów