

Skała 1:100:1000

LEGENDA:

- Teren
- Niweleta
- Rów prawy
- Rów lewy
- Rów obustronny

Skrzyżowania z drogami o utwardzonej nawierzchni:

- po prawej stronie
- po lewej stronie

Skrzyżowania z drogami o nieutwardzonej nawierzchni:


- po prawej stronie
- po lewej stronie

Zjazdy:

- po prawej stronie
- po lewej stronie


Instalacje

- Deszczowa
- Przepusty
- Szczyt łuku pionowego

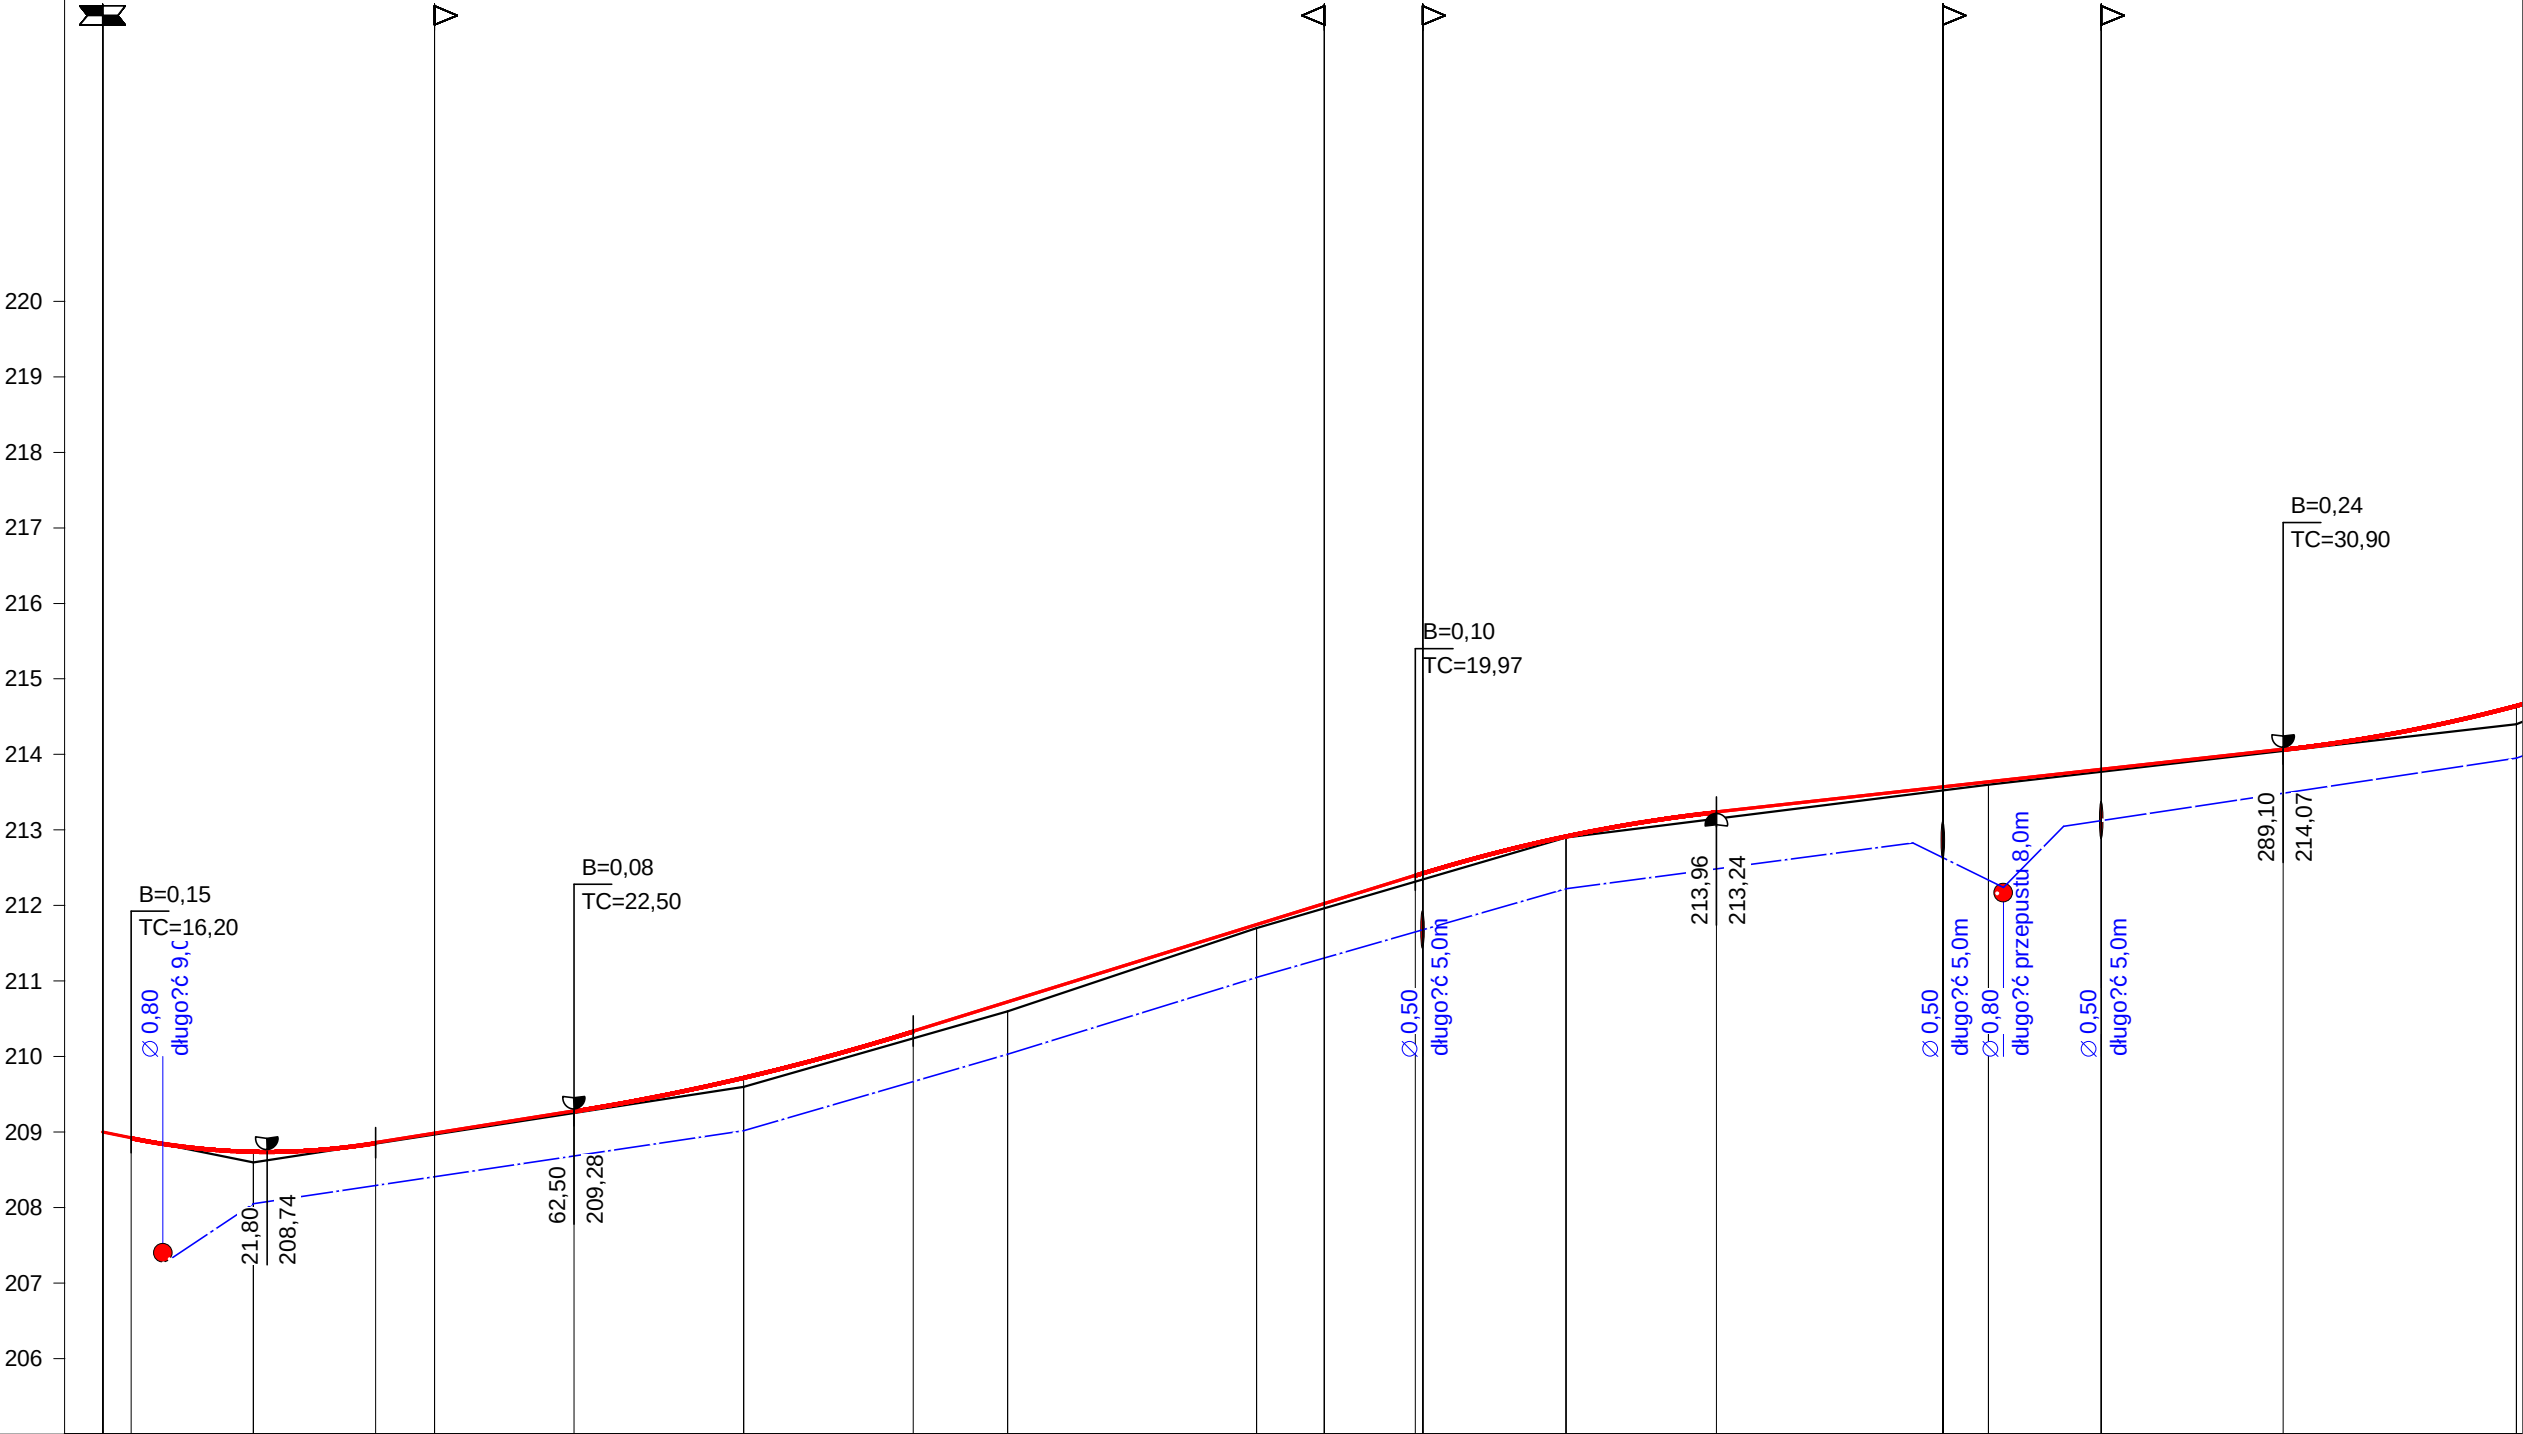


P.p. = 205,0 m n.p.m.


RODZAJ NAWIERZCHNI																				
RÓŻNICE RZĘDNYCH (Zn-Zt)	+0,00	+0,00	+0,00	+0,02	+0,04	+0,15		+0,01	+0,01	+0,02	+0,03		+0,12	+0,12		+0,09	+0,10	+0,13		+0,06
RZĘDNE NIWELETY NAWIERZCHNI	209,00	208,92	208,89	208,83	208,79	208,75		208,86	208,98	209,22	209,28		209,72	209,72		210,34	210,44	210,73		211,55
POCHYLENIA PODŁUŻNE I ŁUKI PIONOWE																				
RZĘDNE TERENU (ISTNIEJĄCEJ NAWIERZCHNI)	209,00	208,92	208,89	208,82	208,75	208,60		208,85	208,97	209,19	209,25		209,59	209,60		210,24	210,34	210,60		211,48
PROSTE I ŁUKI POZIOME																				
ODLEGŁOŚCI	0,00	3,80	5,56	9,14	12,72	20,00		36,20	44,00	58,49	62,50		84,67	85,00		7,49	10,85	20,00		46,54
PIKIETAŻ																				


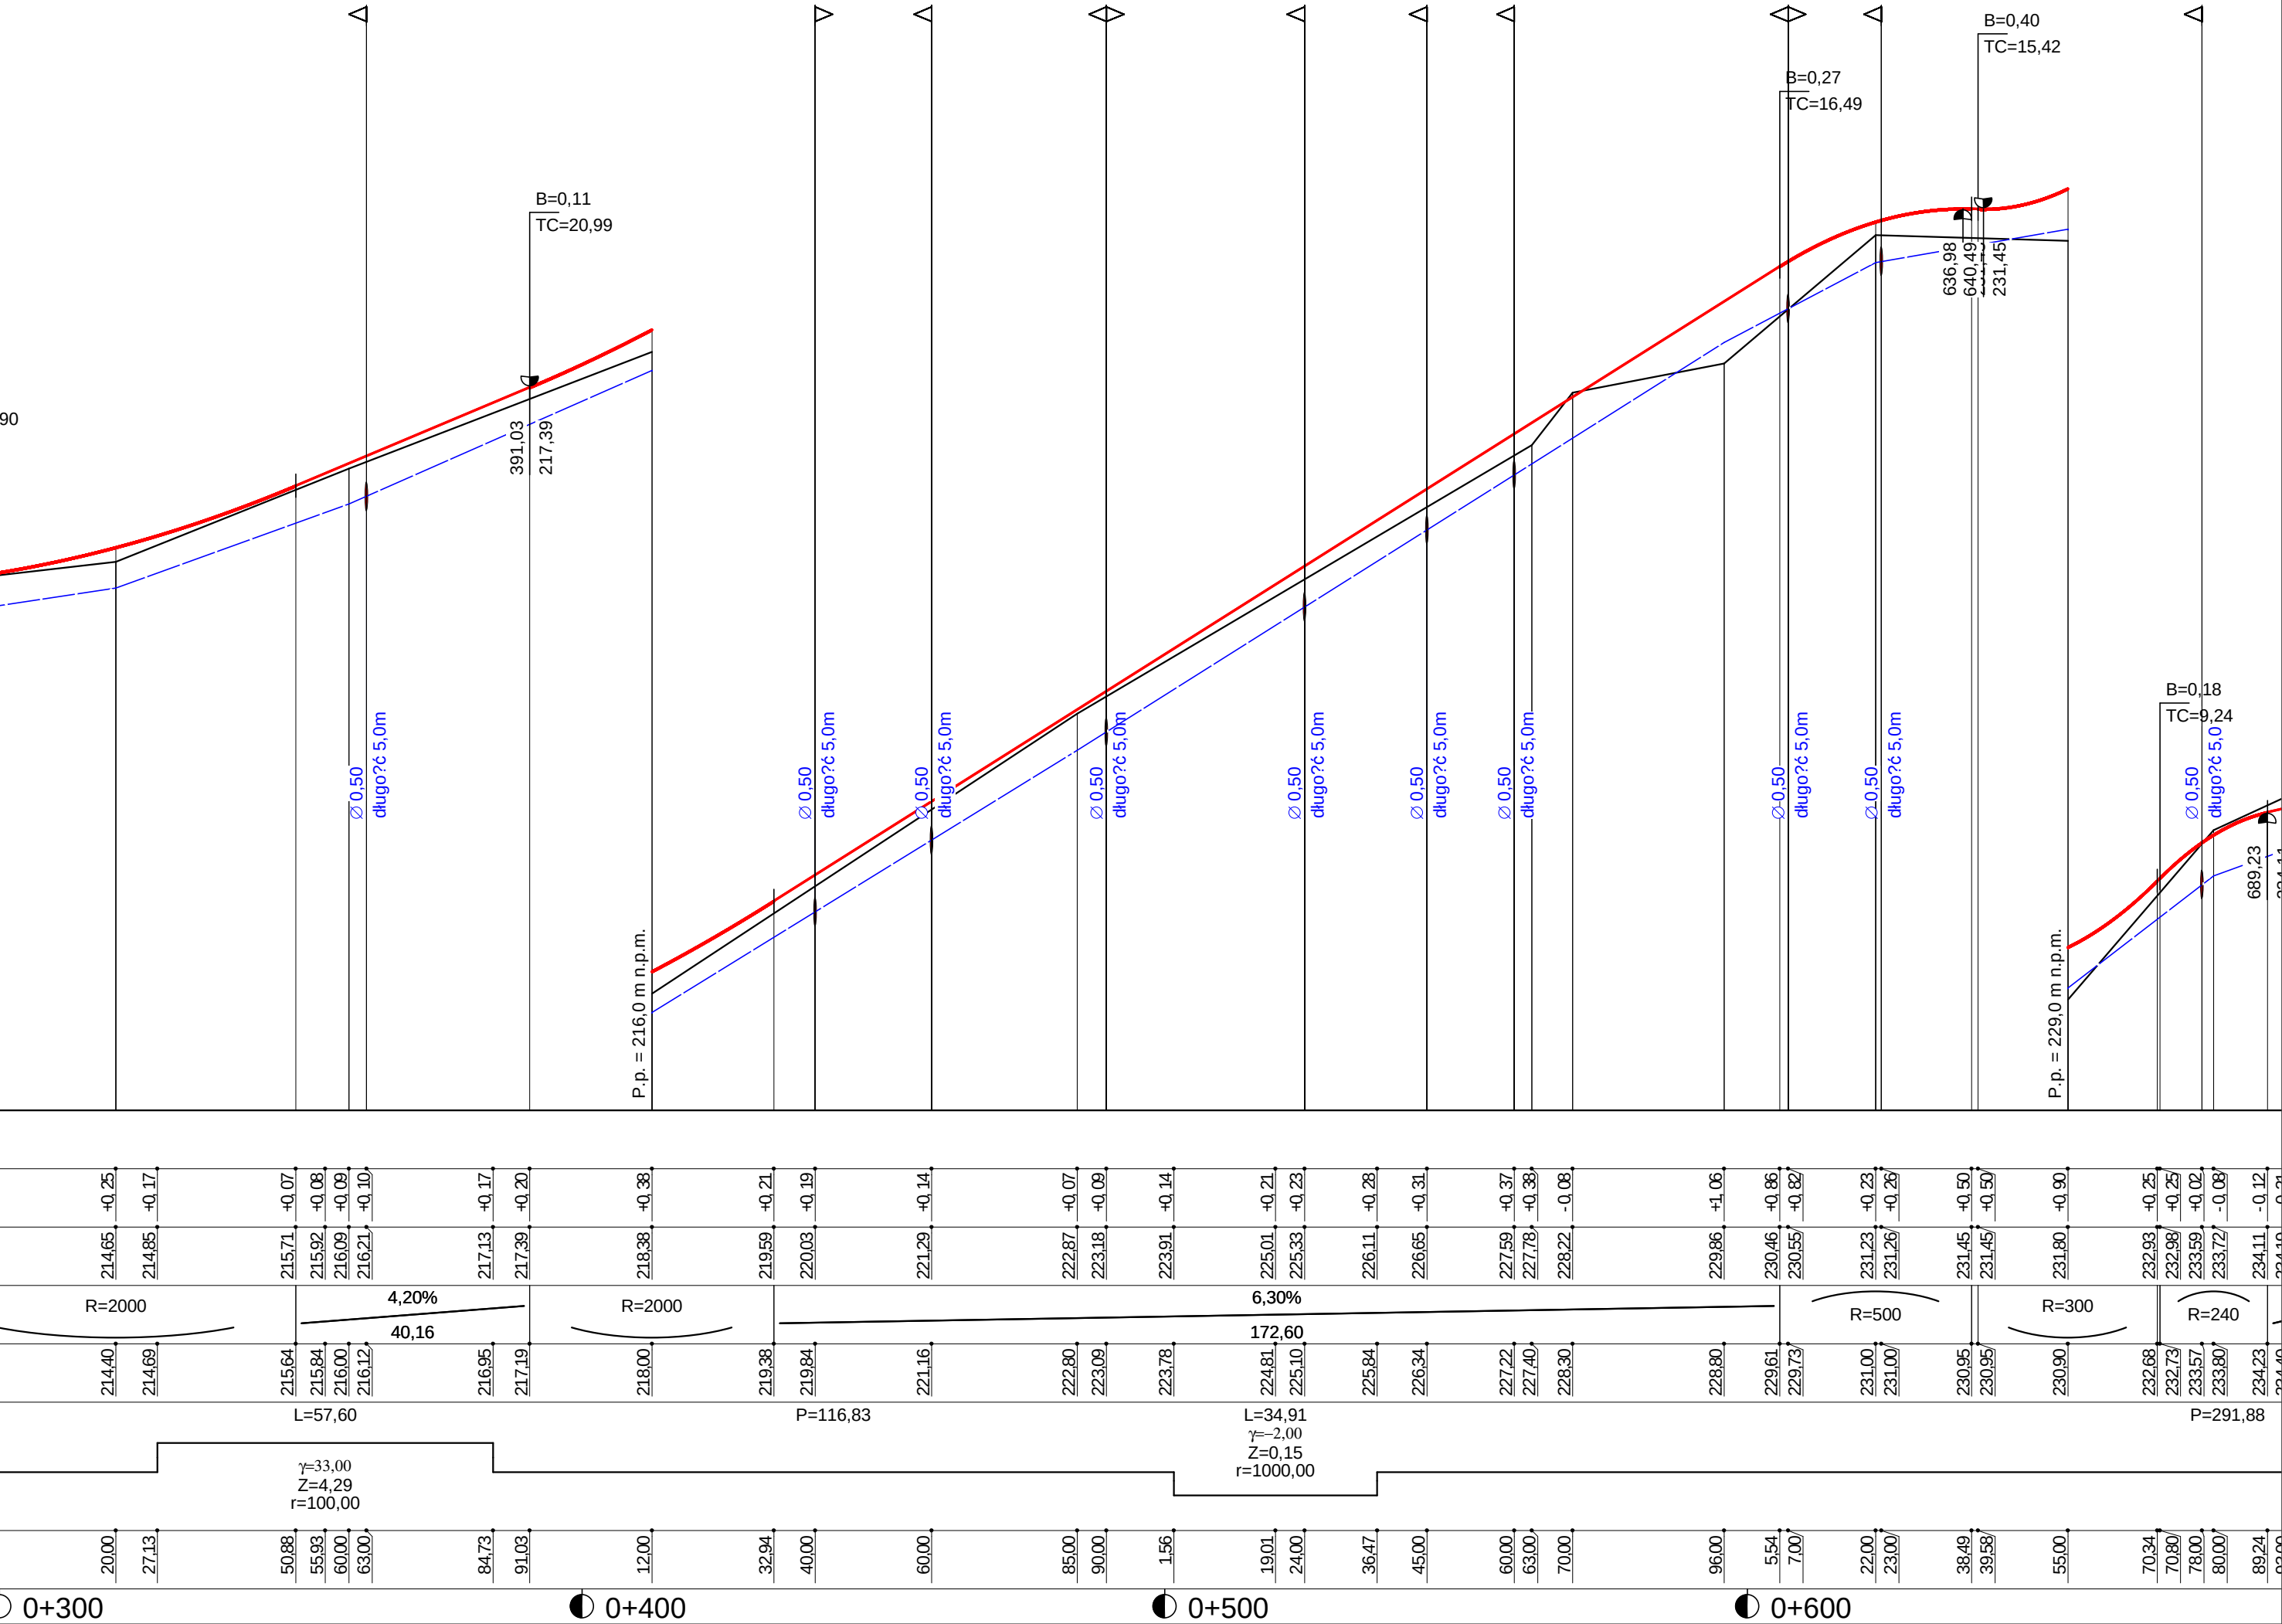








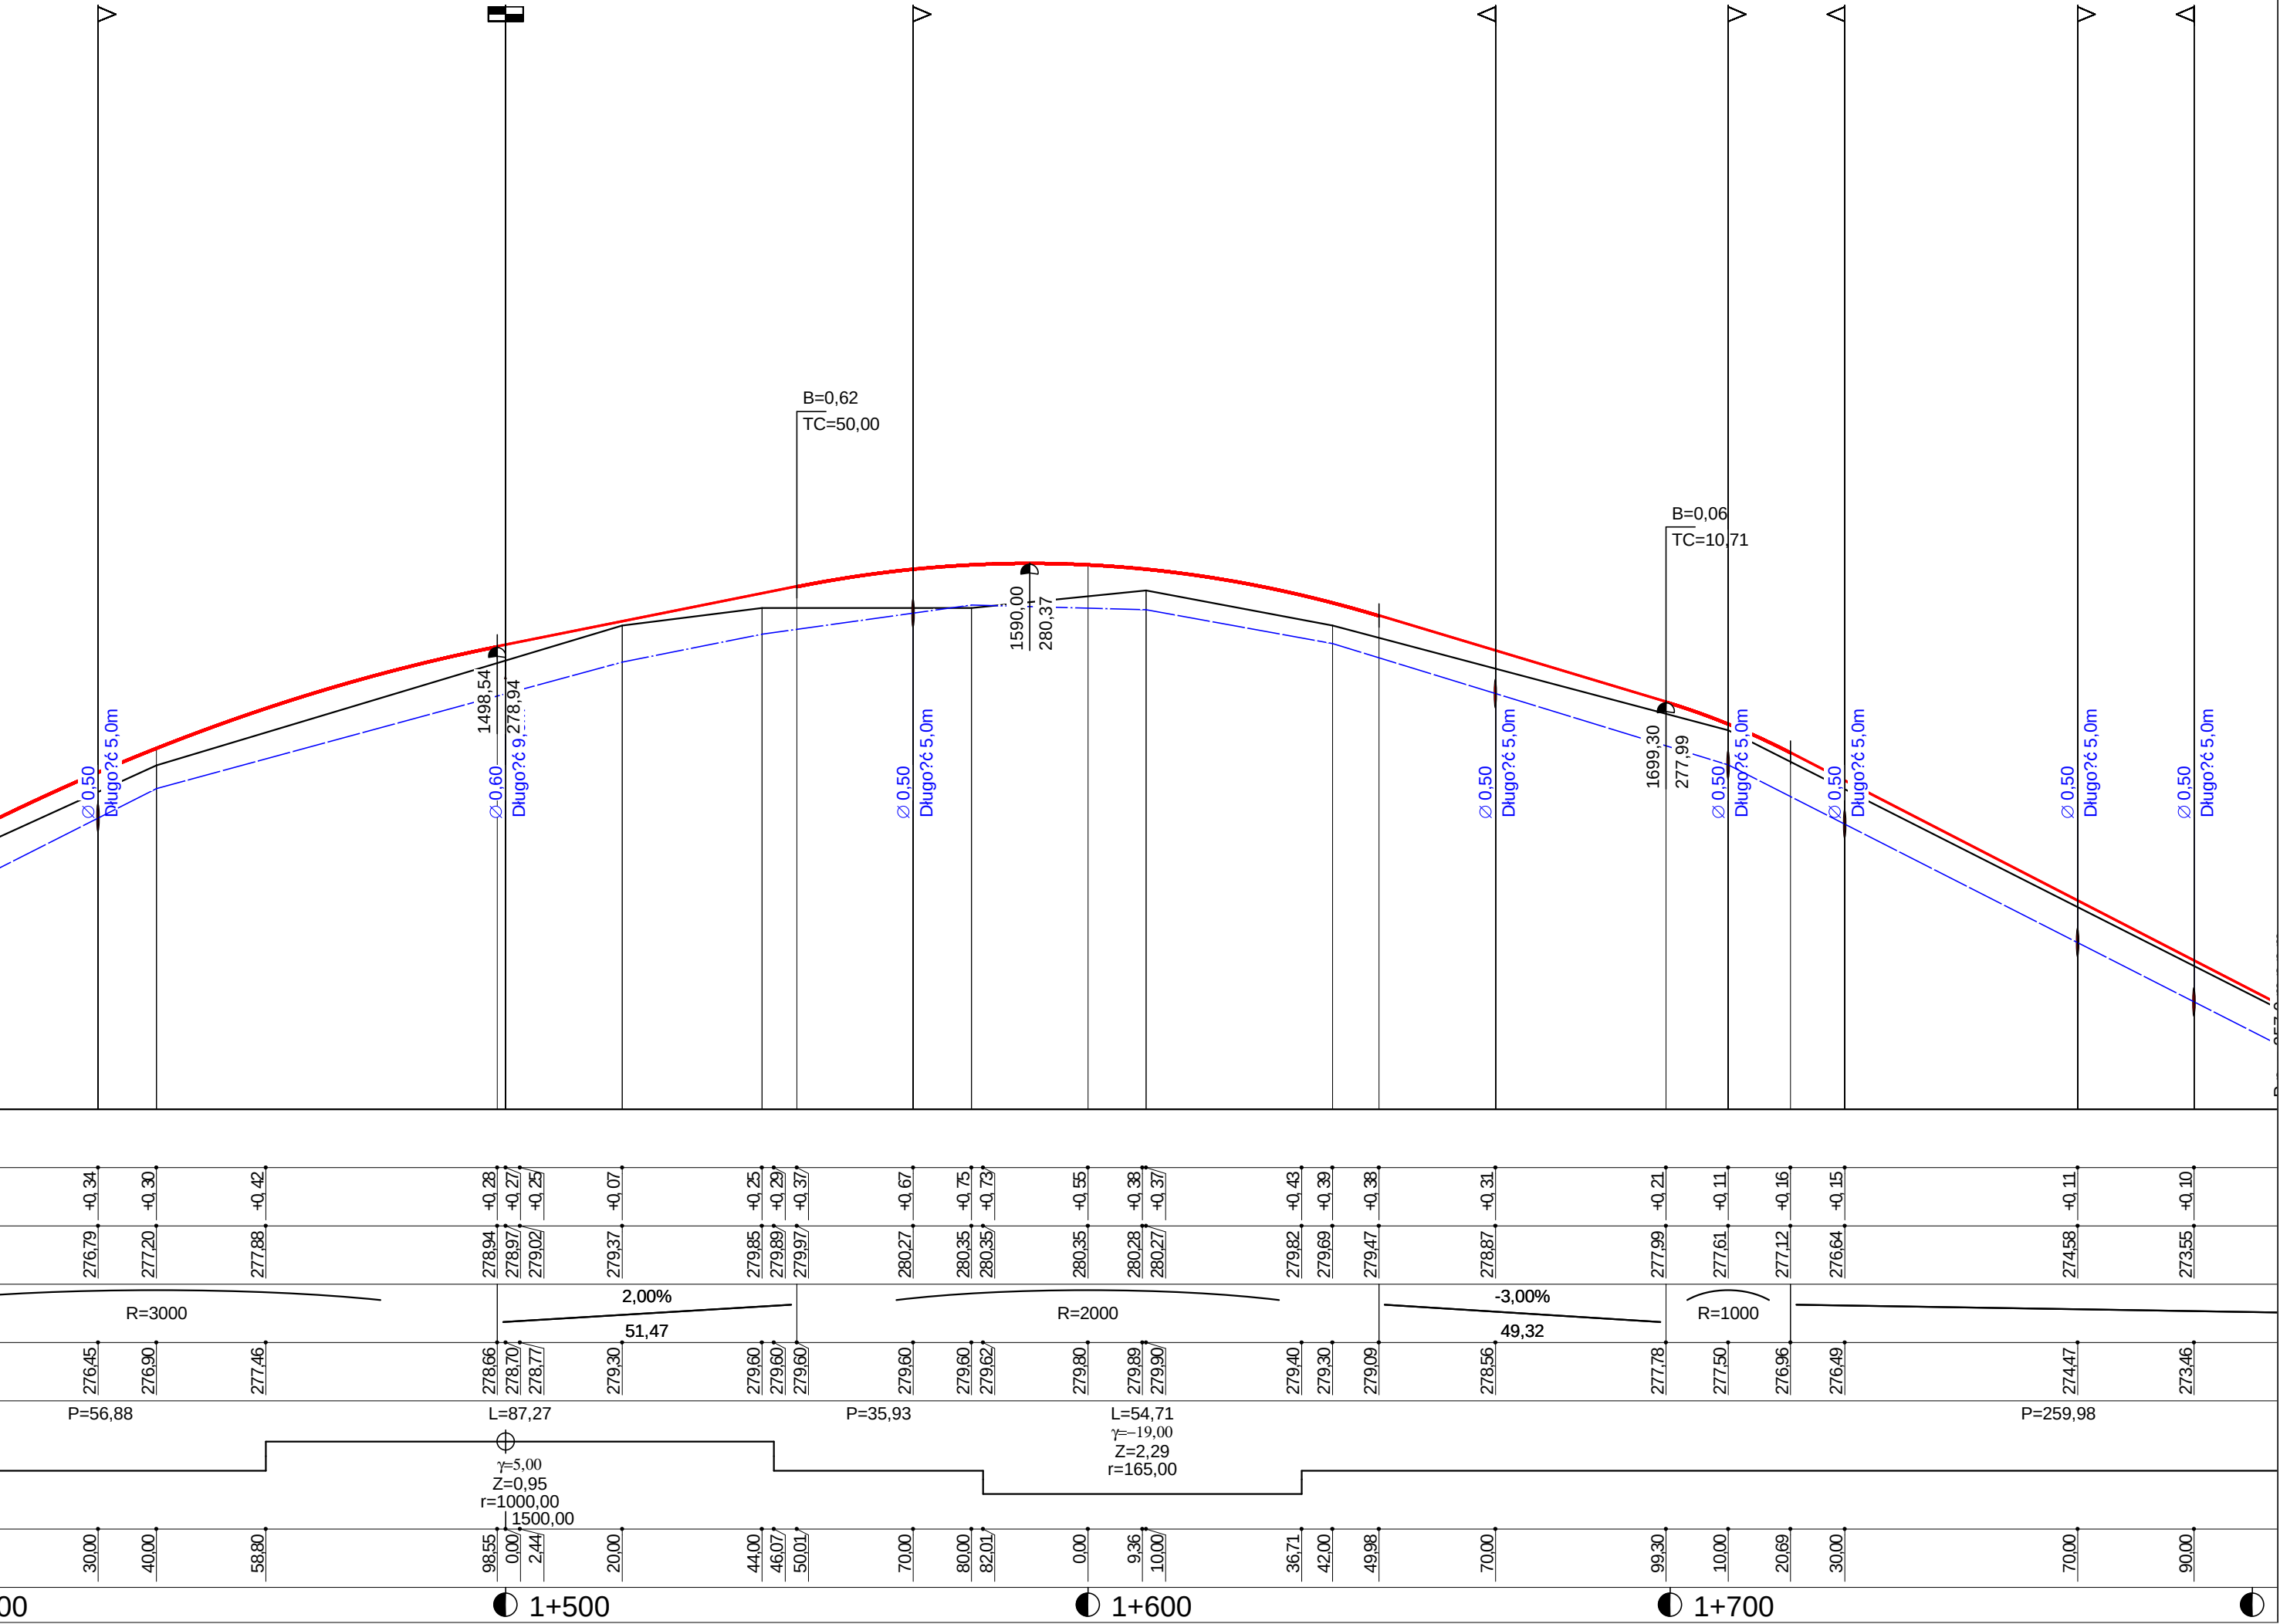


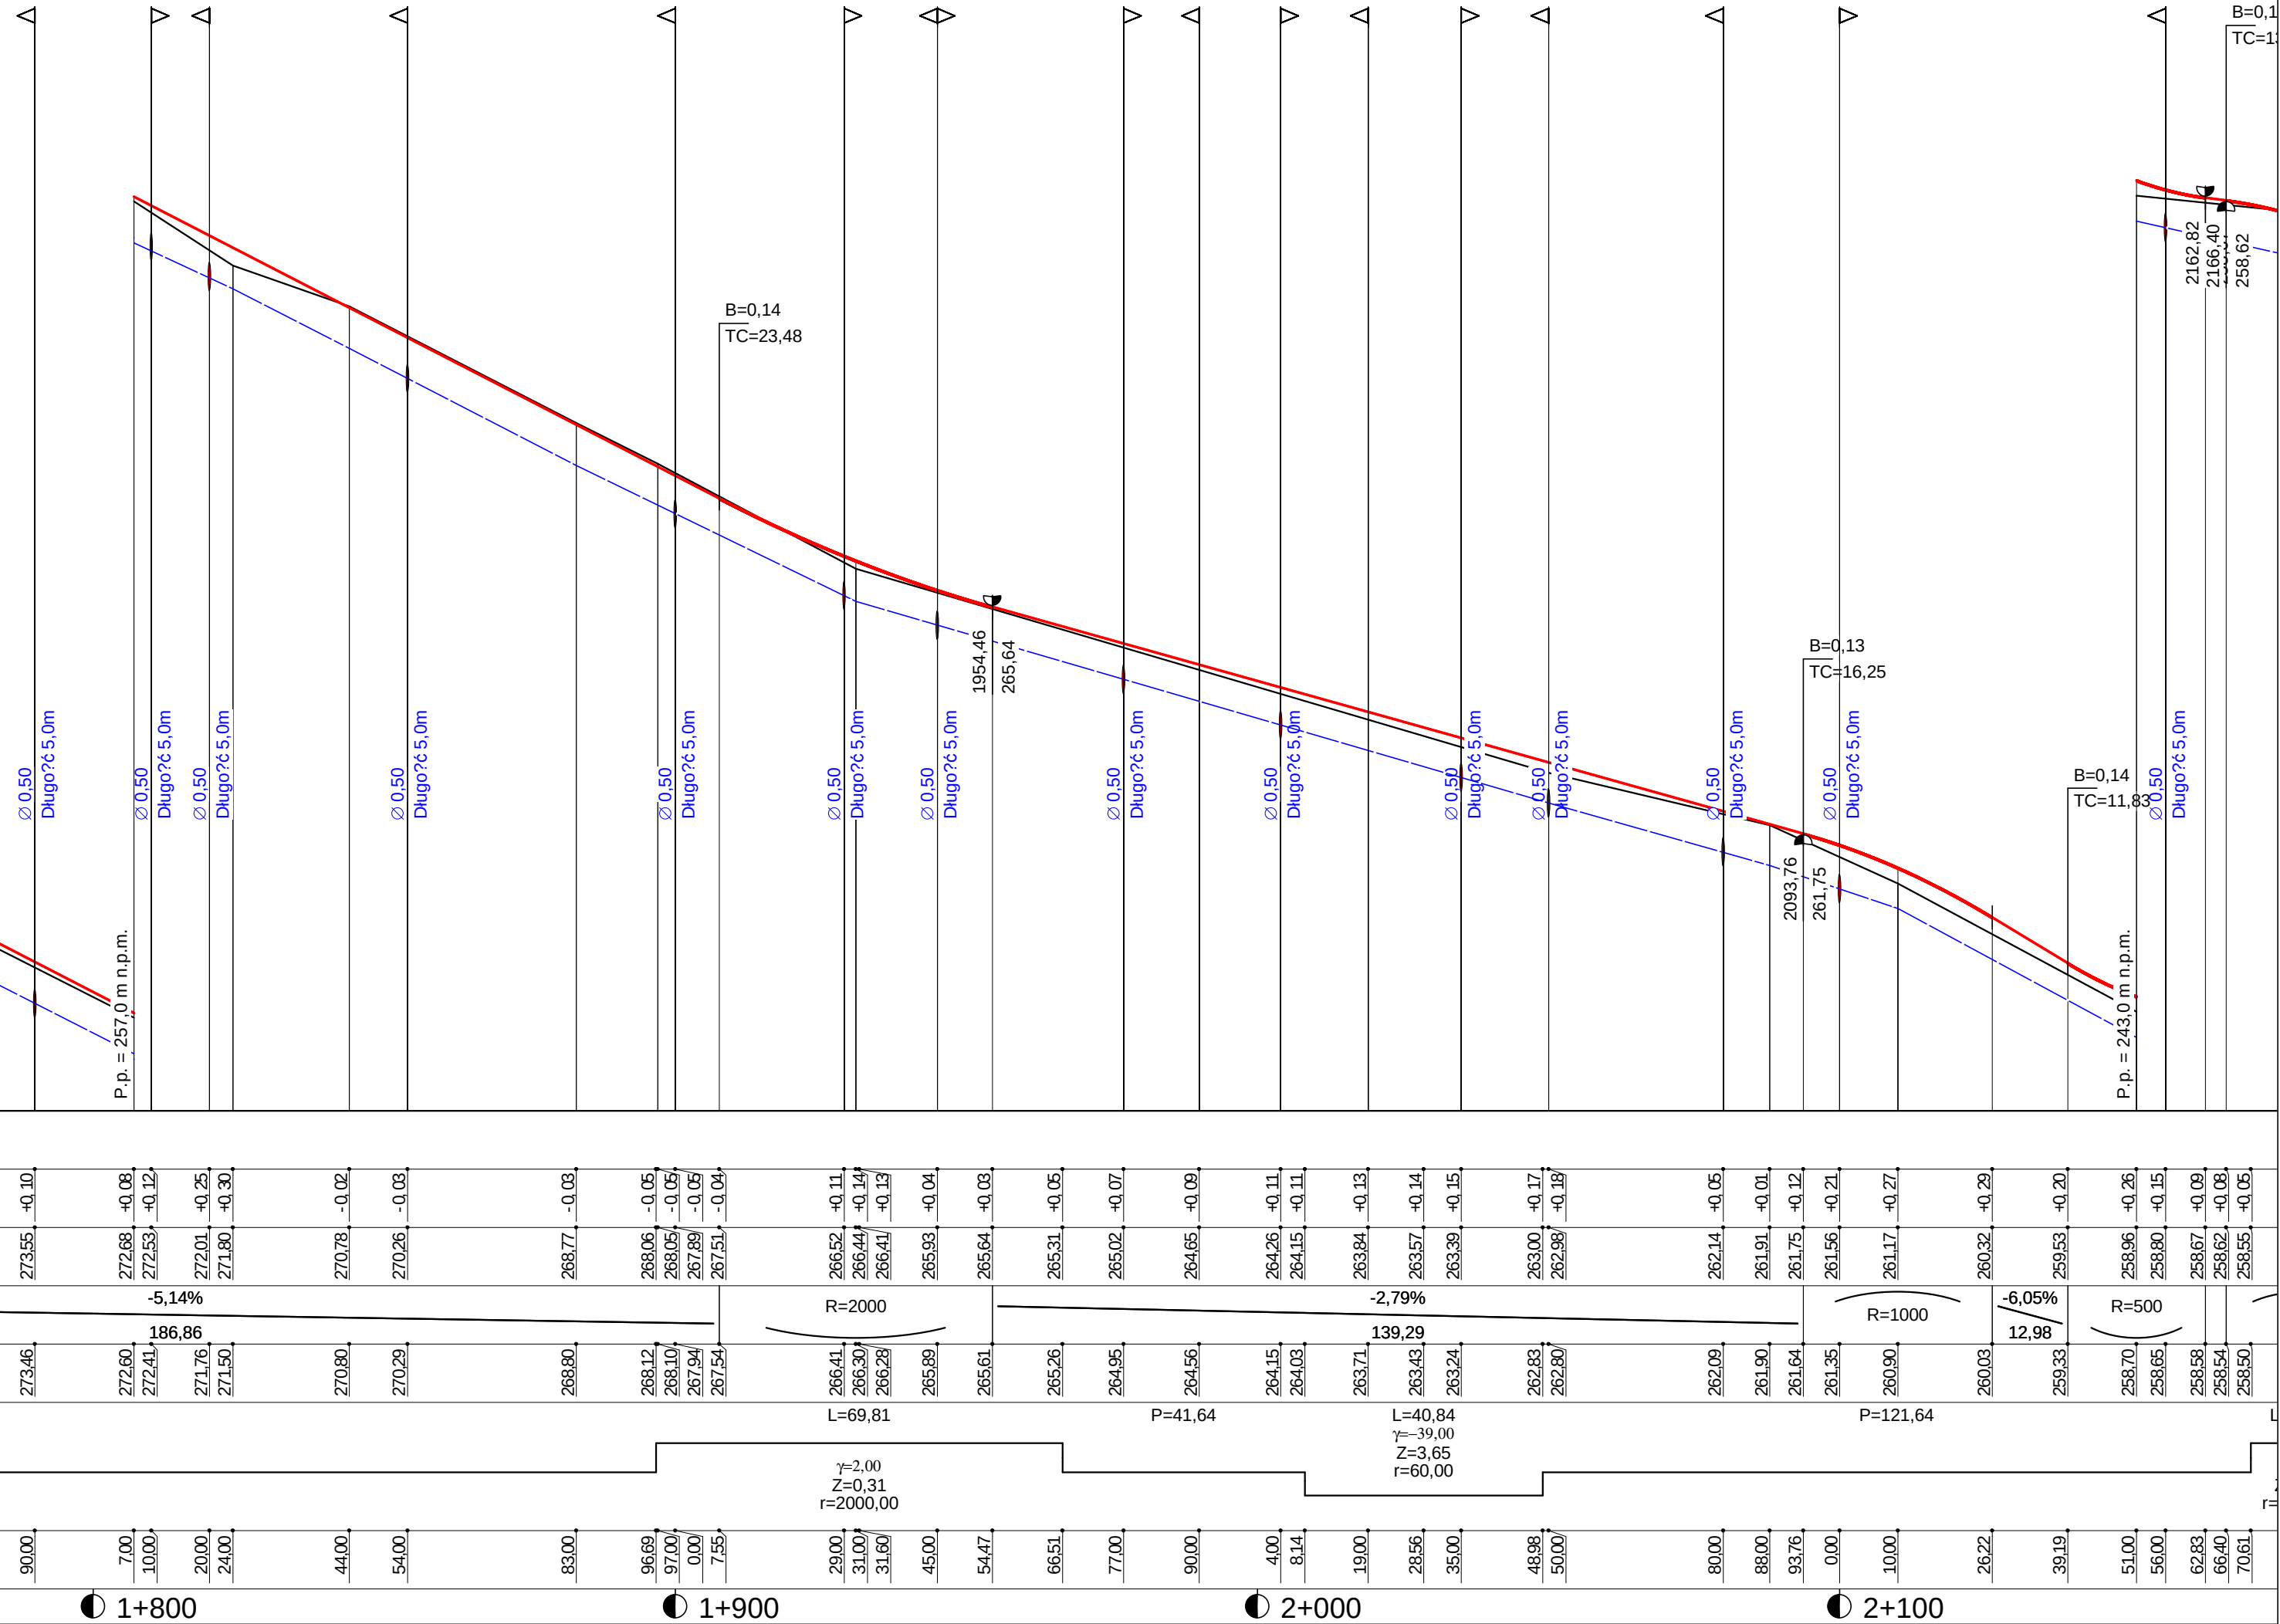

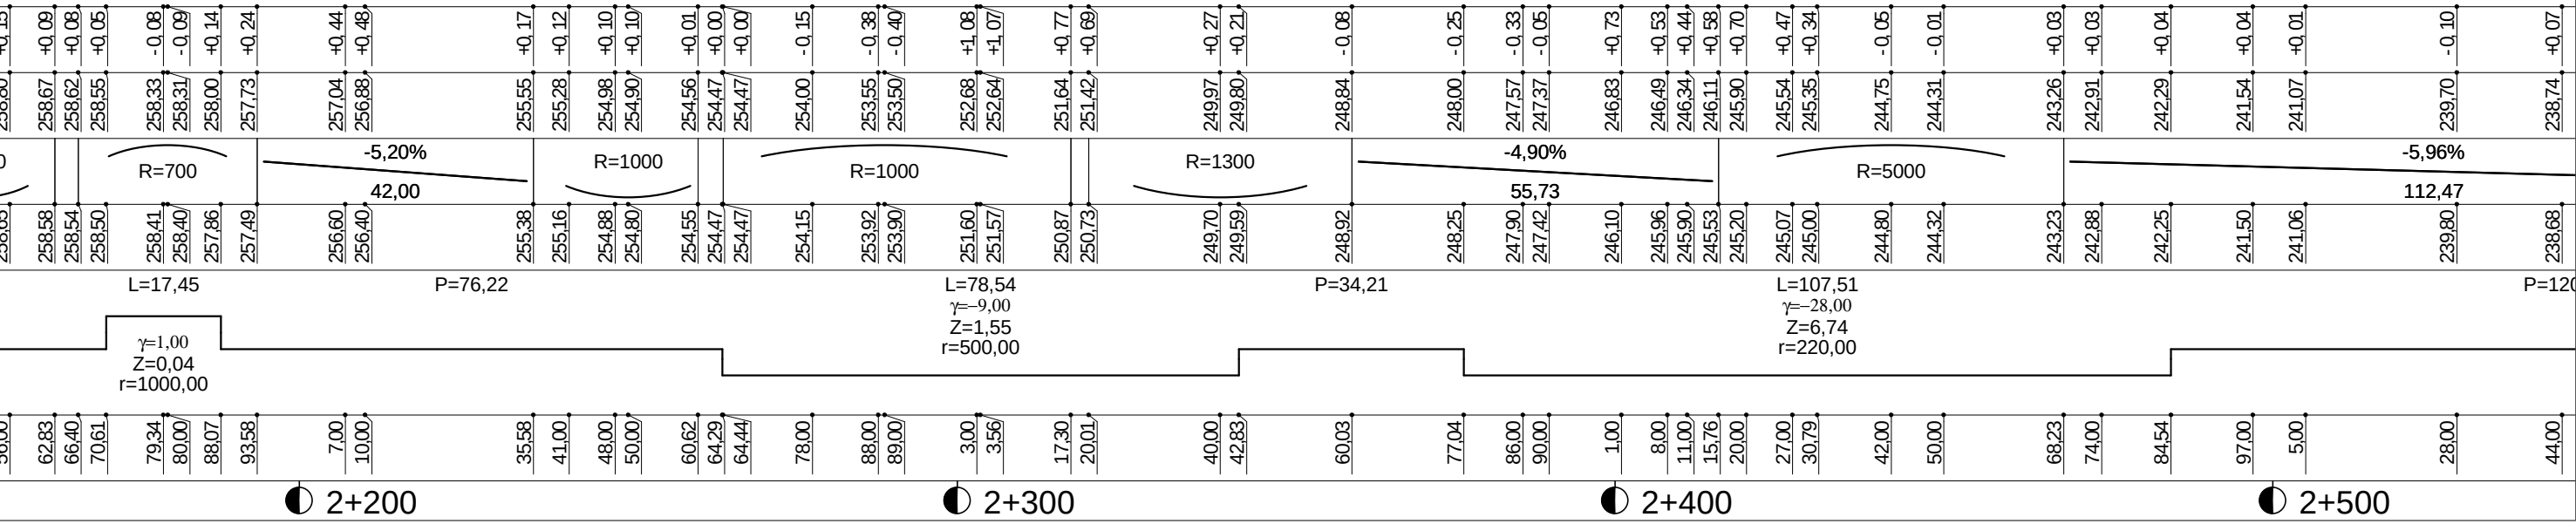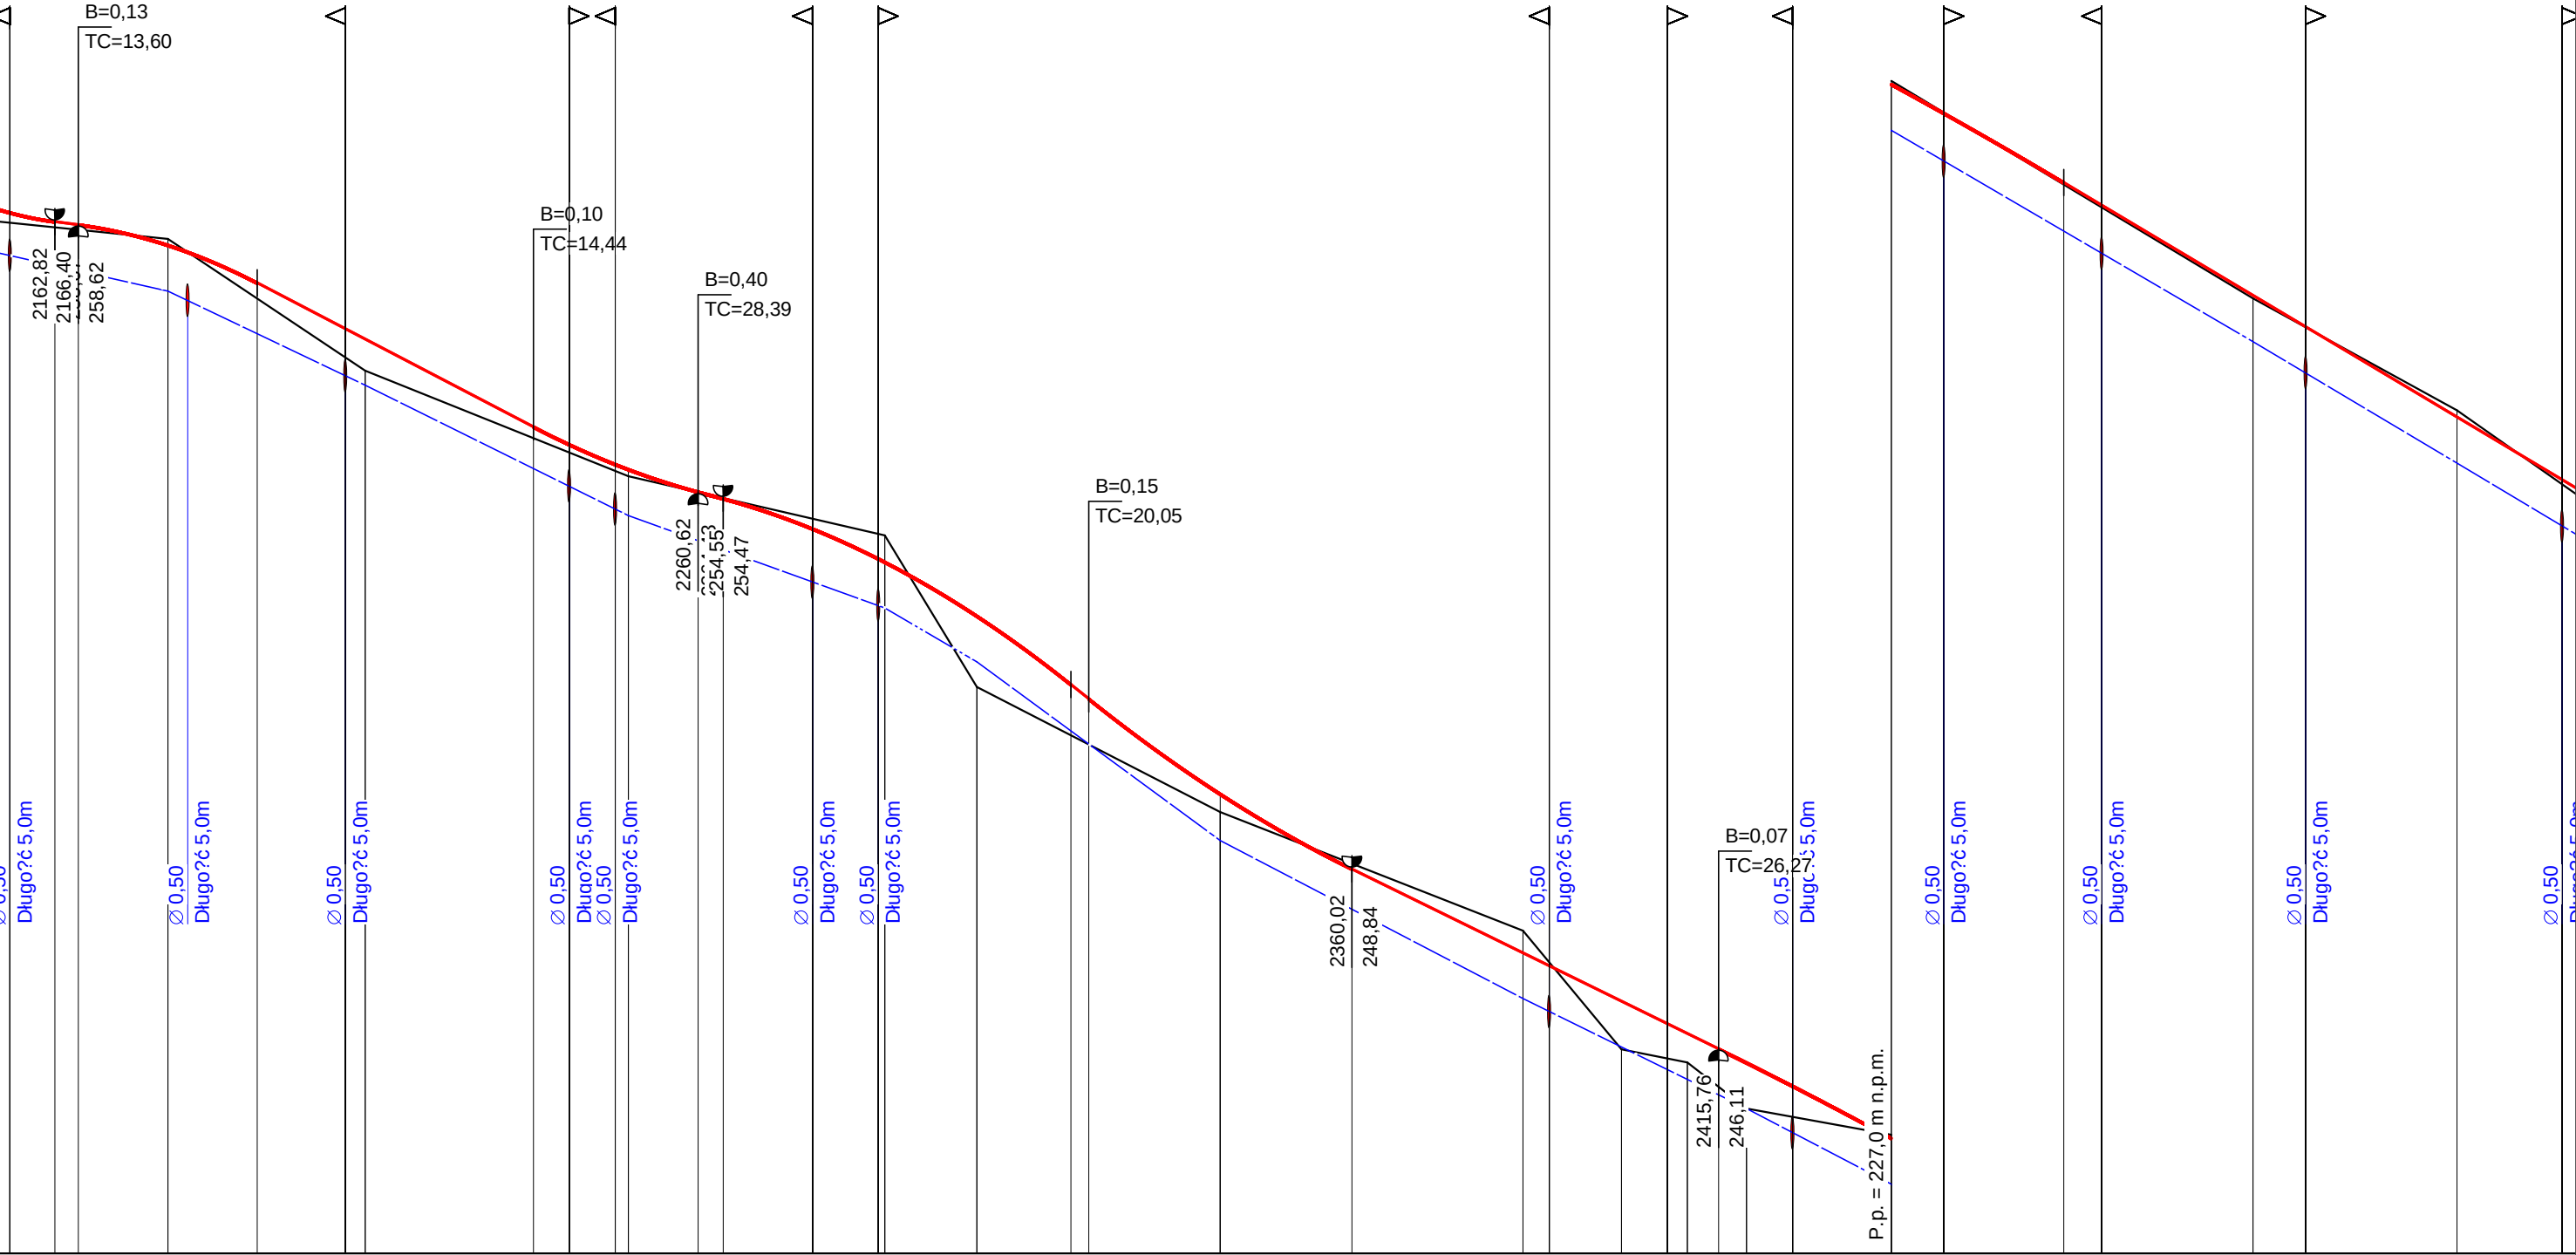

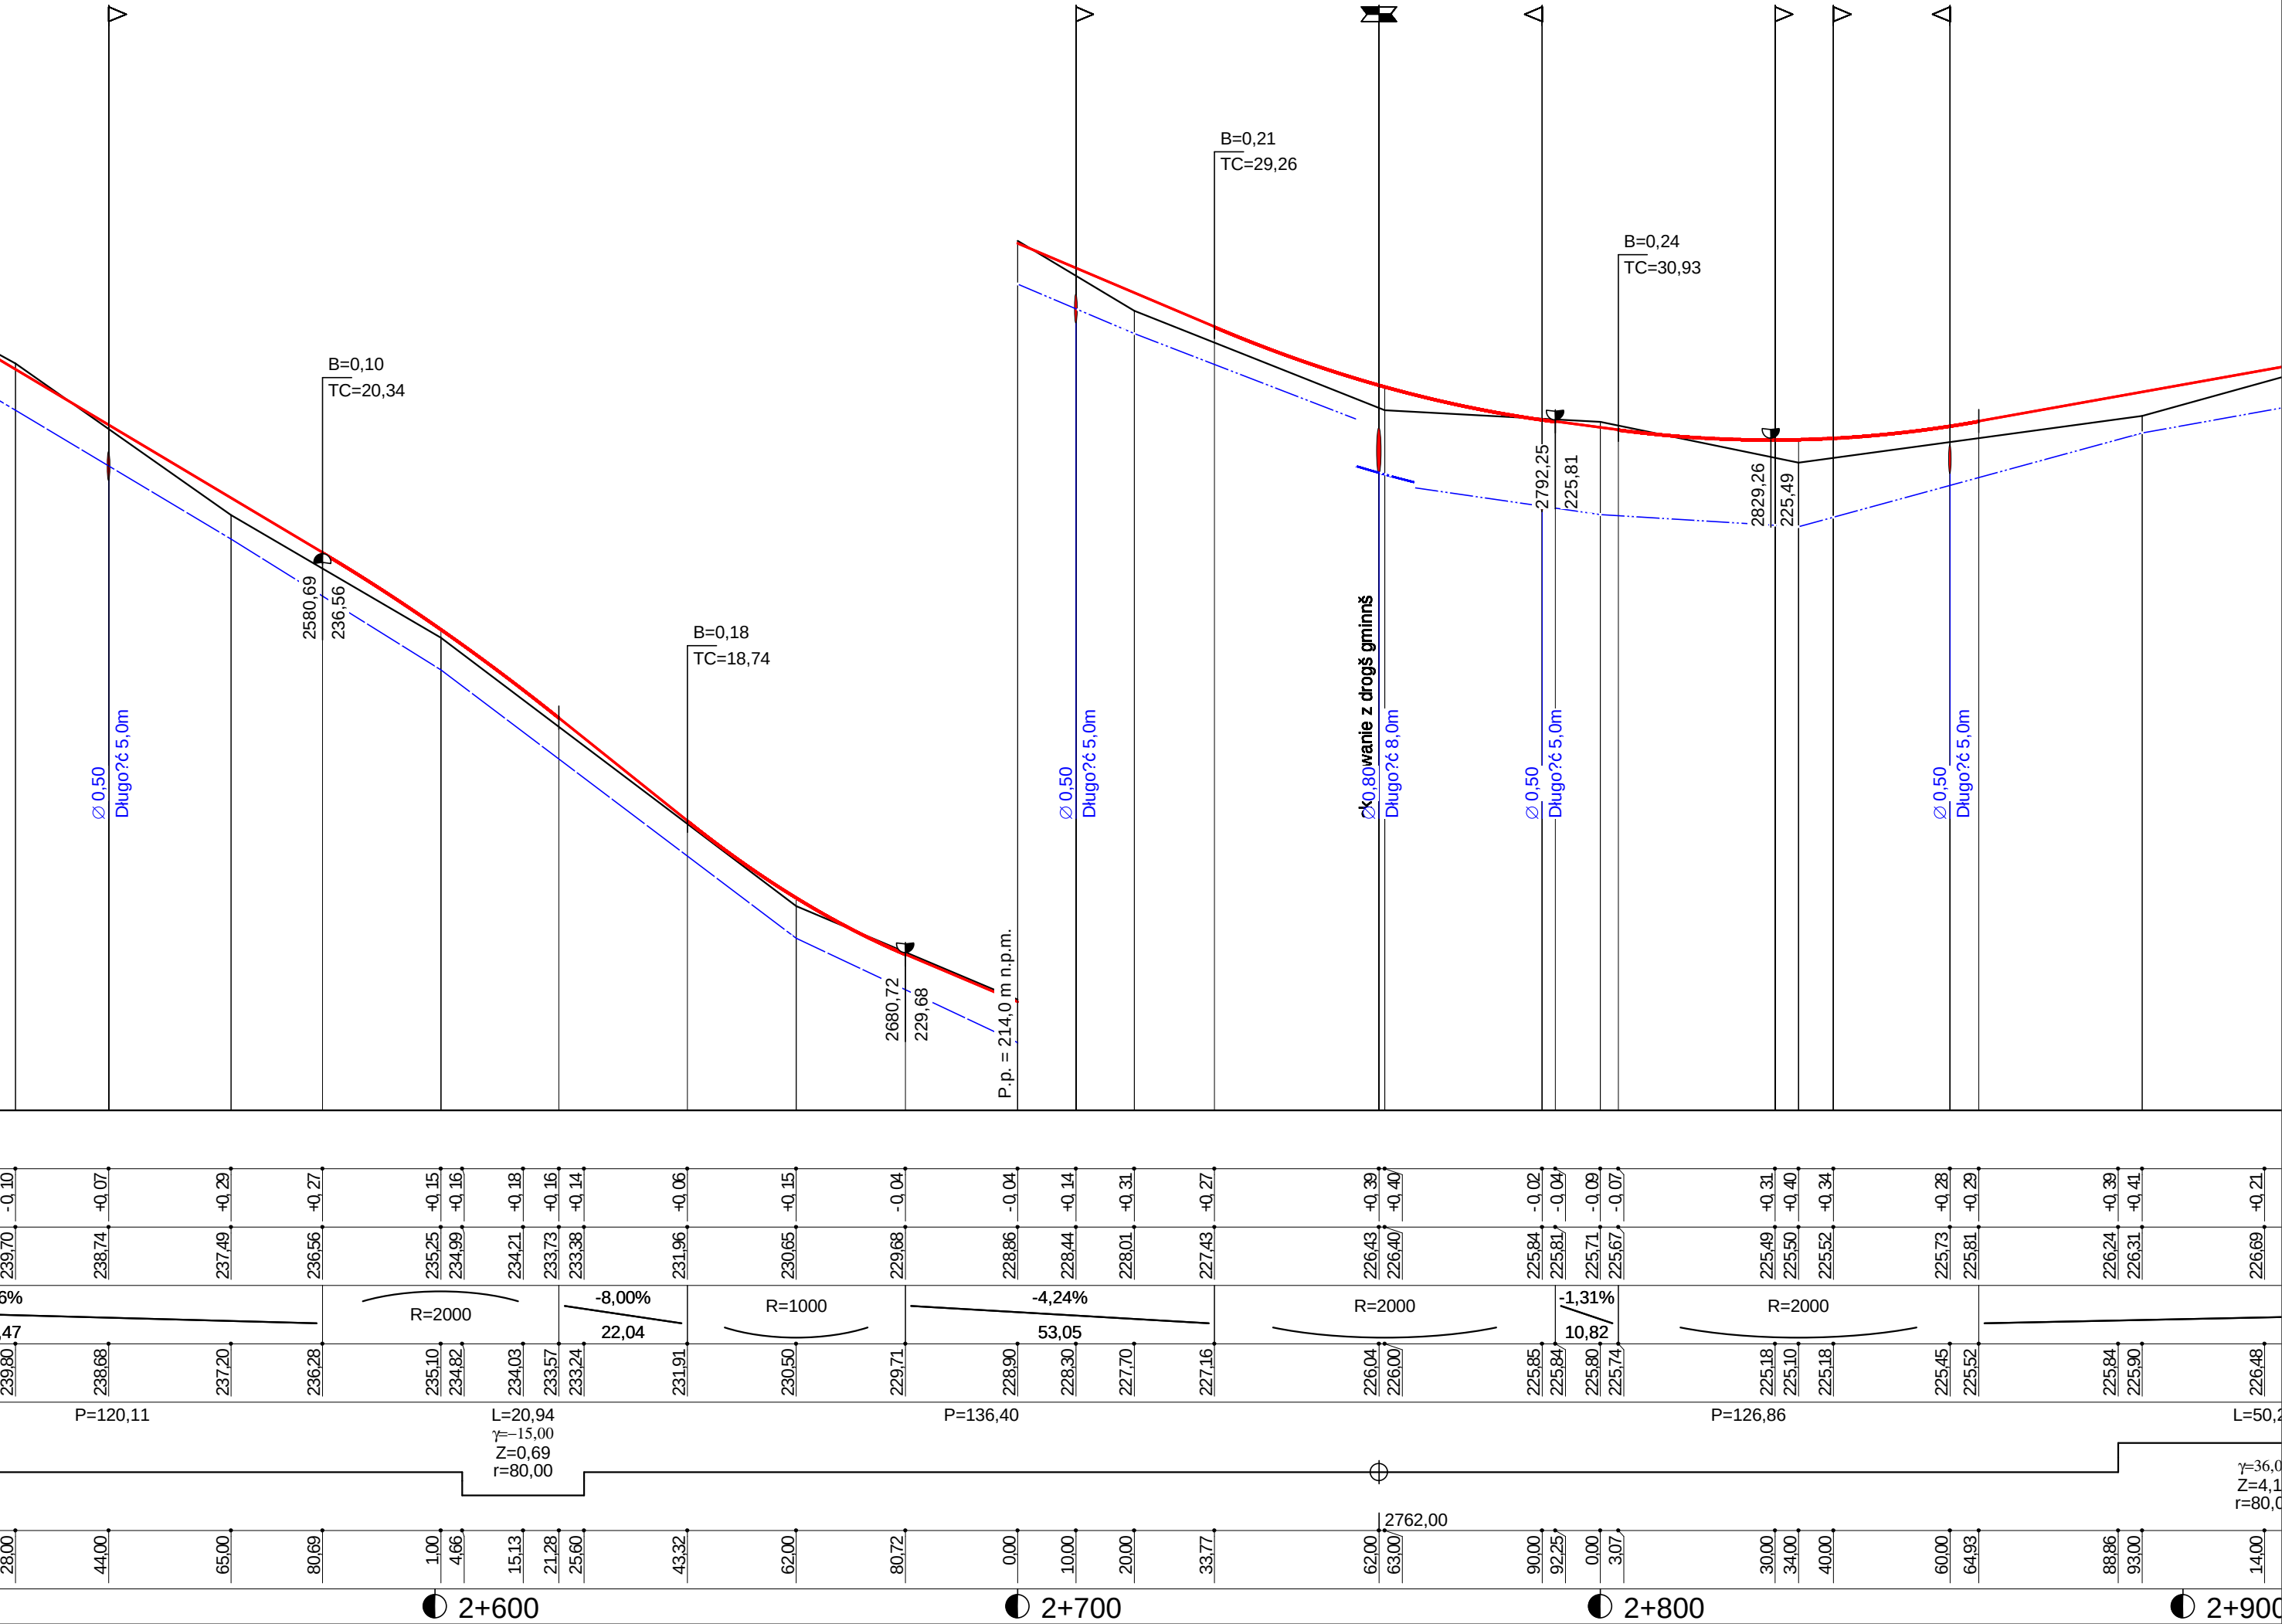



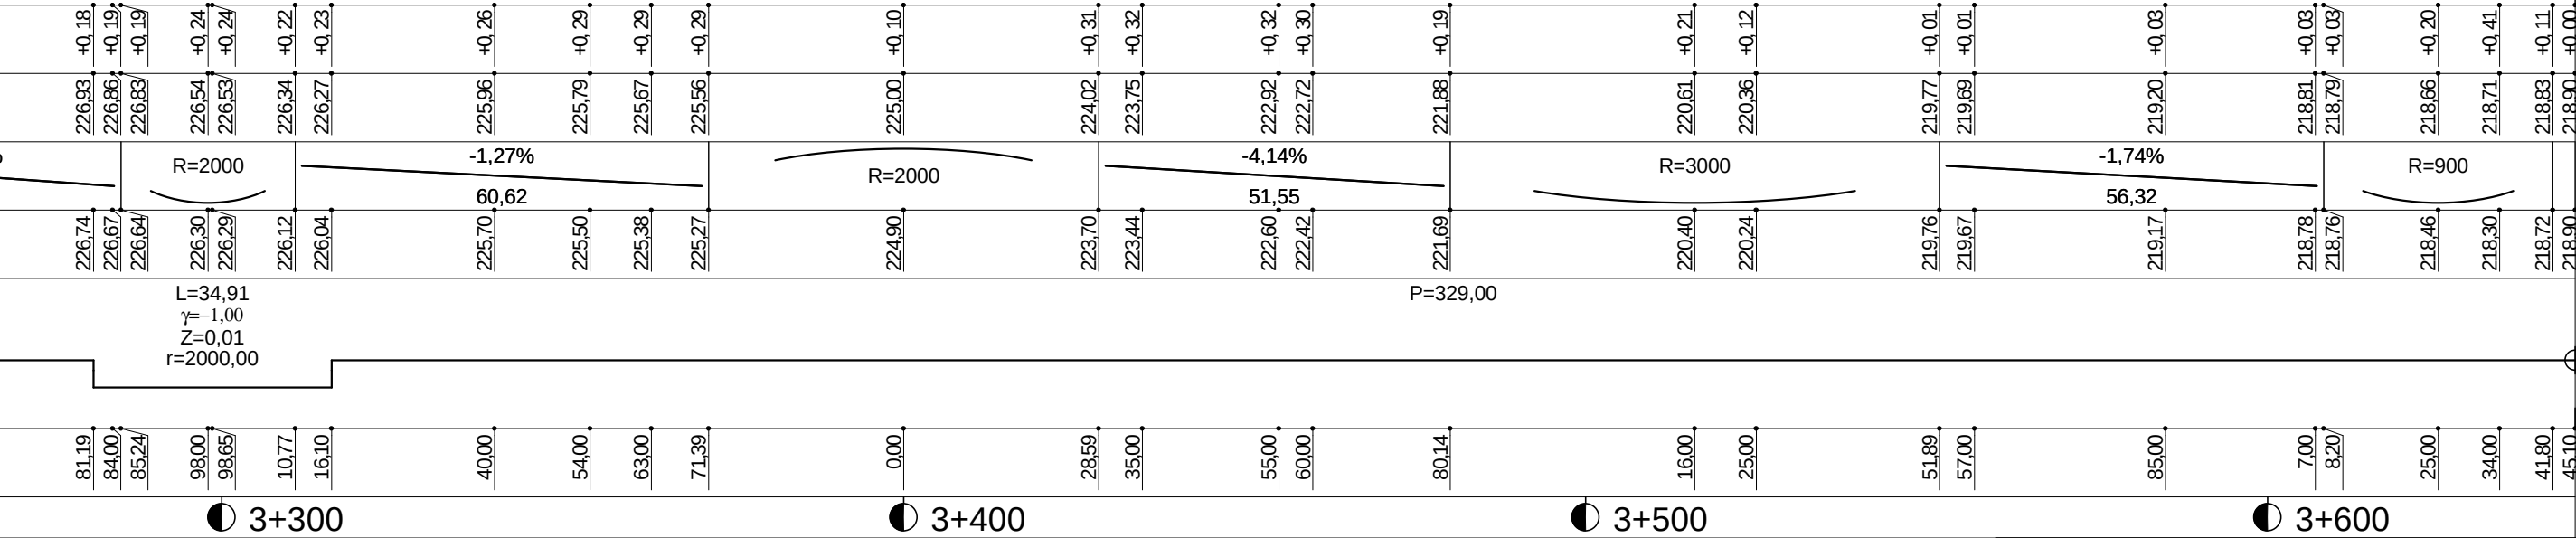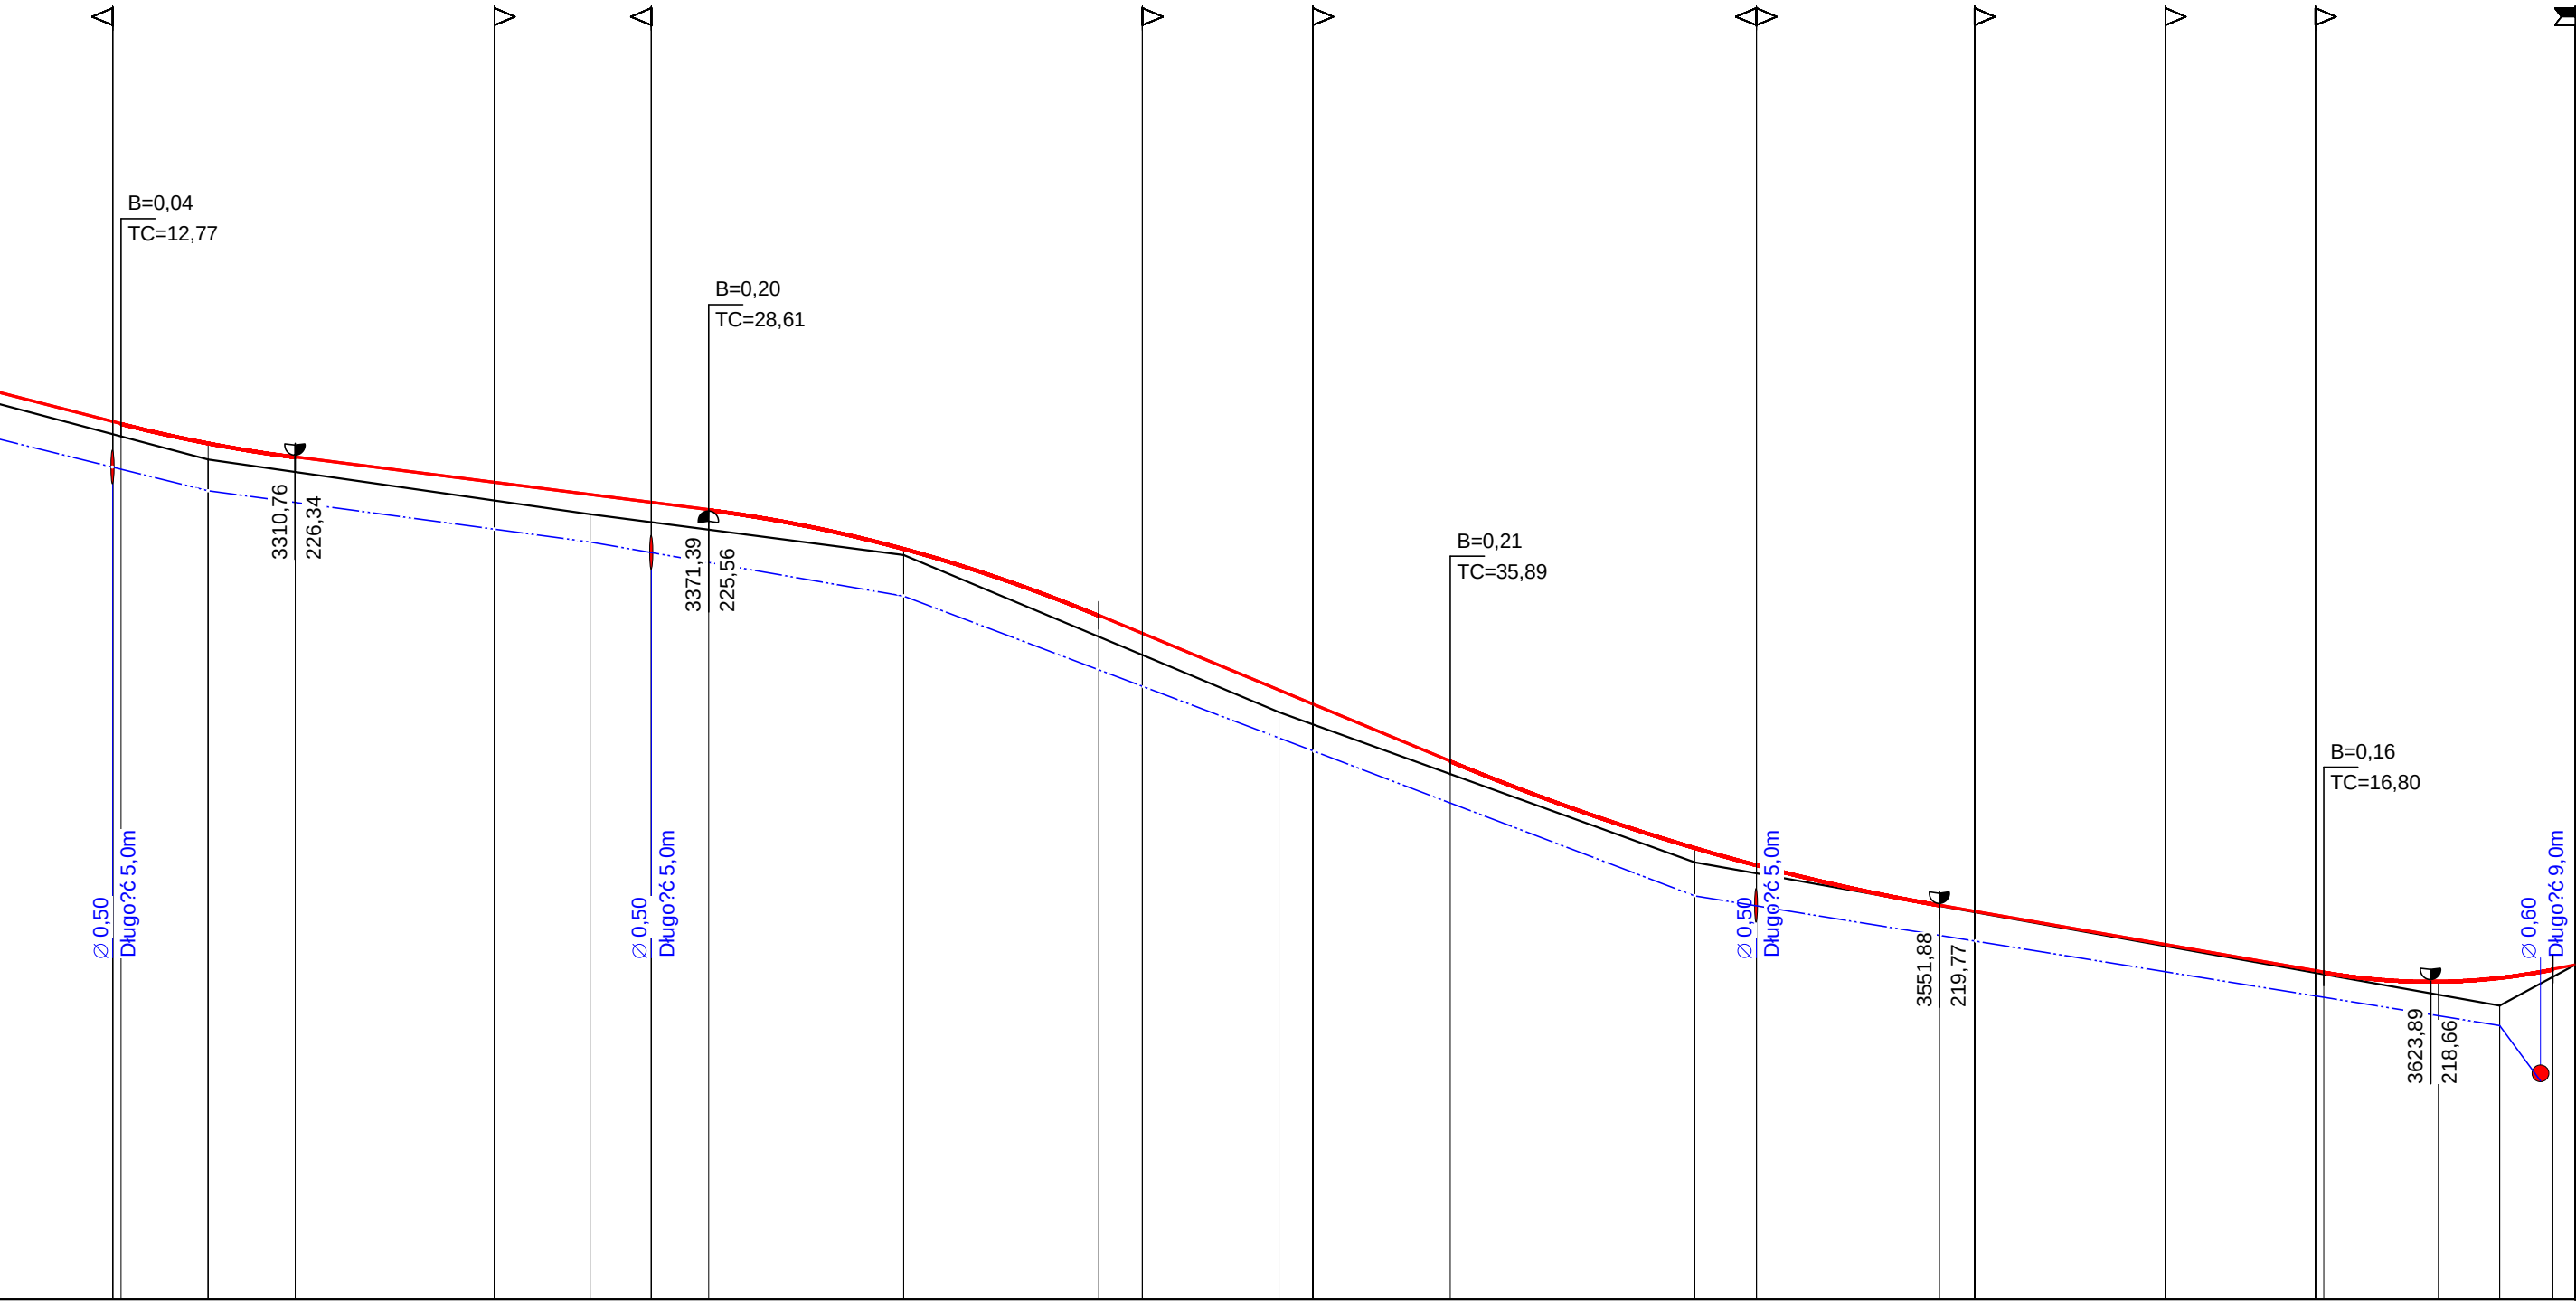

Wykonawca:	Usługi Biurowo-Projektowe Anna Grzeszczak 28-200 Staszów ul. Skłodowskiej 1/8				
Inwestor:	Gmina Skalbierz	Umowa: BID 5540/01/08			
Obiekt:	Przebudowa drogi gminnej nr 003523T Skalbmierz-Zakrzów-Sietejów od km 0+000 do km 3+ 645,1				
Nazwa rysunku:	Profil podłużny			Załączników:	
Projektował:	mgr inż. Jarosław Winiarski	Uprawnienia:	122/Tbg/08	Rysunek nr 2	
Opracował:	inż. Maciej Grzeszczak	Uprawnienia:		Skala: 1:100:1000	
Sprawdził:		Uprawnienia:		Data 03/2008	