
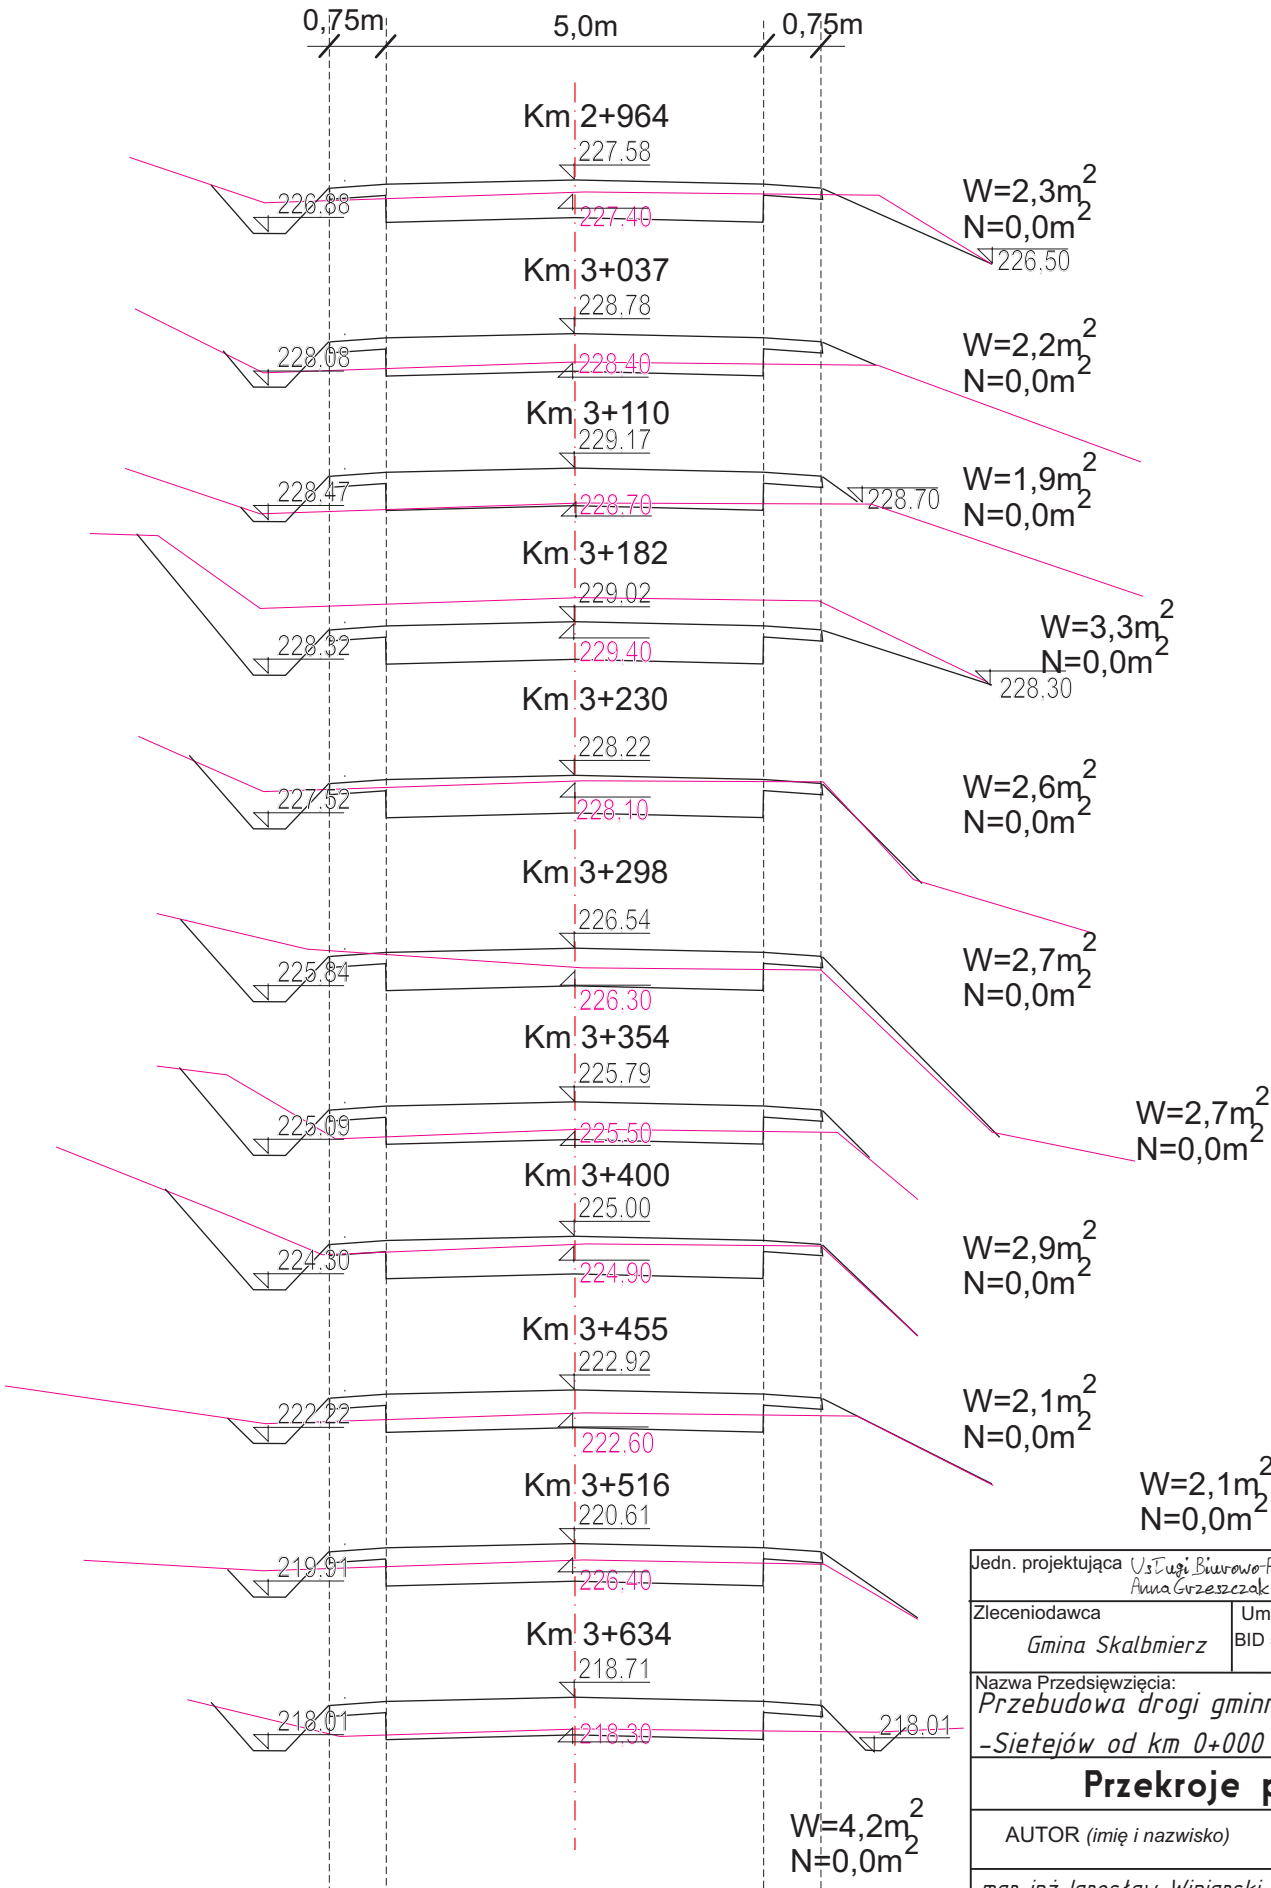


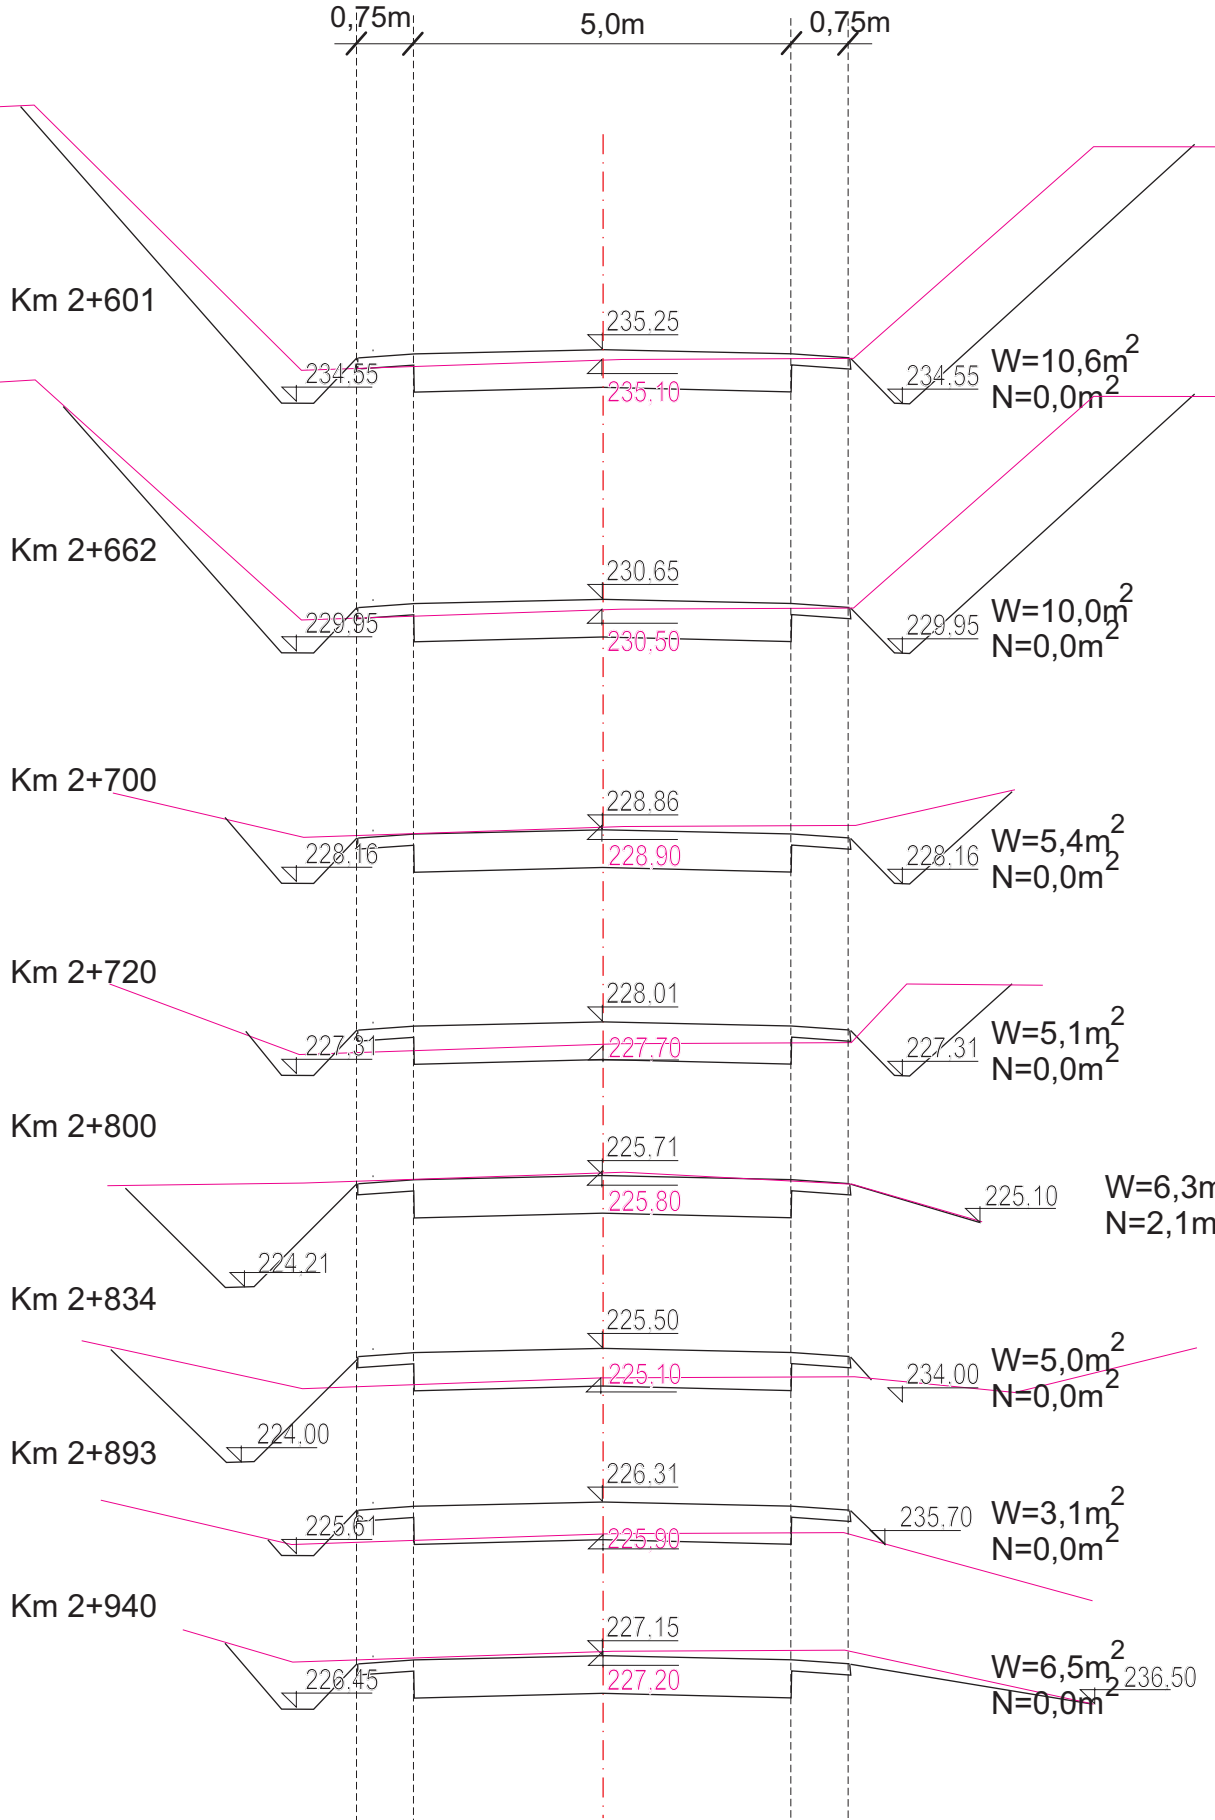

Jedn. projektująca <i>Usługi Biurowo-Projectowe Anna Grzeszczak</i>		Stadium <i>Projekt Budowlany</i>	
Zleciodawca <i>Gmina Skalbierz</i>	Umowa Nr BID 5540/01/08	Skala <i>1: 100</i>	Nr Rys. <i>4d</i>
Nazwa Przedsięwzięcia: <i>Przebudowa drogi gminnej 003523T Skalbierz-Zakrzów -Sietejów od km 0+000 do km 3+645,1</i>			
Przekroje poprzeczne			Data <i>03/2008</i>
AUTOR (<i>imię i nazwisko</i>)	funkcja	nr uprawnień	podpisy
<i>mgr inż. Jarosław Winiarski</i>	<i>projektant</i>	<i>122/Tbg/98</i>	
<i>inż. Maciej Grzeszczak</i>	<i>opracował</i>		