



Przekrój normalny
od km 0+000 do km 3+645,1
skala 1: 50

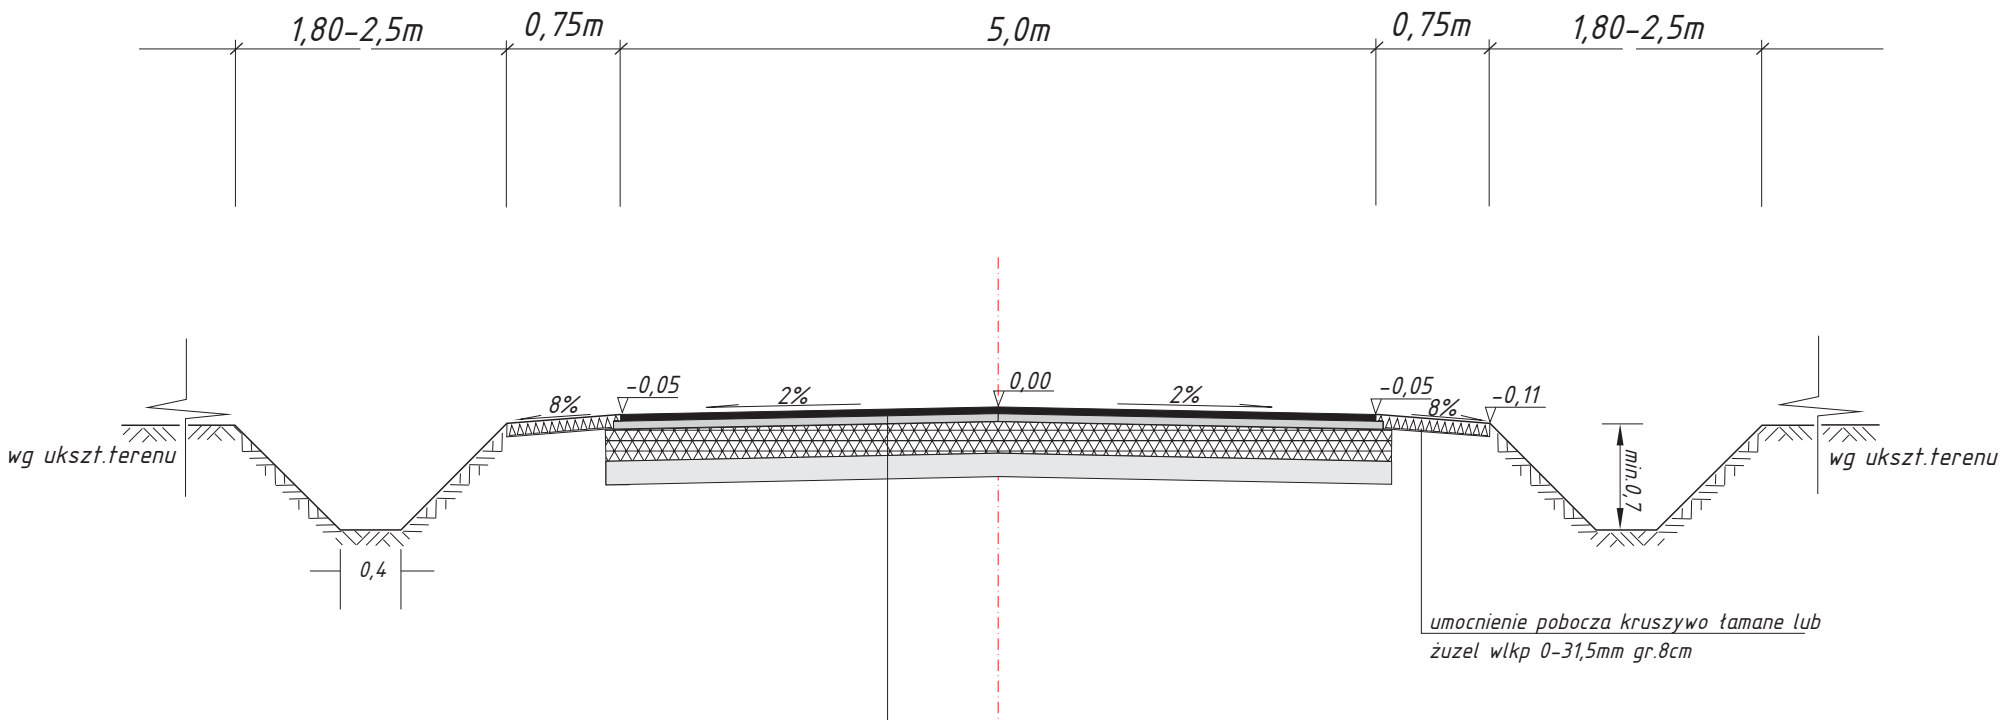

Szczegół umocnienia dna
i skarp rowu
skala 1: 50

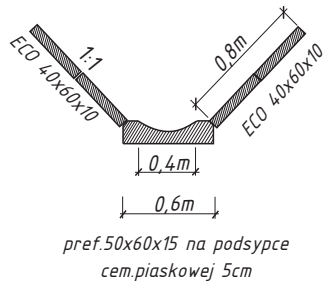

Lokalizacja umocnień wg przedmiaru robót
część tabelaryczna

4cm	w-wa ścierna BA (0/8) wg PN-S-96025 szer.5,0 dla KR-1
4cm	w-wa wiążąca BA (0/12,8) wg PN-S-96025 szer.5,1m dla KR-1
20cm	podbudowa kruszywo łamane lub żużel włkp 0-63mm szer.5,2m
15cm	warstwa odsączająca piasek
43cm	

Jedn. projektująca Usługi Biurowo-Projektowe Anna Grzeszczak		Stadium Projekt Budowlany	
Zlecniodawca Gmina Skalmierz	Umowa Nr BID 5540/01/08	Skala 1: 50	Nr Rys. 3
Nazwa Przedsięwzięcia: Przebudowa drogi gminnej 003523T Skalmierz-Zakrzów -Sietejów od km 0+000 do km 3+645,1			
Przekrój normalny			Data 03/2008
AUTOR (imię i nazwisko)	funkcja	nr uprawnień	podpisy
mgr inż. Jarosław Winiarski	projektant	122/Tbg/98	
inż. Maciej Grzeszczak	asystent		