


Konstrukcja obudowy wlotu i wylotu

SKALA 1:25

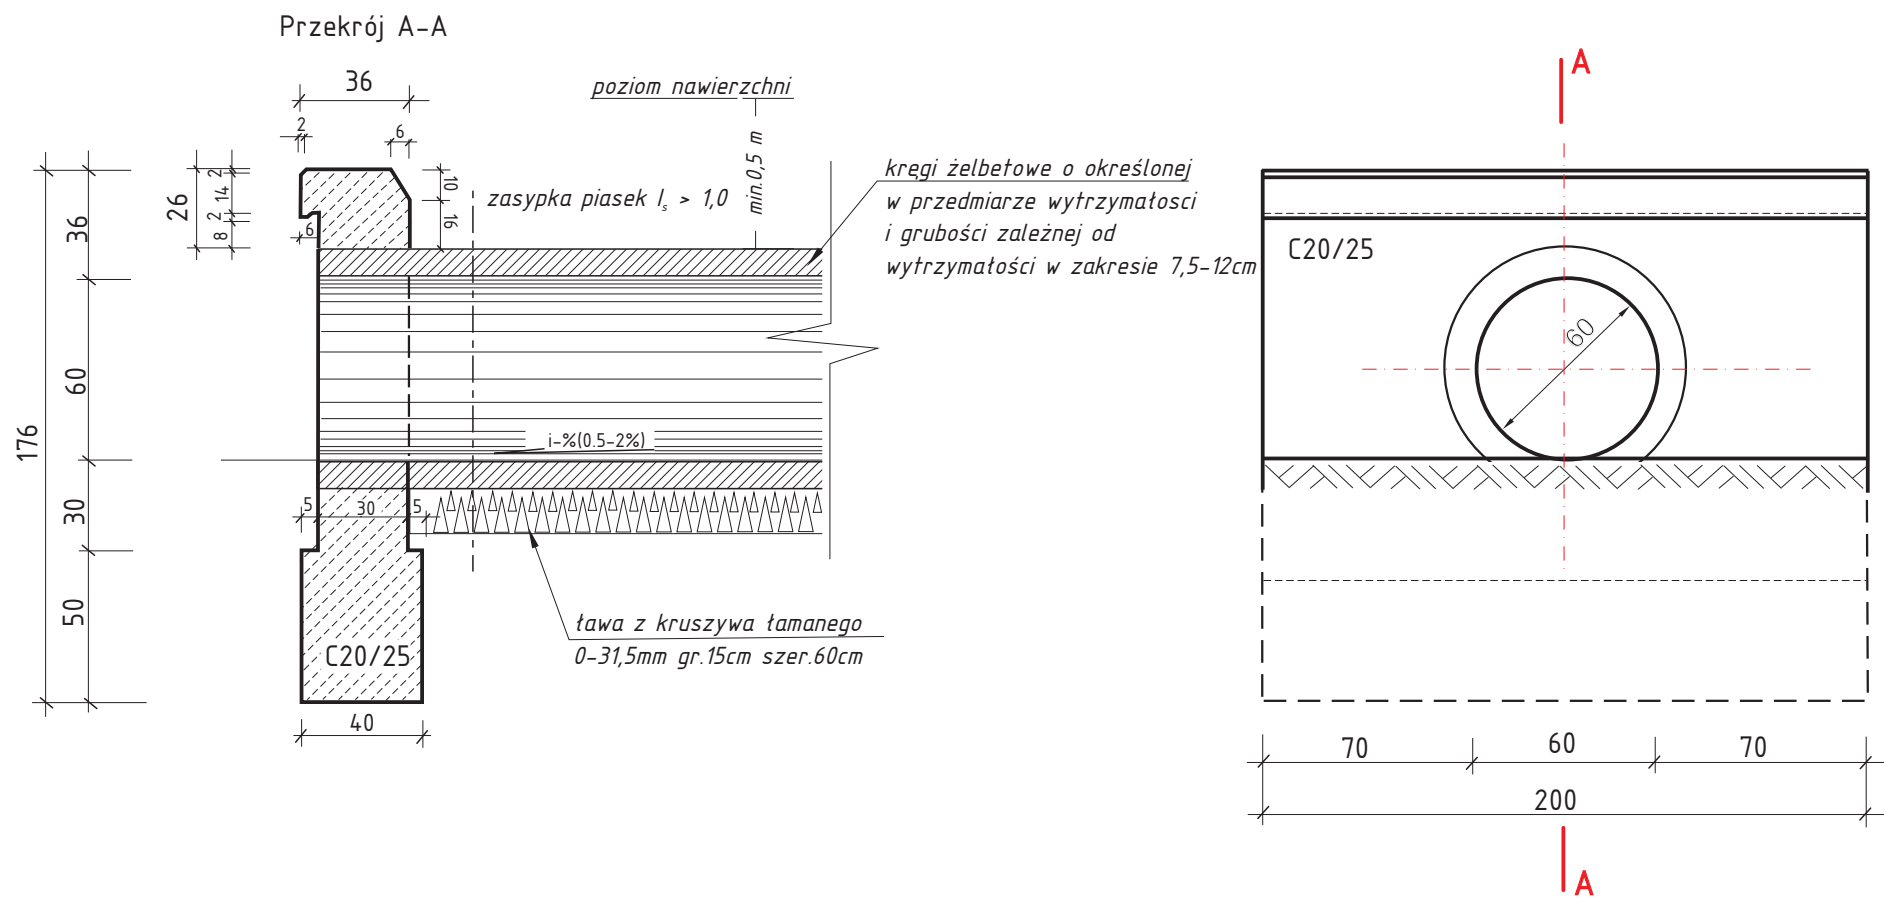

Zestawienie ilości materiałów:

- 1.Rury żelbetowe o określonej w przedm. dł.i wytrzymałości
- 2.Beton fundamentów ścianek czołowych 2szt. $-0,8m^3$
- 3.Beton ścianek czołowych 2szt. $-1,21m^3$
- 4.Powierzchnia pod izolację $- 23m^2$

$$V=2,01m^3$$

Jedn. projektująca <i>Usługi Biurowo-Projektowe Anna Grzeszczak</i>		Stadium <i>Projekt Budowlany</i>	
Zlecający <i>Gmina Skalmierz</i>	Umowa Nr <i>BID 5540/01/08</i>	Skala <i>1: 25</i>	Nr Rys. <i>5</i>
Nazwa Przedsięwzięcia: <i>Przebudowa drogi gminnej 003523T Skalmierz-Zakrzów -Sietejów od km 0+000 do km 3+645,1</i>			
Obudowa wlotu i wylotu przepustu $\varnothing 60cm$			Data <i>03/2008</i>
AUTOR (imię i nazwisko)	funkcja	nr uprawnień	podpisy
<i>mgr inż. Jarosław Winiarski</i>	<i>projektant</i>	<i>122/Tbg/98</i>	
<i>inż. Maciej Grzeszczak</i>	<i>asystent</i>		