


WLOT I WYLOT ŚCIANKOWY PRZEPUSTU Ø 100cm

Skala 1 : 25

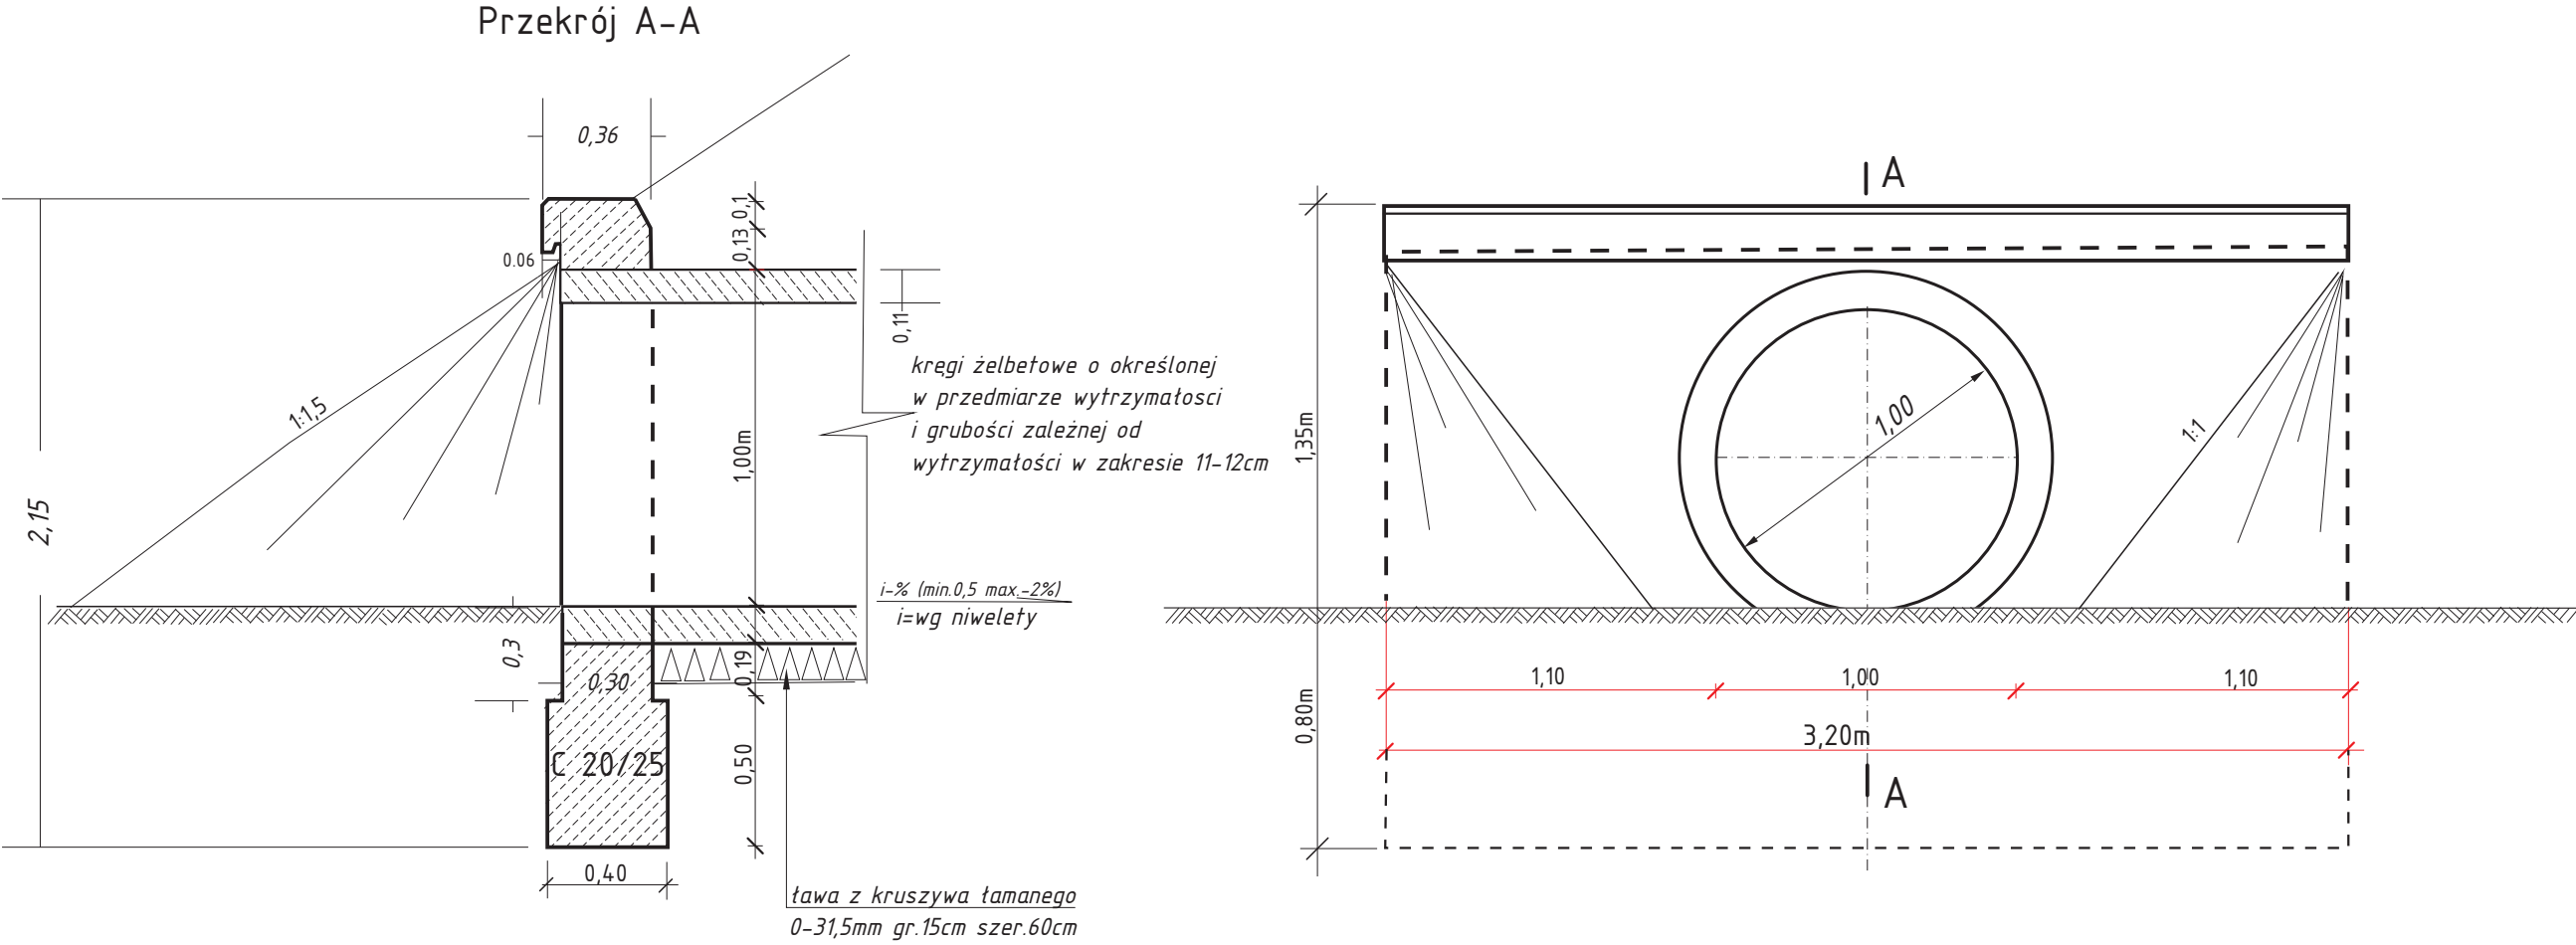

Zestawienie ilości materiałów:

- 1.Rury żelbetowe o określonej w przedm. dt.i wytrzymałości (150kN/m)
- 2.Beton fundamentów ścianek czołowych 2szt. -1,86m³
- 3.Beton ścianek czołowych 2szt. -1,90m³
- 4.Powierzchnia pod izolacje - 73,4m²

V=3,76m³

Jedn. projektująca Usługi Biurowo-Projektowe Anna Grzeszczak		Stadium Projekt Budowlany	
Zlecniodawca Gmina Skalmierz	Umowa Nr BID 5540/01/08	Skala 1: 25	Nr Rys. 8
Nazwa Przedsięwzięcia: Przebudowa drogi gminnej 003523T Skalmierz-Zakrzów -Sietejów od km 0+000 do km 3+645,1			
Obudowa wlotu i wylotu przepustu Ø 100cm			Data 03/2008
AUTOR (imię i nazwisko)	funkcja	nr uprawnień	podpisy
mgr inż. Jarosław Winiarski	projektant	122/Tbg/98	
inż. Maciej Grzeszczak	asystent		