


PRZEPUSTY JEDNOOTWOROWE
Z RUR ŻELBETOWYCH
ZESTAWIENIE ZBIORCZE SKALA 1:50

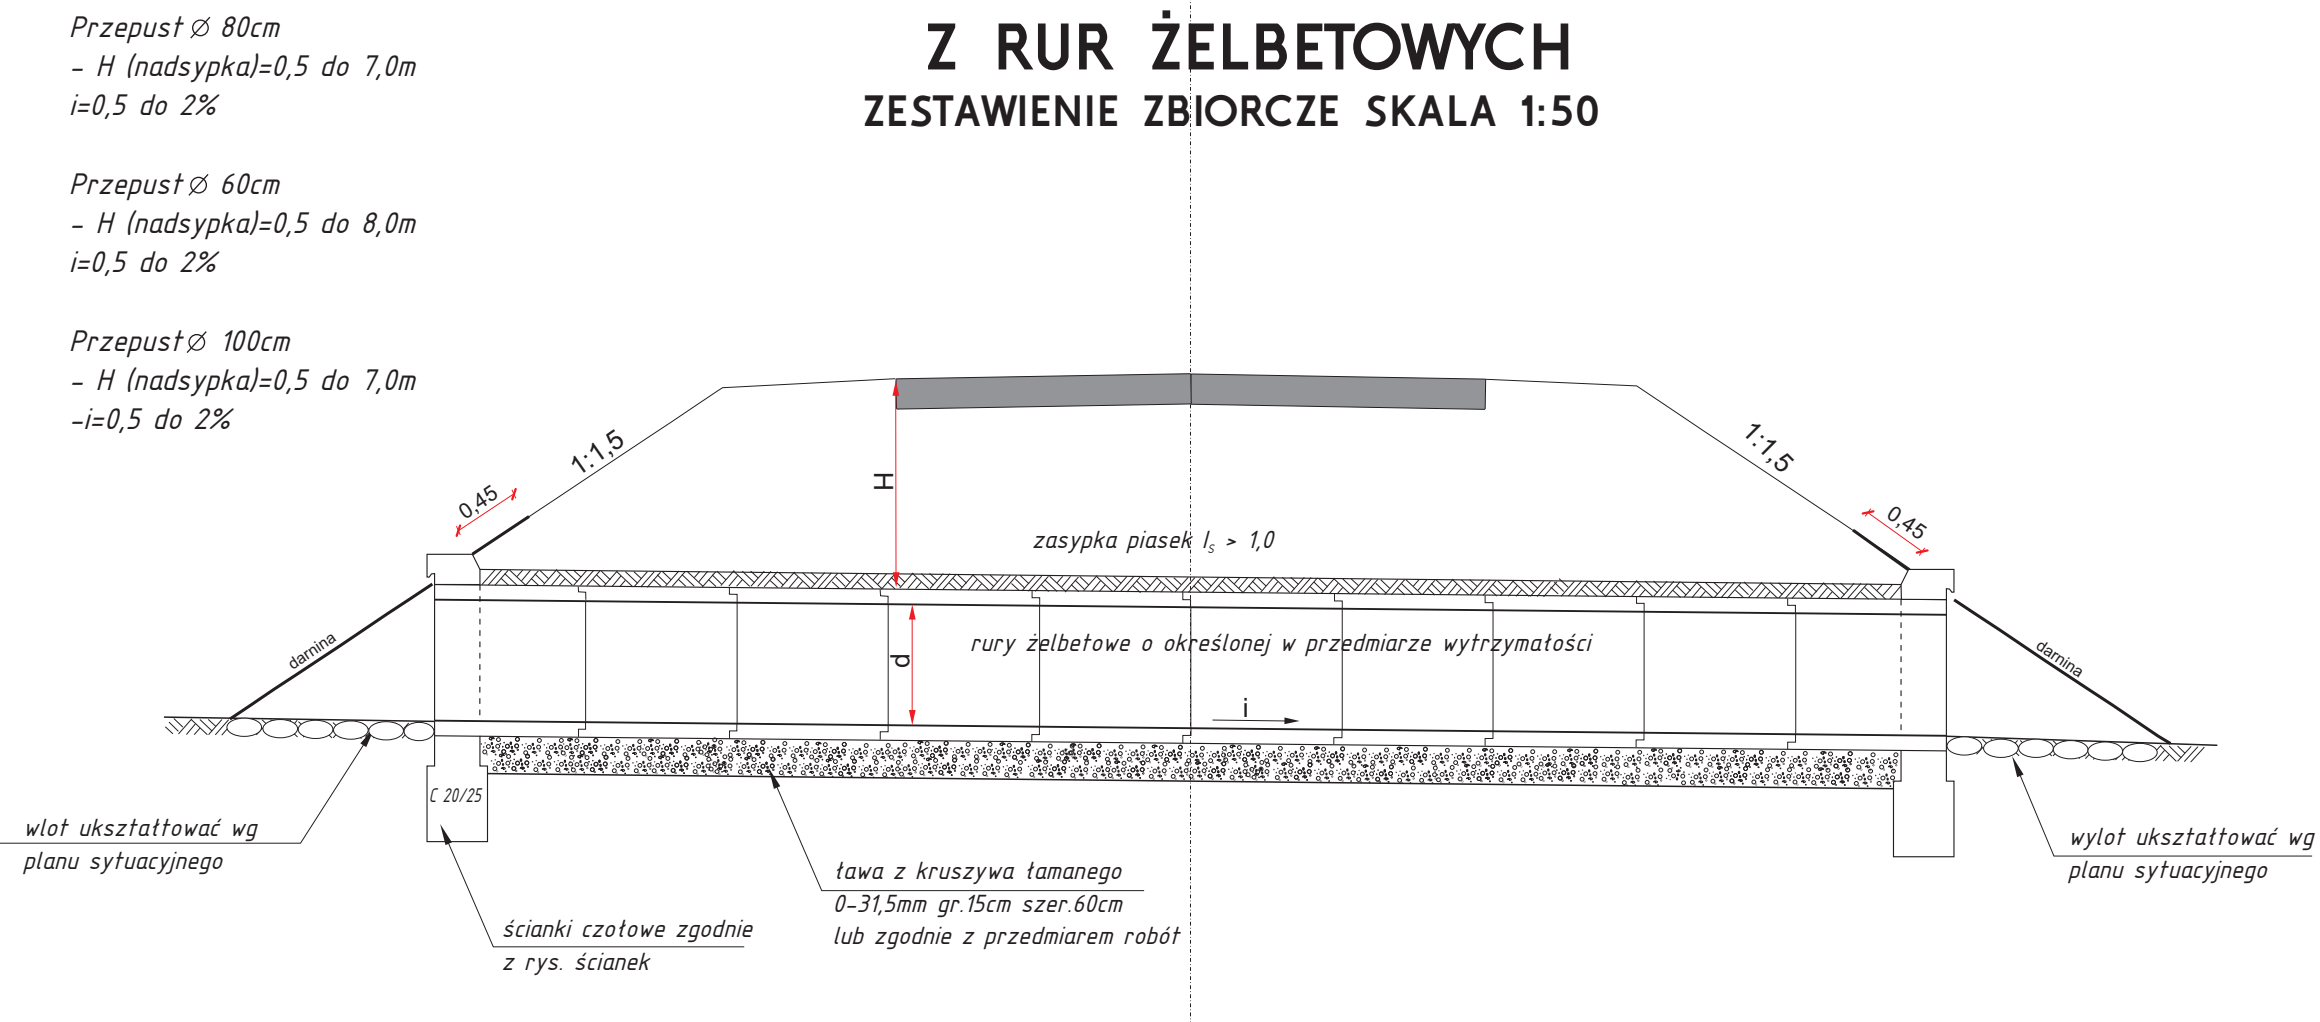

Jedn. projektująca <i>Usługi Biurowo-Projektowe Anna Grzeszczak</i>		Stadium <i>Projekt Budowlany</i>	
Zleceniodawca <i>Gmina Skalmierz</i>	Umowa Nr BID 5540/01/08	Skala 1: 50	Nr Rys. 7
Nazwa Przedsięwzięcia: <i>Przebudowa drogi gminnej 003523T Skalmierz-Zakrzów -Sietejów od km 0+000 do km 3+645,1</i>			
Rysunek zbiorczy przepustu			Data 03/2008
AUTOR (imię i nazwisko)	funkcja	nr uprawnień	podpisy
<i>mgr inż. Jarosław Winiarski</i>	<i>projektant</i>	<i>122/Tbg/98</i>	
<i>inż. Maciej Grzeszczak</i>	<i>asystent</i>		