


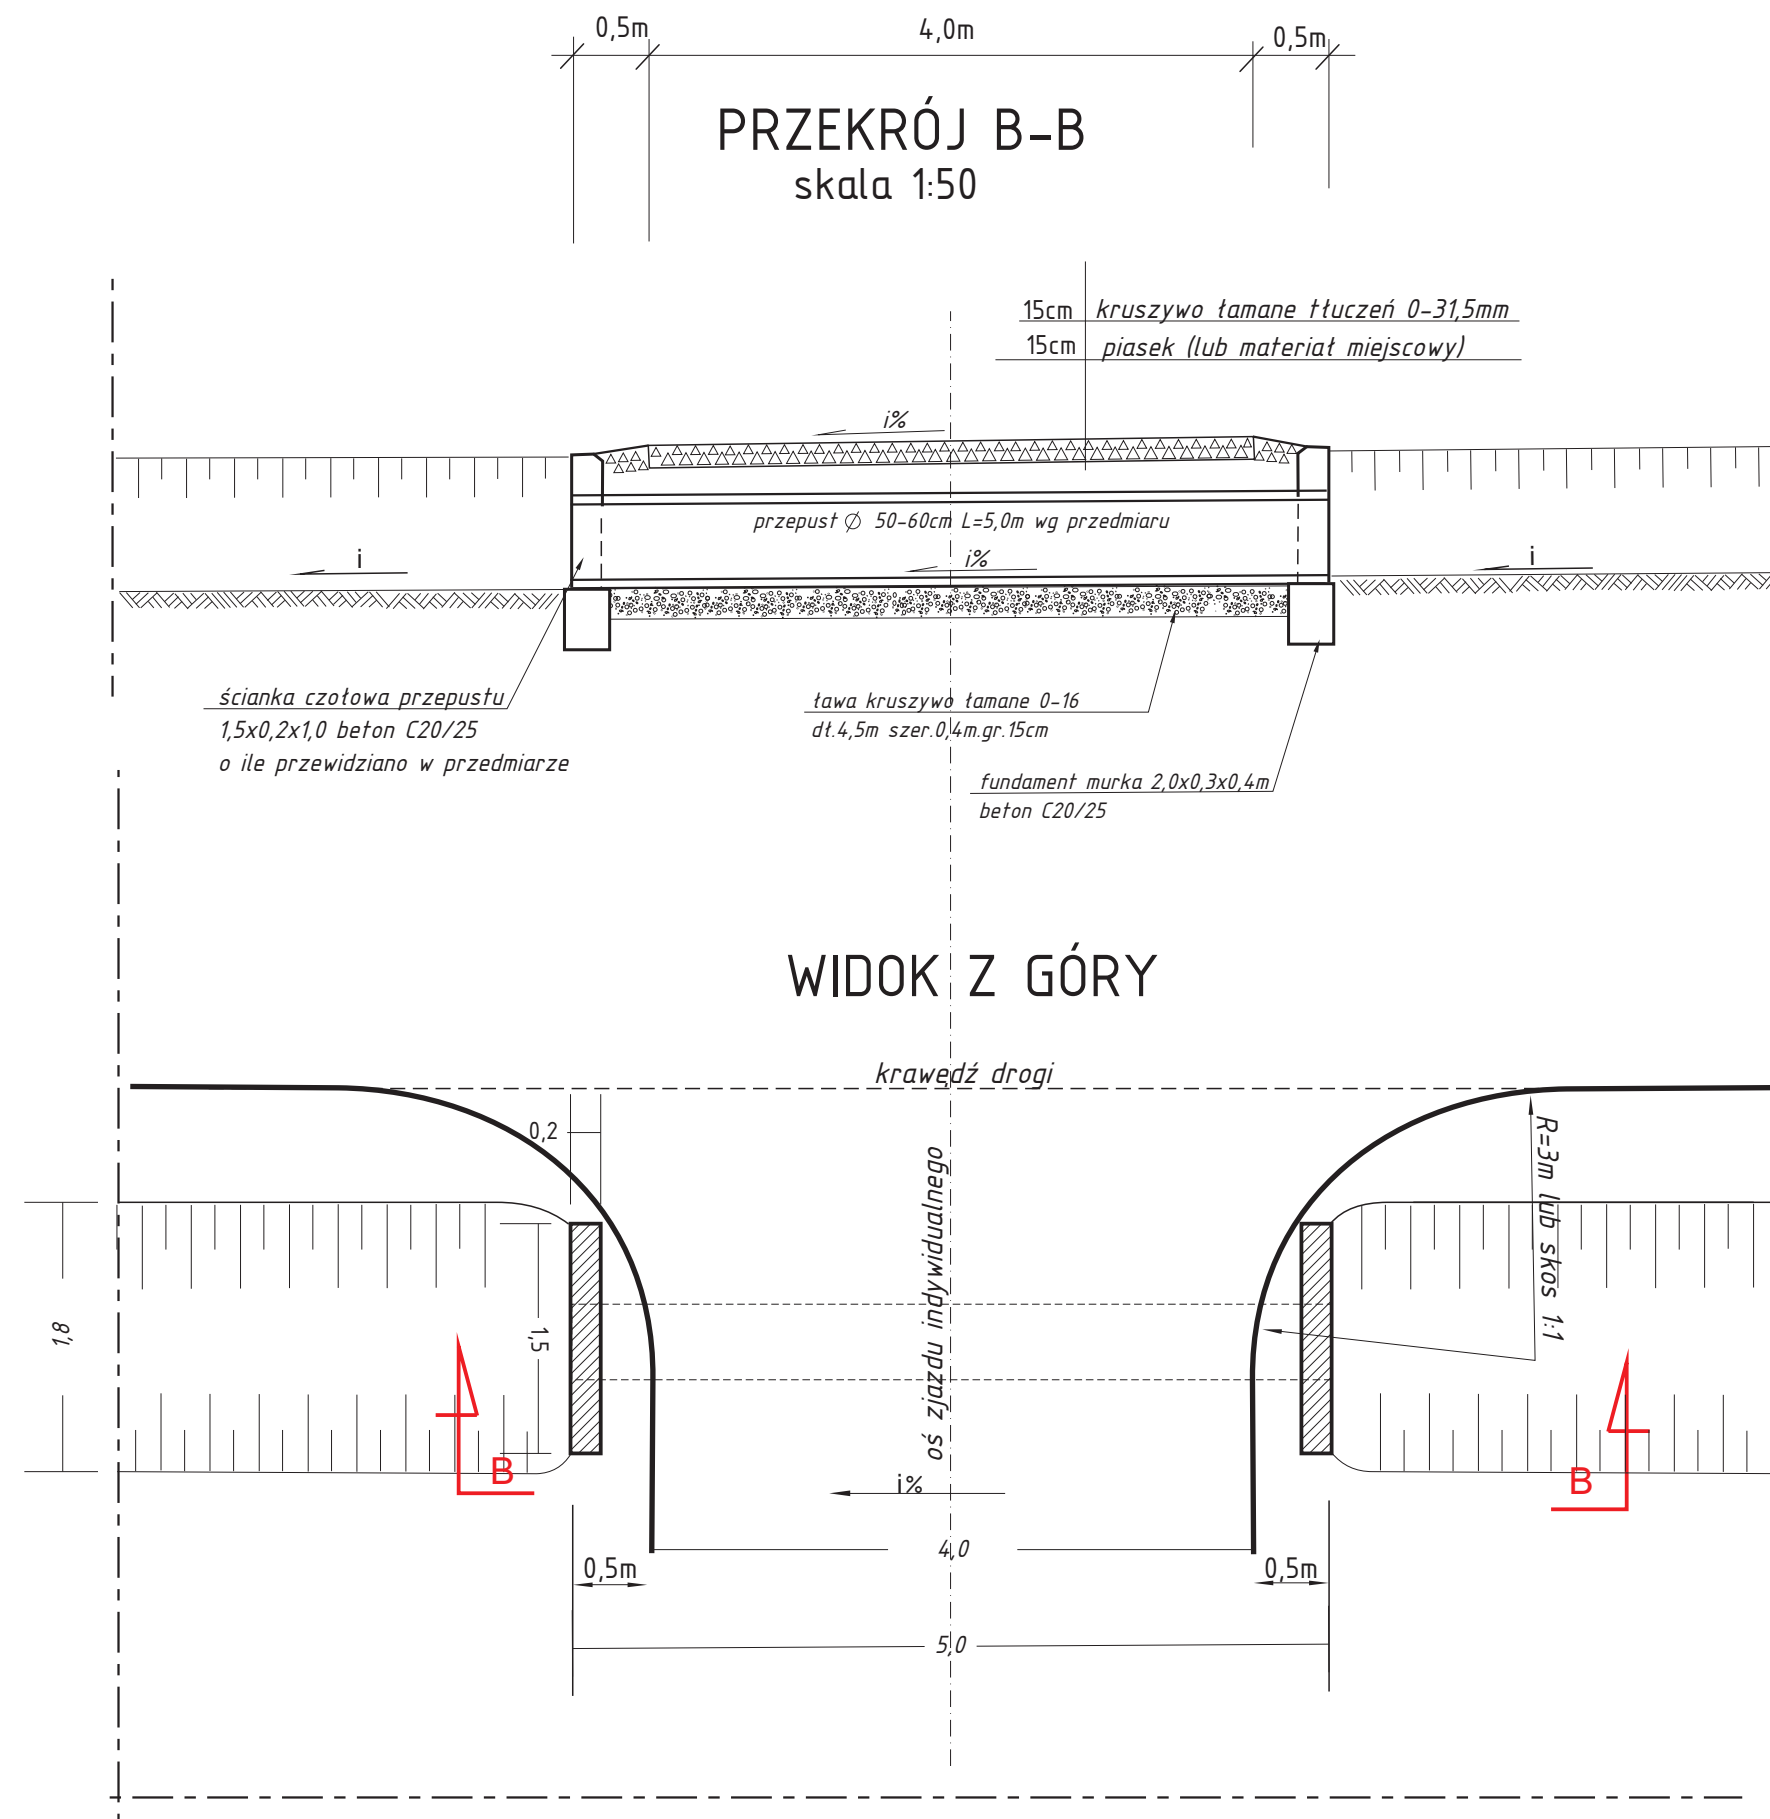

Uwaga:

Niniejszy rysunek przedstawia ogólny widok i wymiary zjazdu.
Poszczególne zjazdy i wymiary dostosować wg planu sytuacyjnego i przedmiaru robót.

Jedn. projektująca Usługi Biurowo-Projektowe Anna Grzeszczak		Stadium Projekt Budowlany	
Zlecniodawca Gmina Skalbmierz	Umowa Nr BID 5540/01/08	Skala 1: 50	Nr Rys. 9
Nazwa Przedsięwzięcia: Przebudowa drogi gminnej 003523T Skalbmierz-Zakrzów -Sietejów od km 0+000 do km 3+645,1			
ZJAZD INDYWIDUALNY			Data 03/2008
AUTOR (imię i nazwisko)	funkcja	nr uprawnień	podpisy
mgr inż. Jarosław Winiarski	projektant	122/Tbg/98	
inż. Maciej Grzeszczak	asystent		