
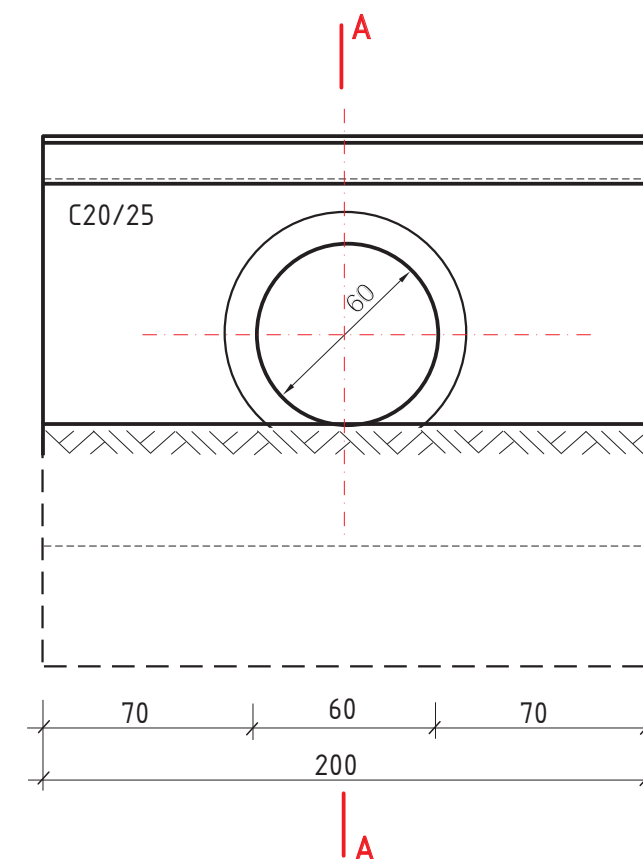


Konstrukcja obudowy wlotu i wylotu

SKALA 1:25

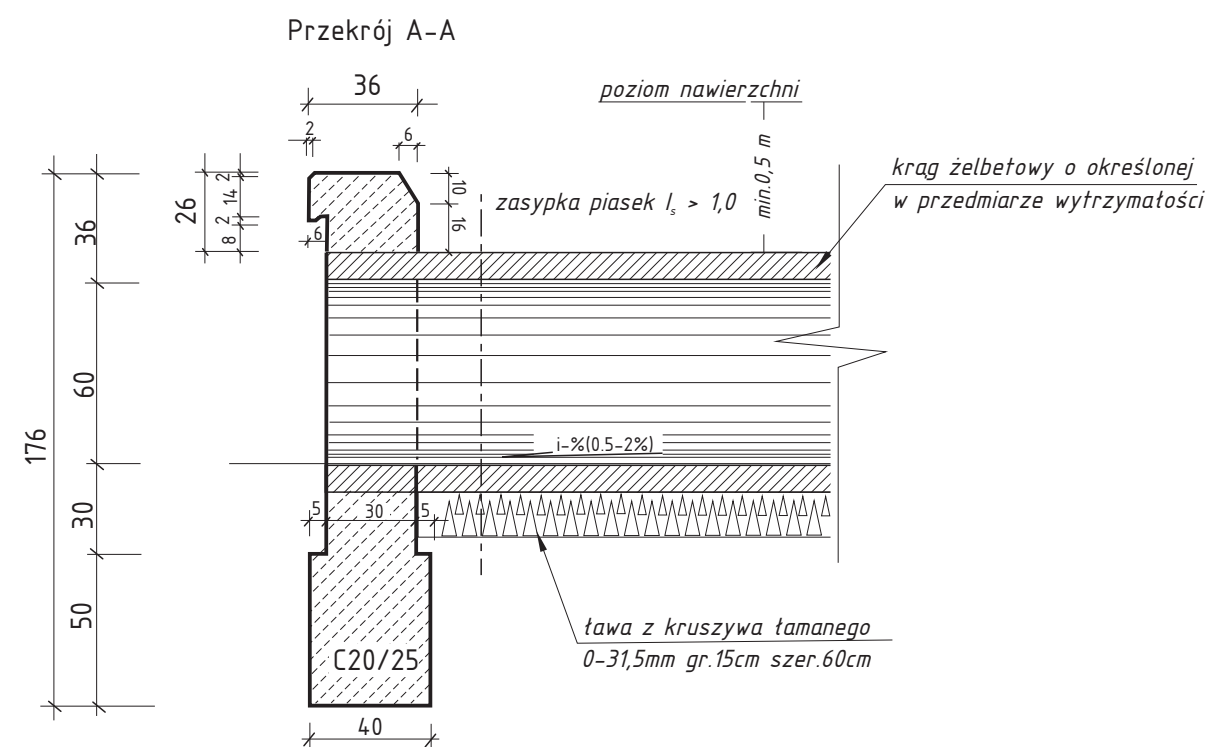

Zestawienie ilości materiałów:

- 1.Rury żelbetowe o określonej w przedm. dł.i wytrzymałości
- 2.Beton fundamentów ścianek czołowych 2szt. -0,8m³
- 3.Beton ścianek czołowych 2szt. -1,21m³
- 4.Powierzchnia pod izolację - 23m²

$$V=2,01m^3$$

Jedn. projektująca	Usługi Biurowo-Projektowe Anna Grzeszczak	Stadium	Projekt Budowlany
Zlecniodawca	Gmina Skalmierz	Umowa Nr	BID 5540/01/08
Skala	1: 25	Nr Rys.	5
Nazwa Przedsięwzięcia: Przebudowa drogi gminnej 003540T Sielec Kol.-Sielec Biskupi od km 0+450 do km 2+214,4			
Obudowa wlotu i wylotu przepustu $\varnothing$ 60cm			Data 03/2008
AUTOR (imię i nazwisko)	funkcja	nr uprawnień	podpisy
mgr inż. Jarosław Winiarski	projektant	122/Tbg/98	
inż. Maciej Grzeszczak	asystent		