


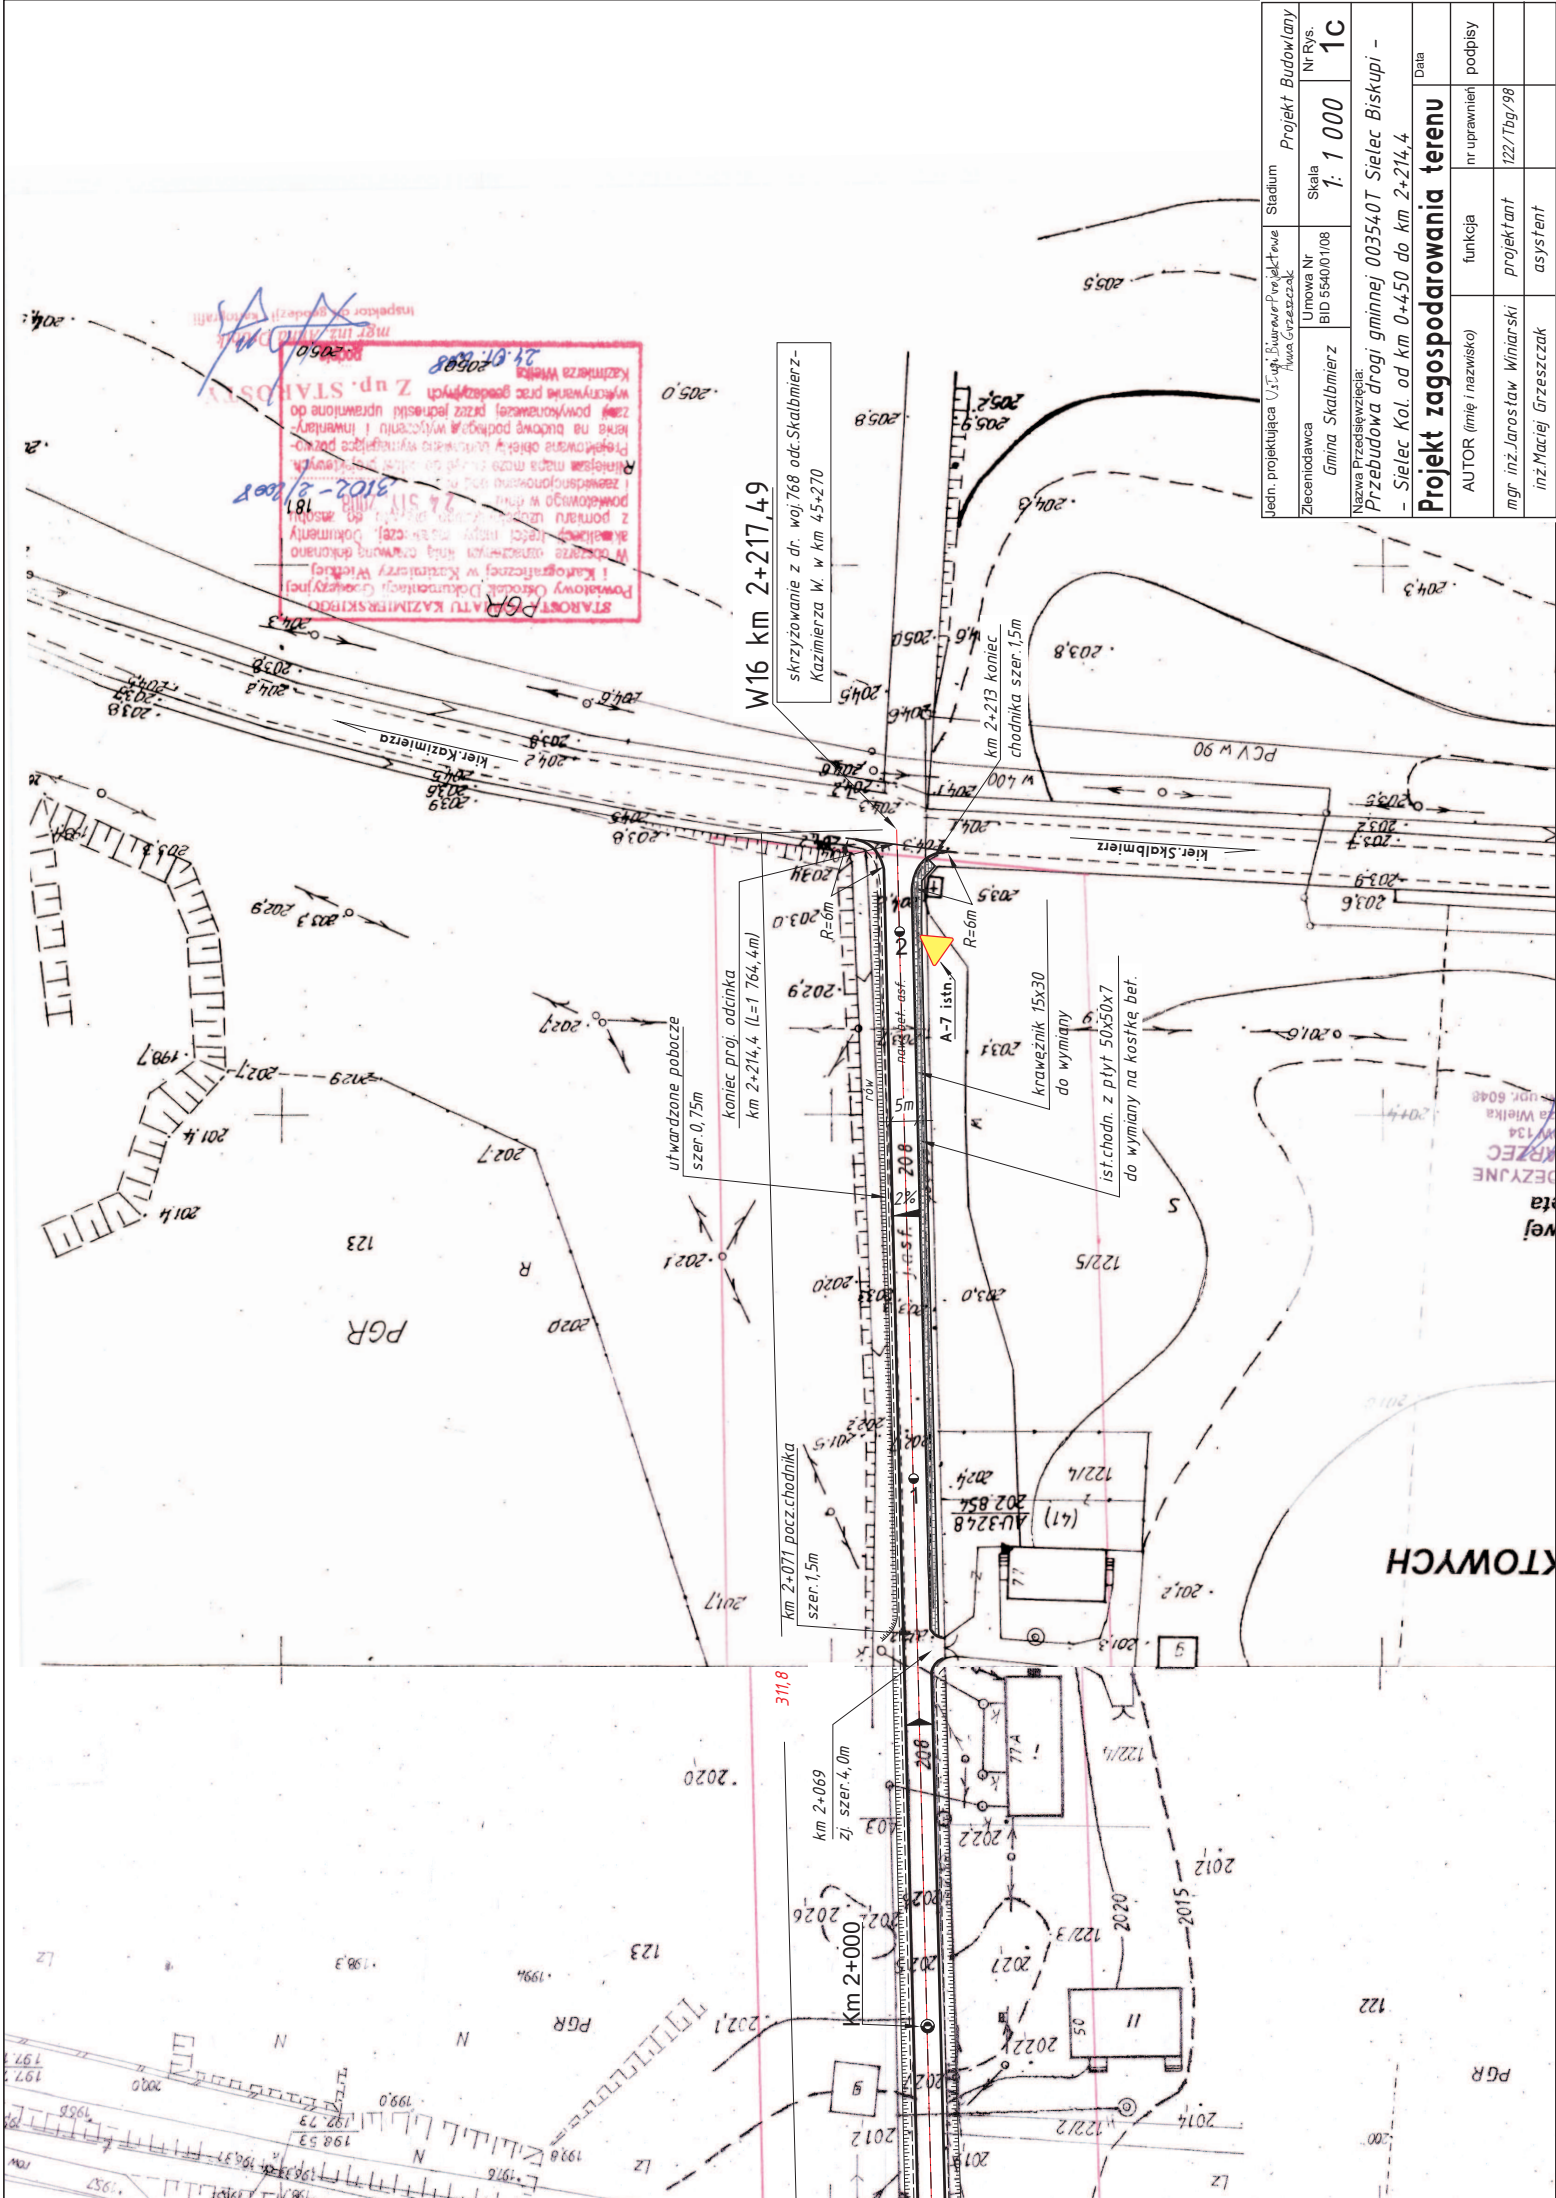

Jedn. projektująca <i>Urząd Gminy Skabimierz</i>	Stadium	<i>Projekt Budowlany</i>	
		Skala 1: 1 000	Nr Rys. 1C
Nazwa Przedsięwzięcia: Przebudowa drogi gminnej 00354.0T Sielec Biskupi - - Sielec Kol. od km 0+450 do km 2+214,4			
Projekt zagospodarowania terenu			
AUTOR (imię i nazwisko)	funkcja	nr uprawnień	podpisy
<i>mgr inż. Jarosław Winiarski</i>	<i>projektant</i>	<i>122/7bg/98</i>	
<i>inż. Maciej Grzeszczak</i>	<i>asystent</i>		