

Skala 1:100:1000

LEGENDA:

- Teren
- Niweleta
- Rów lewy
- Rów obustronny

Skrzyżowania z drogami o utwardzonej nawierzchni:

- po prawej stronie
- po lewej stronie

Skrzyżowania z drogami o nieutwardzonej nawierzchni:


- po lewej stronie

Instalacje


- Deszczowa
- Przepusty
- Szczyt łuku pionowego


211
210
209
208
207
206
205
204
203
202
201
200
199
198
197


P.p. = 196,0 m n.p.m.

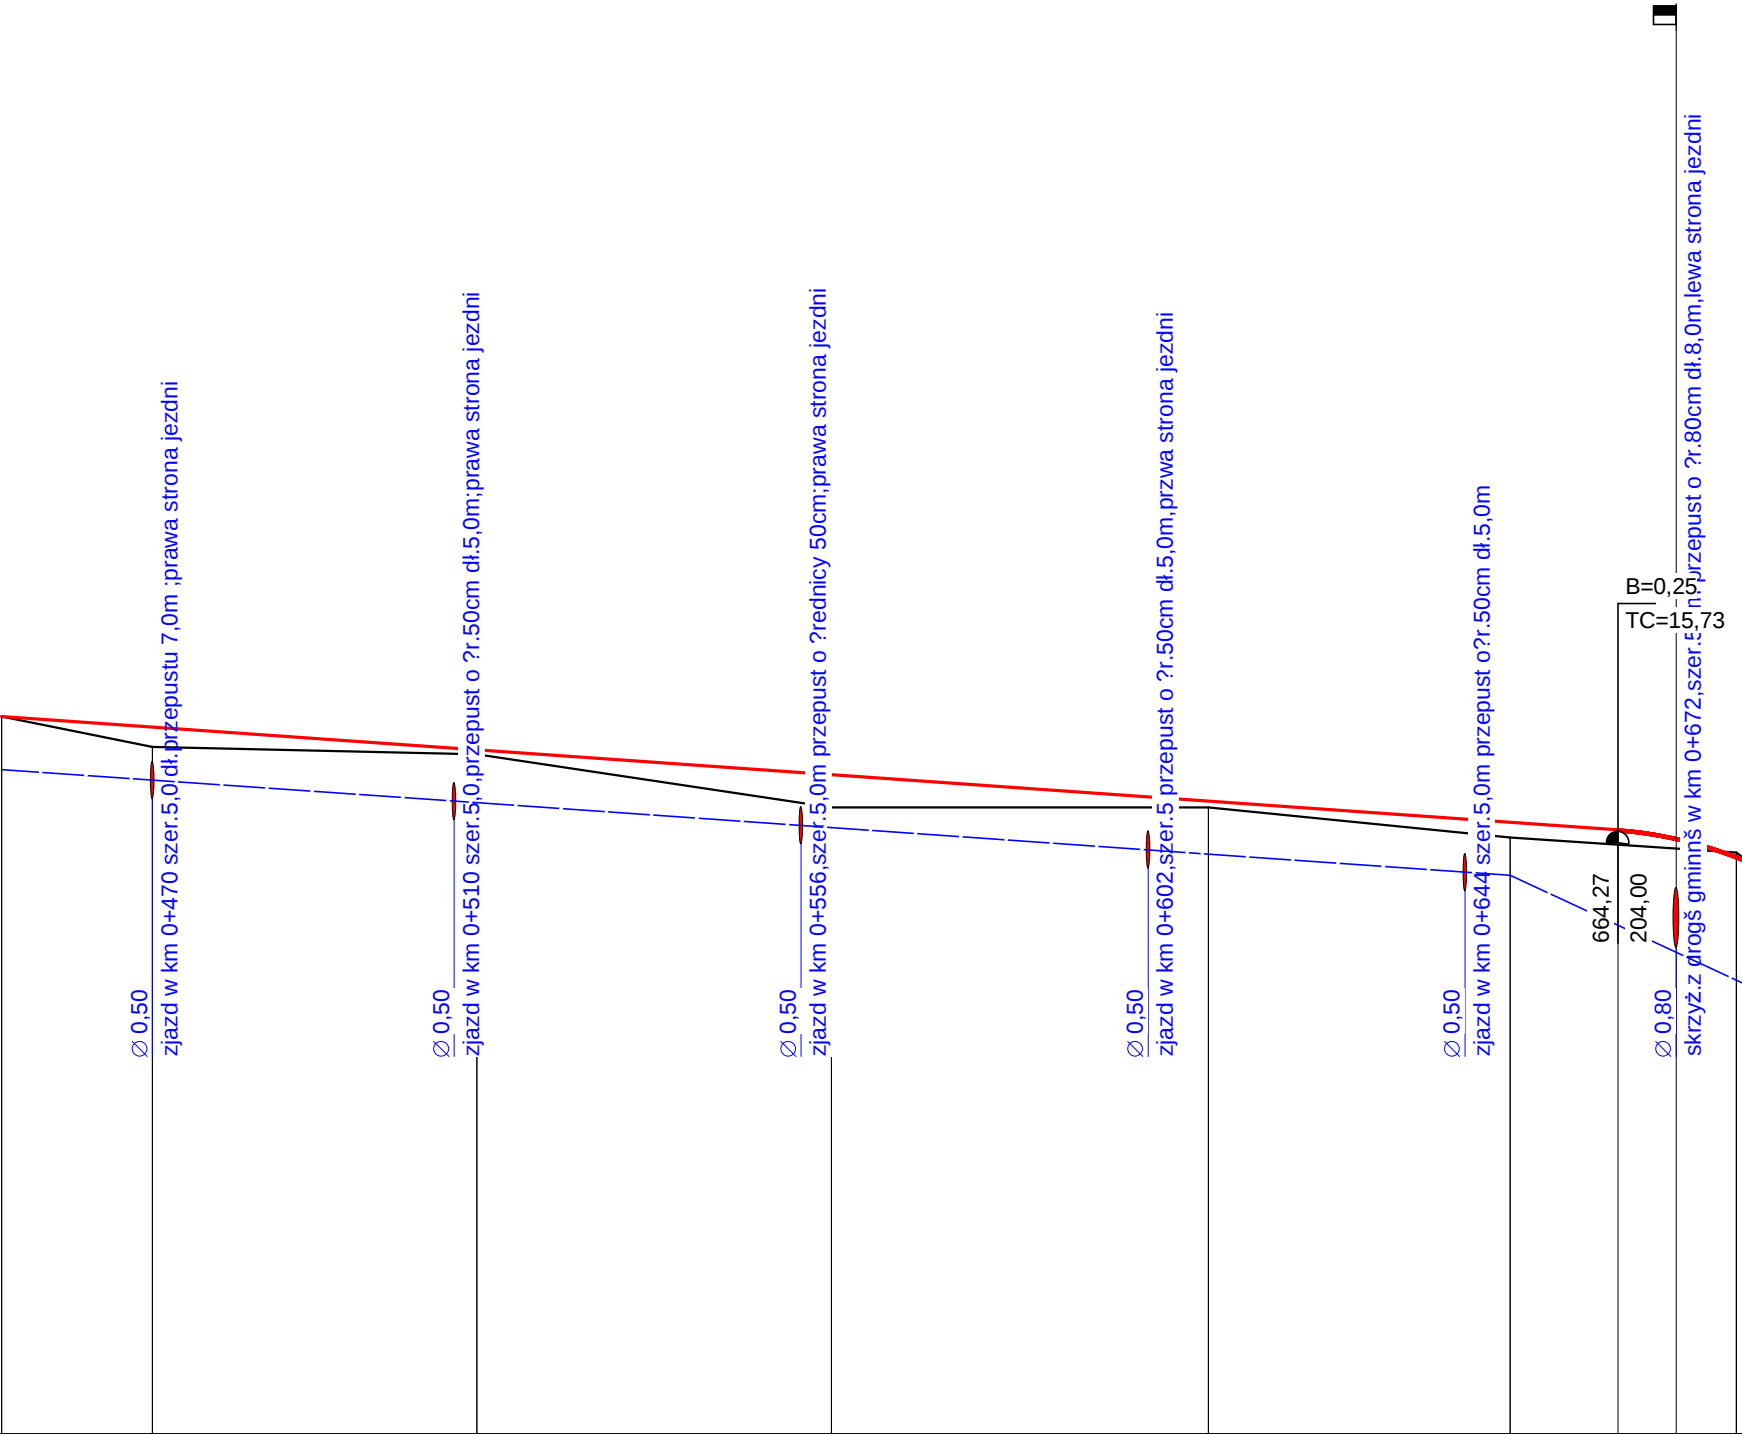


RODZAJ NAWIERZCHNI															
RÓŻNICE RZĘDNYCH (Zn-Zt)	+0,00	+0,22	+0,26	+0,19	+0,06	+0,43	+0,08	+0,20	+0,20	+0,20	+0,15	+0,13	-0,06	-0,01	+0,29
RZĘDNE NIWELETY NAWIERZCHNI	205,50	205,38	205,36	205,26	205,06	204,73	204,38	204,10	204,03	204,00	203,91	203,89	203,64	203,59	202,79
POCHYLENIA PODŁUŻNE I ŁUKI PIONOWE	-0,70%														
RZĘDNE TERENU (ISTNIEJĄCEJ NAWIERZCHNI)	205,50	205,16	205,10	205,07	205,00	204,30	204,30	203,90	203,83	203,80	203,76	203,75	203,70	203,59	202,50
PROSTE I ŁUKI POZIOME	P=0,00	L=34,21 γ=98,00 Z=10,48 r=20,00	P=176,45												
ODLEGŁOŚCI	50,00	67,11	70,00	84,21	13,00	60,00	10,00	50,00	60,67	64,27	71,03	72,00	80,00	81,40	95,69
PIKIETAŻ	0+500 0+600 0+700														

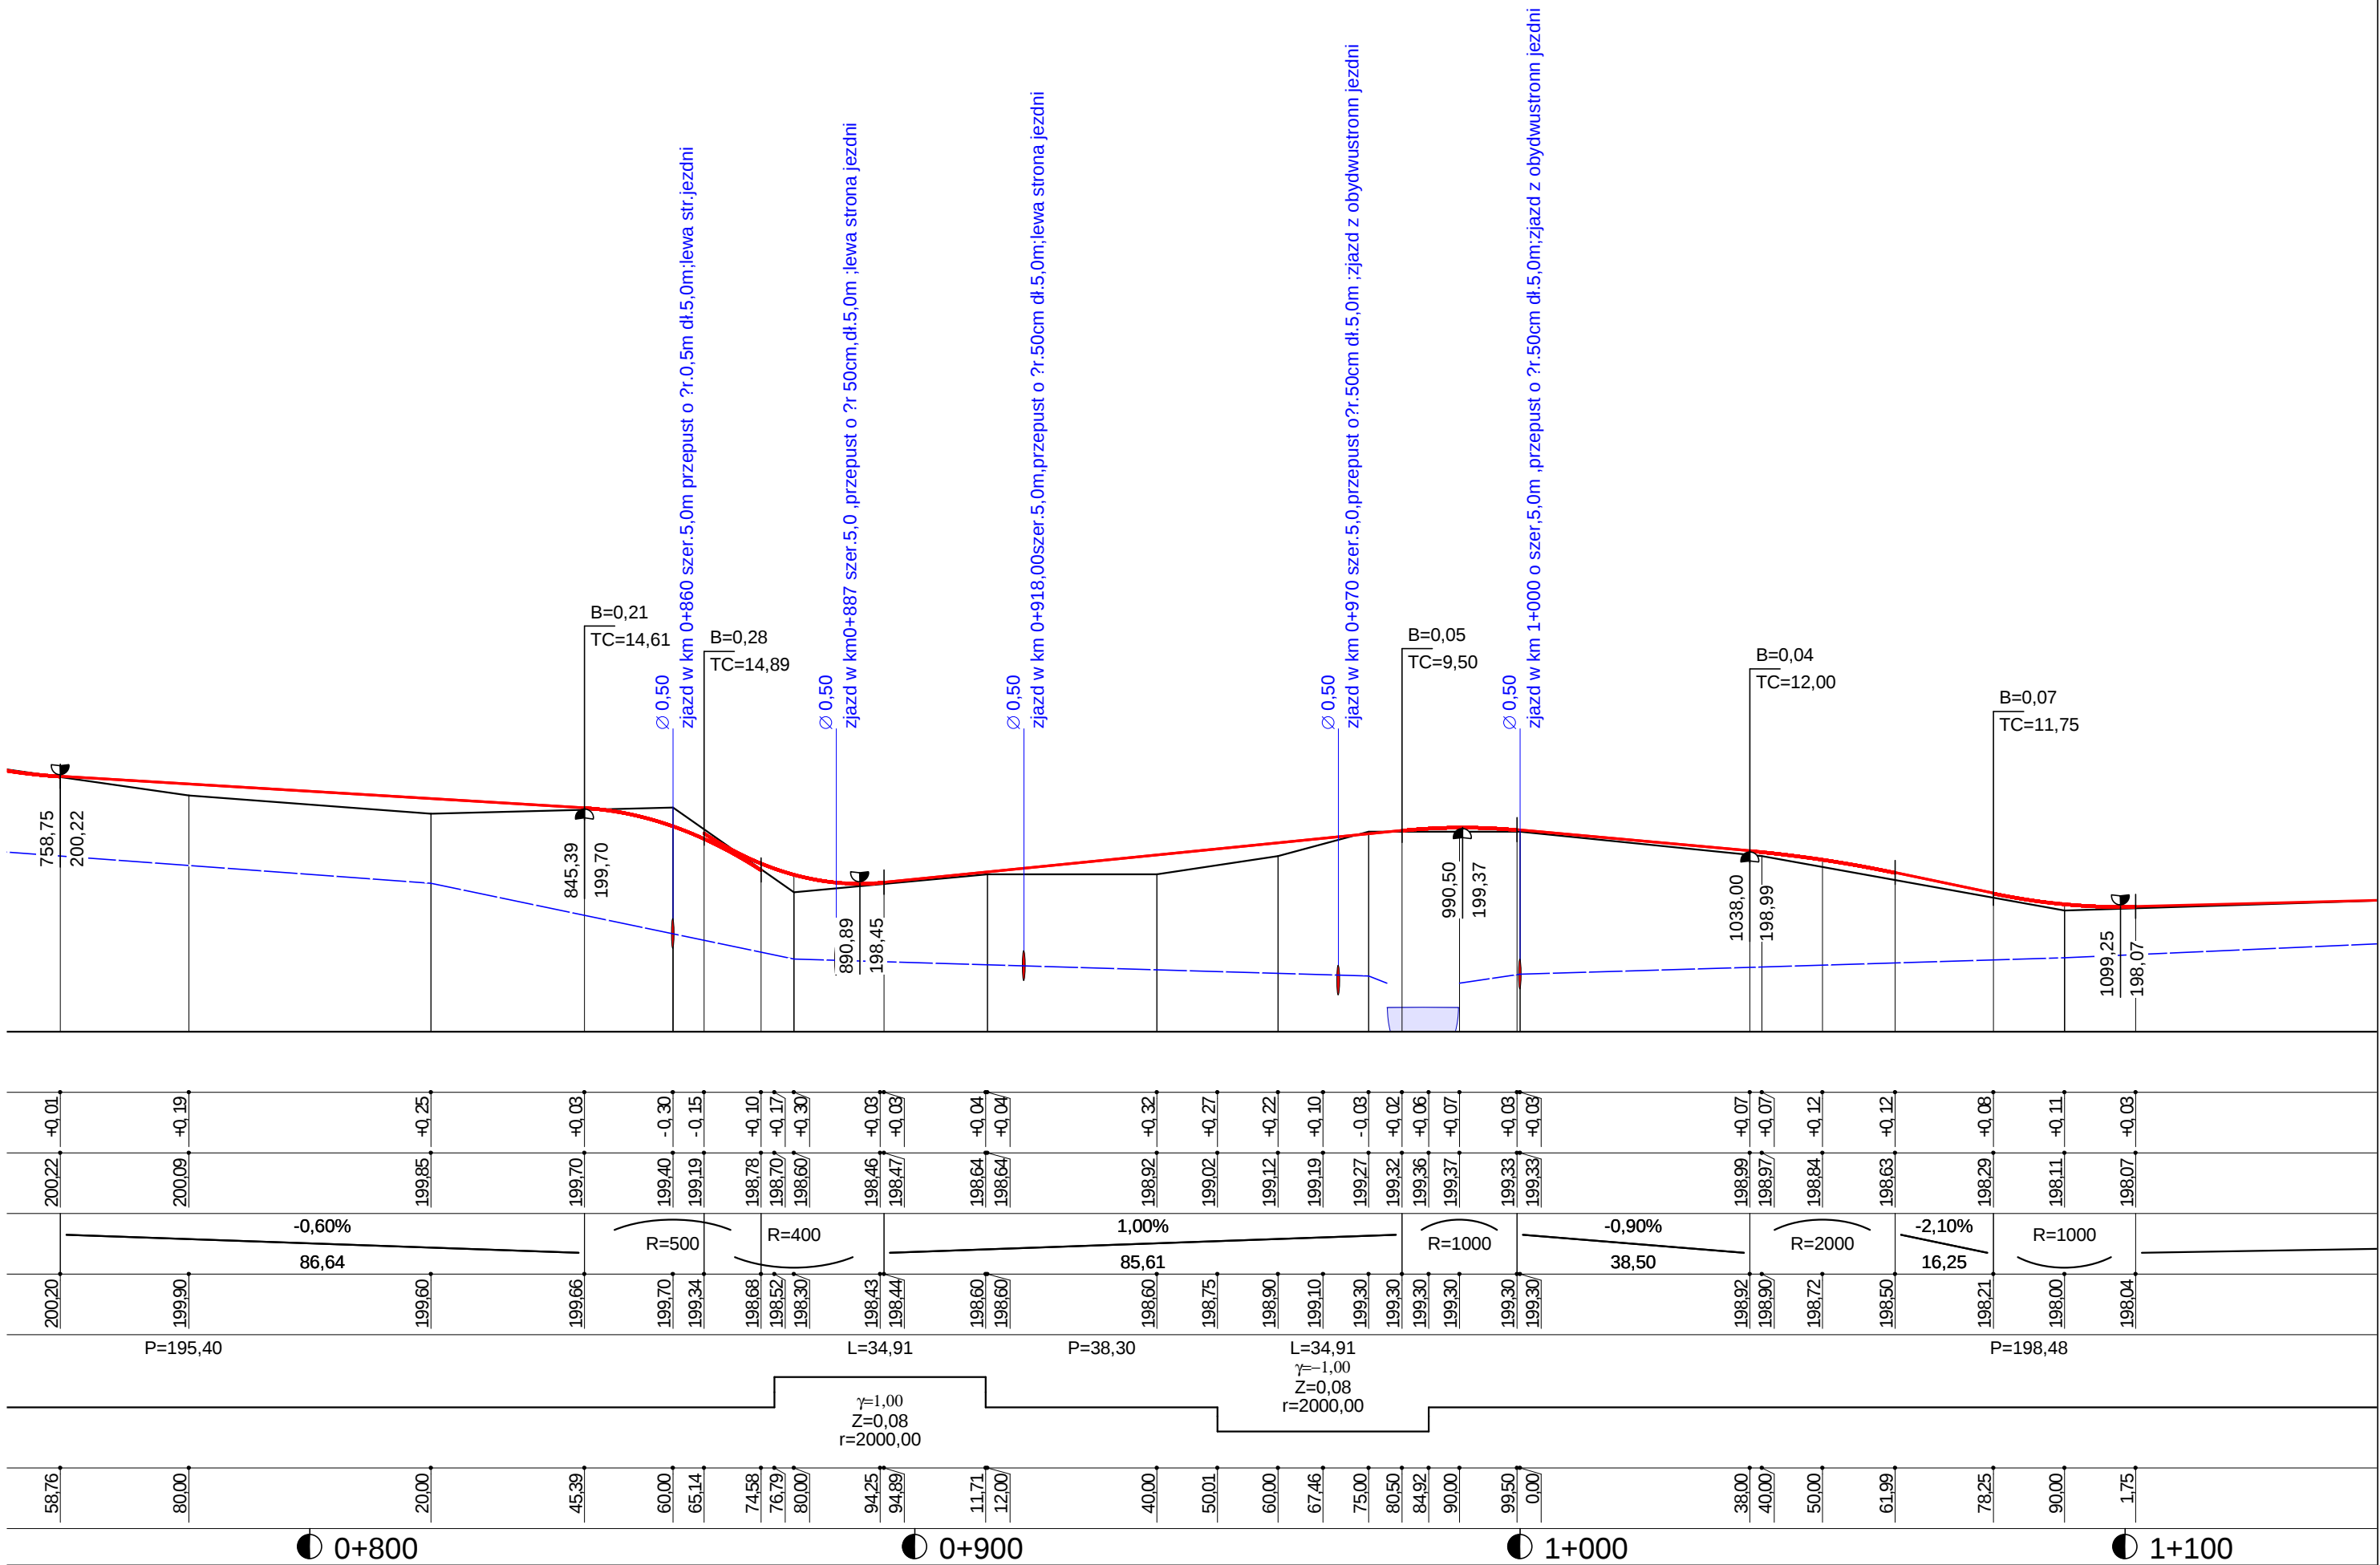

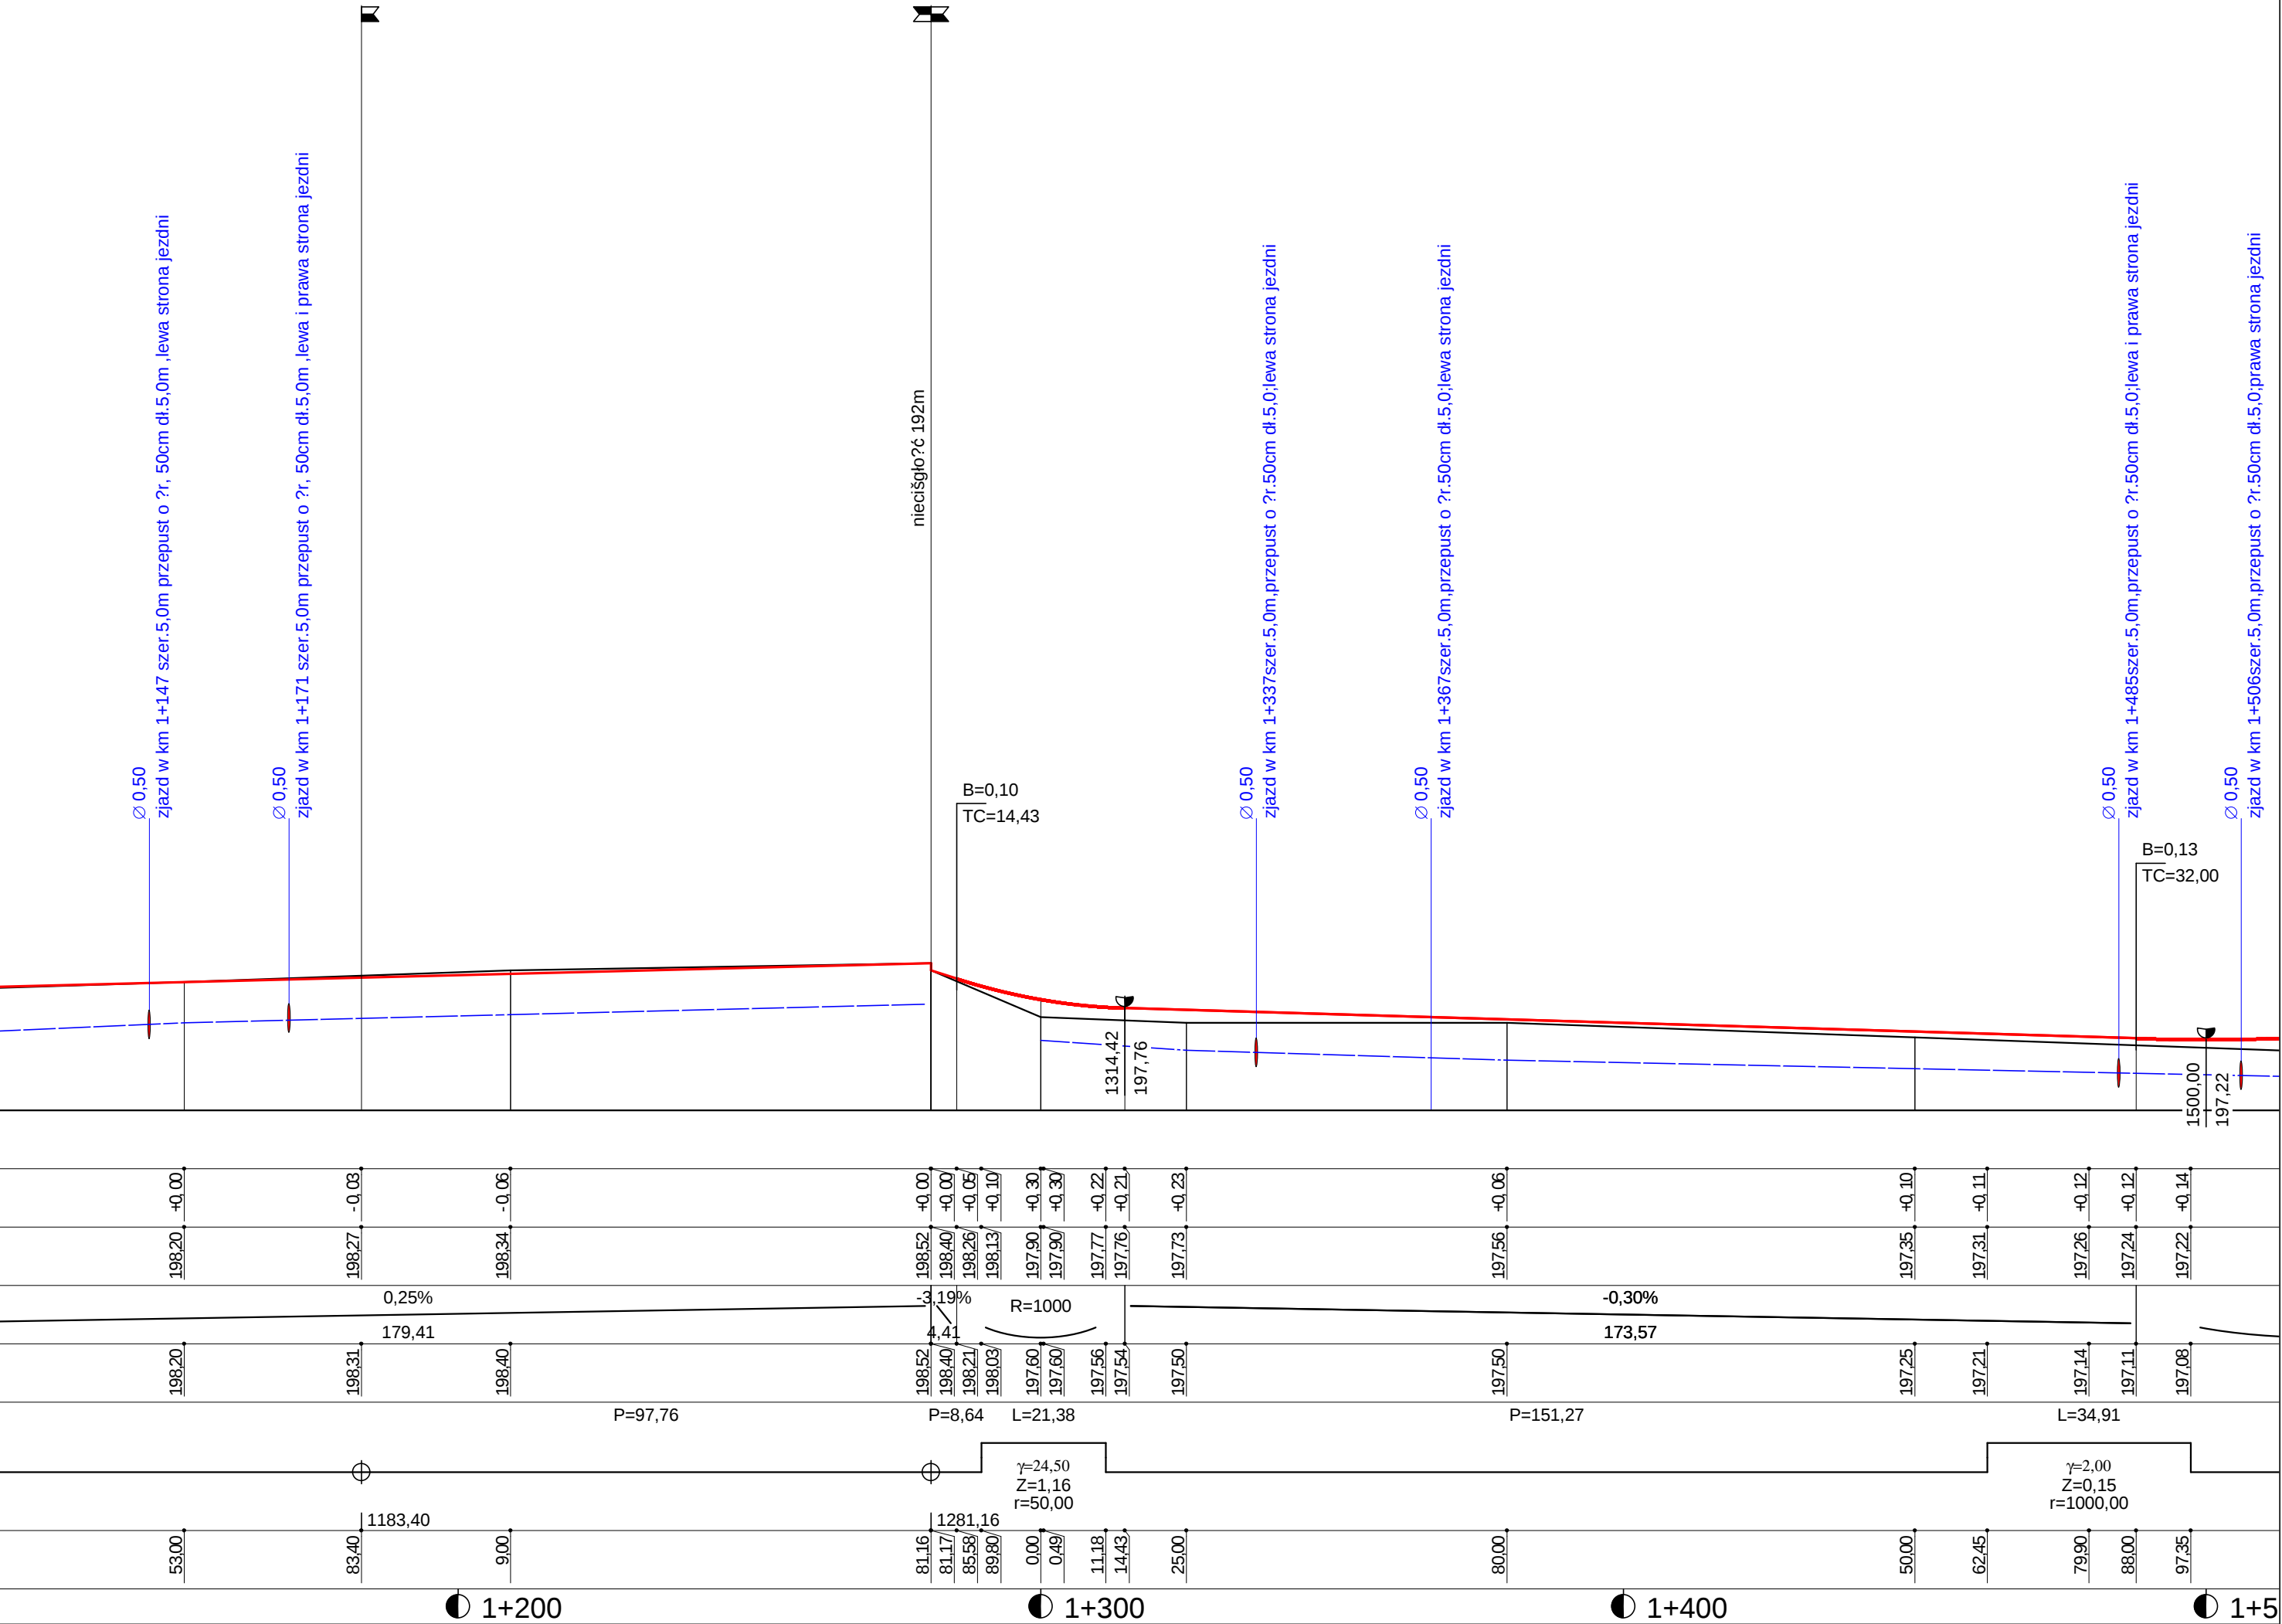

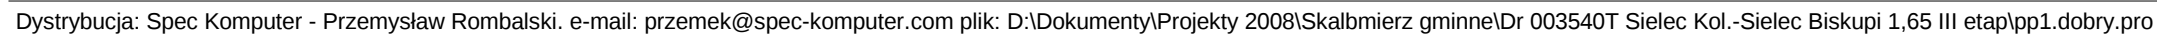

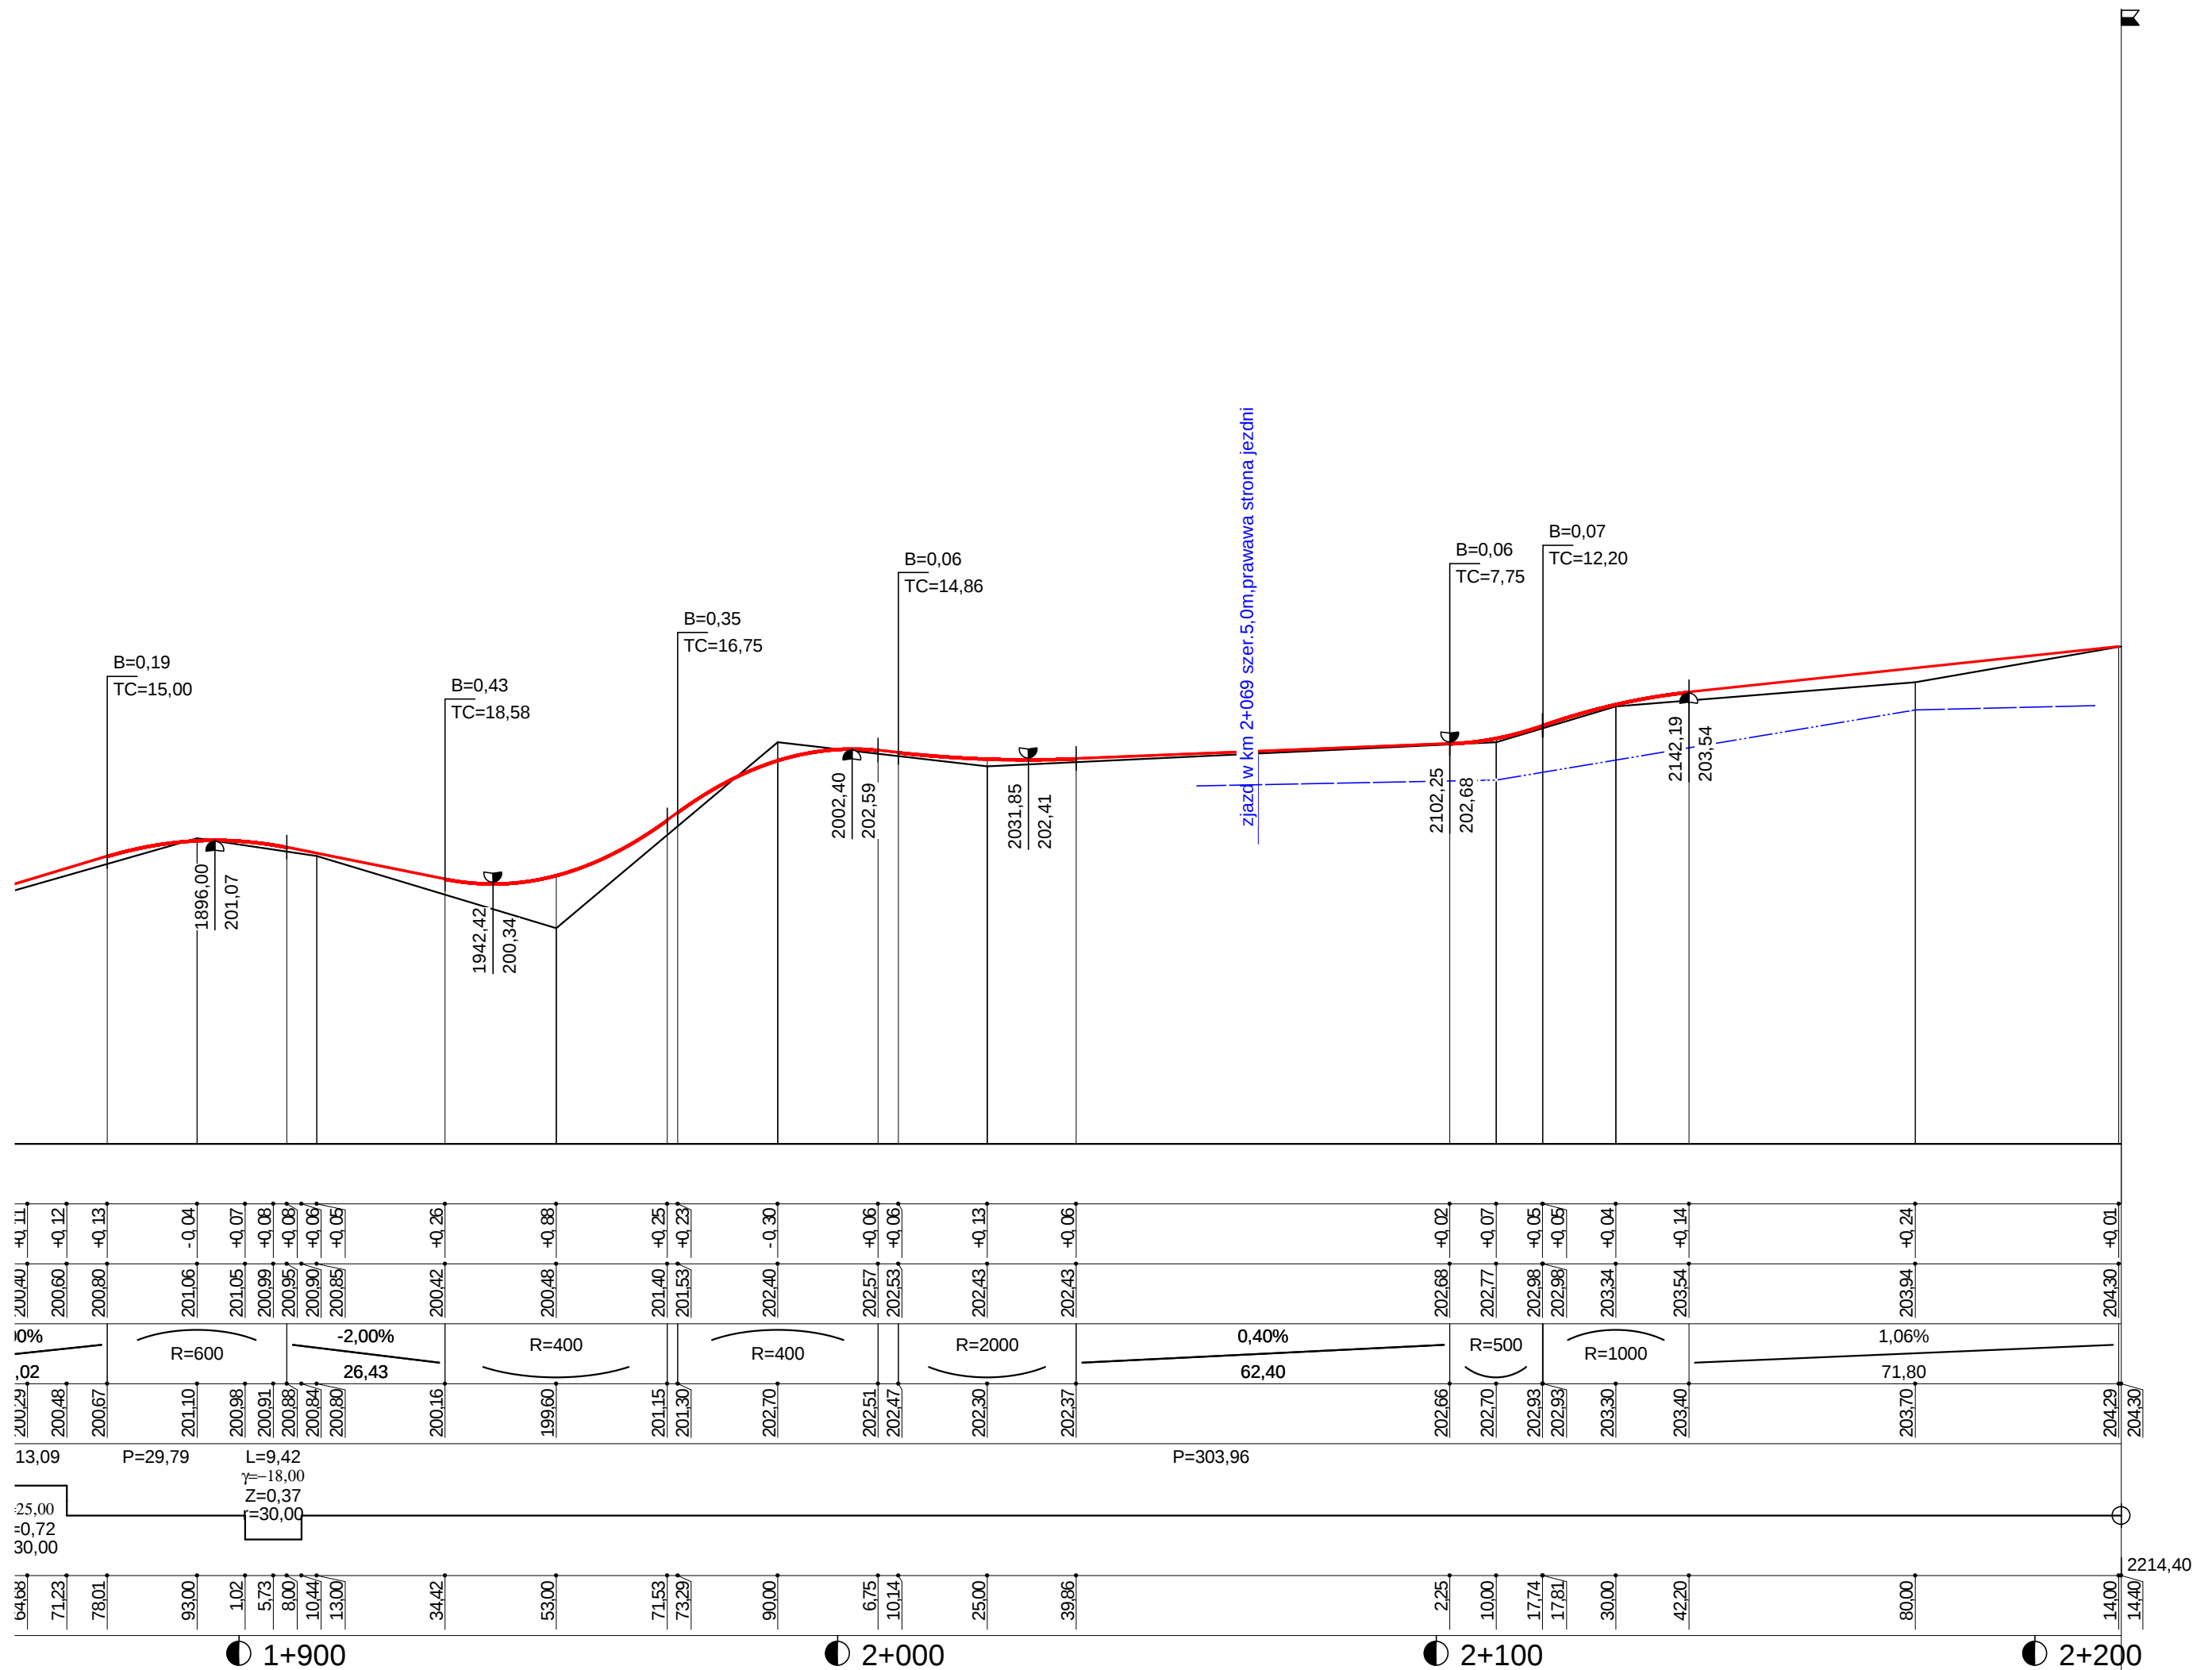

Wykonawca:	Usługi Biurowo-Projektowe Anna Grzeszczak 28-200 Staszów ul. Skłodowskiej 1/8				
Inwestor:	Gmina Skalbierz	Umowa: BID 5540/01/08			
Obiekt:	Przebudowa drogi gminnej 003540T Sielec Kol. -Sielec Biskupi od km 0+450 do km 2+214,4				
Nazwa rysunku:	Profil Podłużny				Załączników:
Projektował:	mgr inż. Jarosław Winiarski	Uprawnienia:	122/Tbg/98		Rysunek nr 2
Opracował:	inż. Maciej Grzeszczak	Uprawnienia:			Skala: 1:100:1000
Sprawdził:		Uprawnienia:			Data 03/2008