


Przekrój normalny

od km 0+450 do km 2+000

skala 1: 50

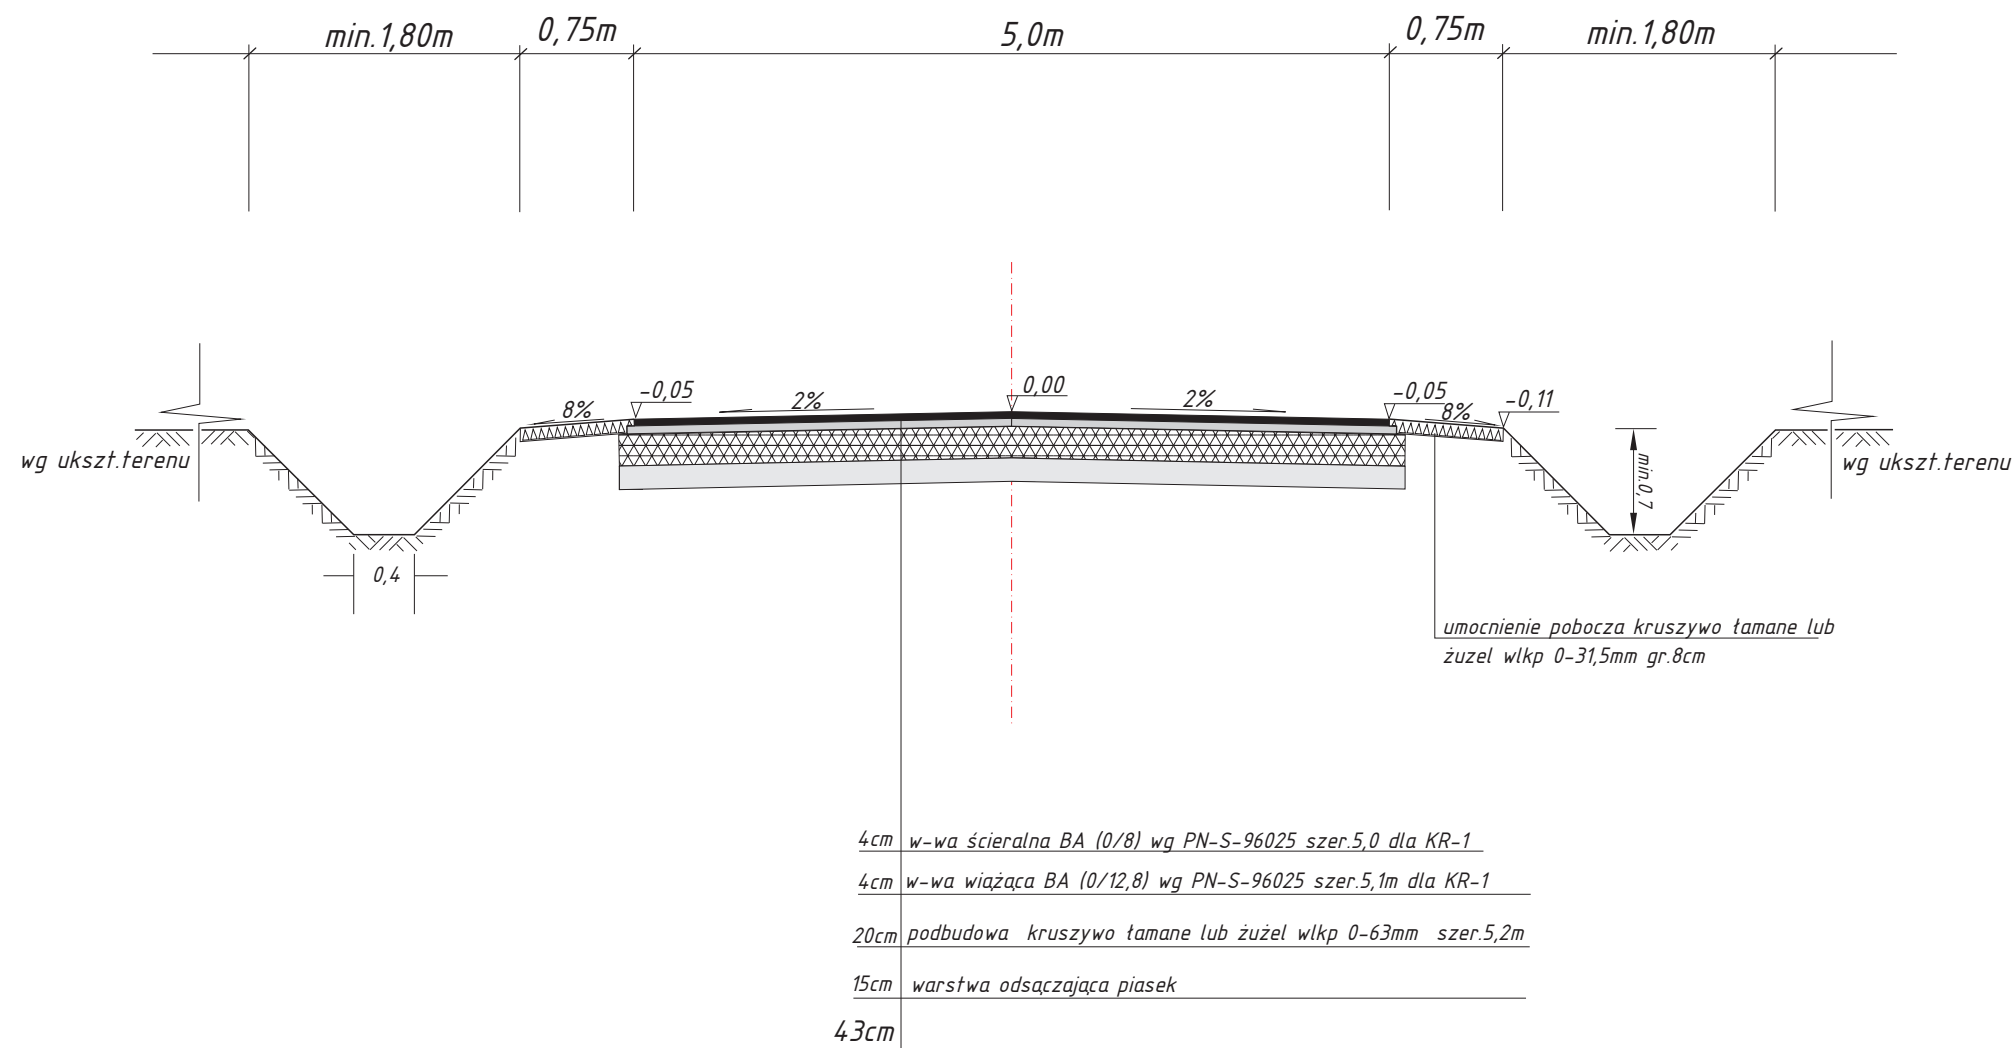

Uwaga od km 1+900 do 2+000 istn. naw. do rozebrania
a warstwa odsączająca i podbudowa wg załączonej tabeli

Jedn. projektująca Usługi Biurowo-Projektowe Anna Grzeszczak		Stadium Projekt Budowlany	
Zlecienniodawca Gmina Skalmierz	Umowa Nr BID 5540/01/08	Skala 1: 50	Nr Rys. 3a
Nazwa Przedsięwzięcia: Przebudowa drogi gminnej 003540T Sielec Kol.-Sielec Biskupi od km 0+450 do km 2+214,4			
PRZEKRÓJ NORMALNY			Data
AUTOR (imię i nazwisko)	funkcja	nr uprawnień	podpisy
mgr inż. Jarosław Winiarski	projektant	122/Tbg/98	
inż. Maciej Grzeszczak	asystent		