


PRZEPUSTY JEDNOTWOROWE
Z RUR ŻELBETOWYCH
ZESTAWIENIE ZBIORCZE SKALA 1:50

Przepust $\varnothing$ 80cm
- H (nadsypka)=0,5 do 7,0m
i=0,5 do 2%

Przepust $\varnothing$ 60cm
- H (nadsypka)=0,5 do 8,0m
i=0,5 do 2%

Przepust $\varnothing$ 100cm
- H (nadsypka)=0,5 do 7,0m
-i=0,5 do 2%

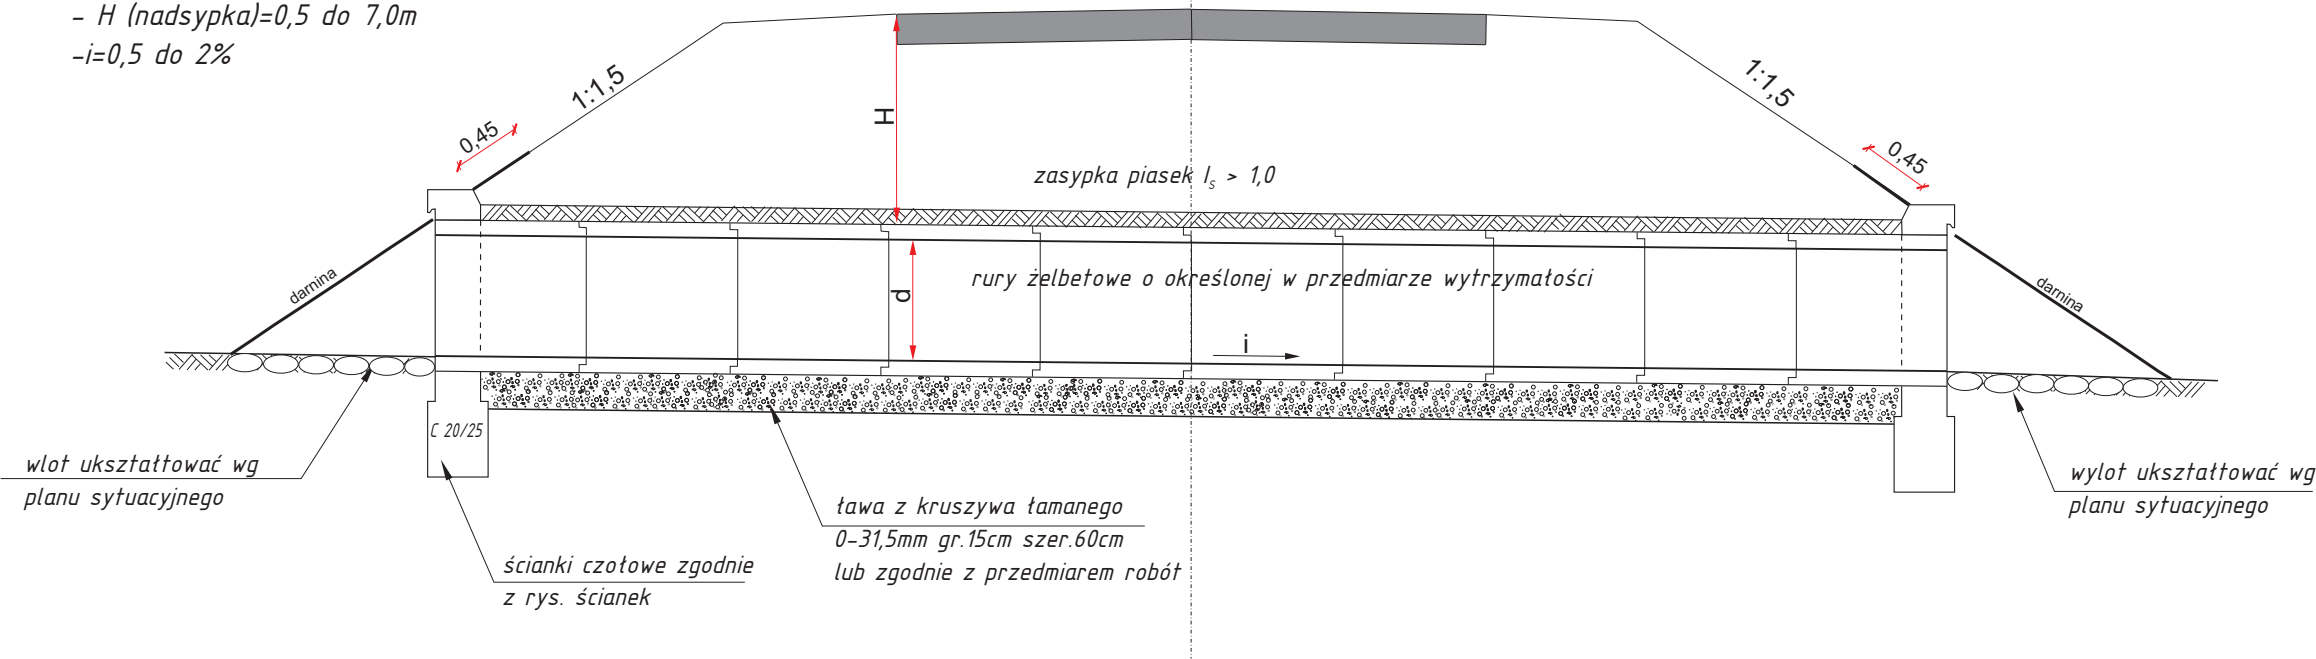

Jedn. projektująca <i>Usługi Biurowo-Projektowe Anna Grzeszczak</i>		Stadium <i>Projekt Budowlany</i>	
Zleceniodawca <i>Gmina Skalmierz</i>	Umowa Nr BID 5540/01/08	Skala <i>1: 50</i>	Nr Rys. <i>7</i>
Nazwa Przedsięwzięcia: <i>Przebudowa drogi gminnej 003540T Sielec Kol.-Sielec Biskupi od km 0+450 do km 2+214,4</i>			
Rysunek zbiorczy przepustu			Data <i>03/2008</i>
AUTOR <i>(imię i nazwisko)</i>	funkcja	nr uprawnień	podpisy
<i>mgr inż. Jarosław Winiarski</i>	<i>projektant</i>	<i>122/Tbg/98</i>	
<i>inż. Maciej Grzeszczak</i>	<i>asystent</i>		