
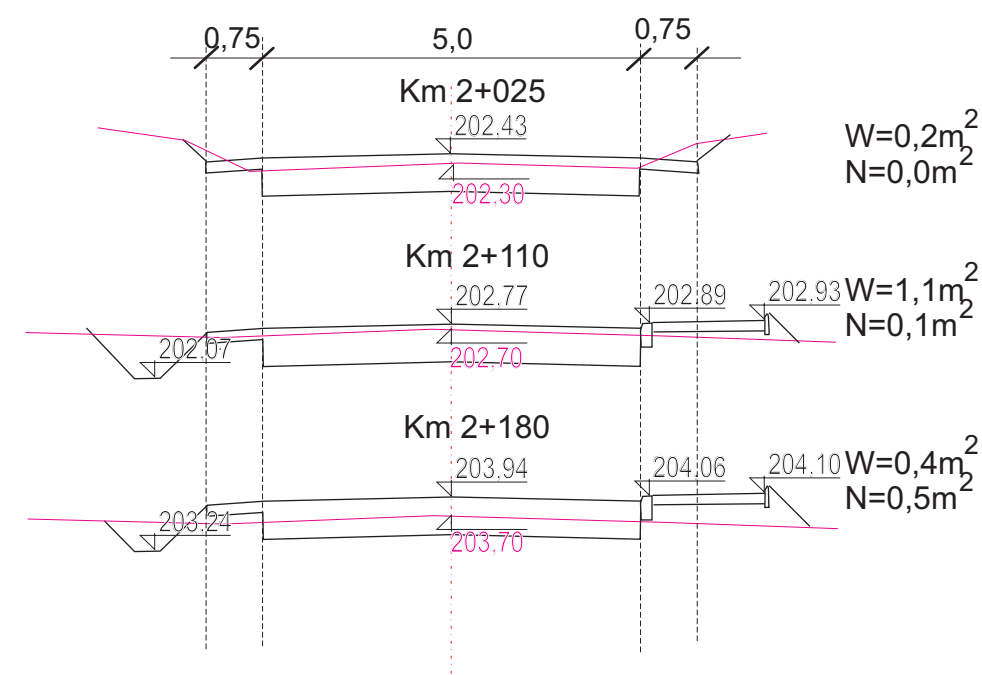


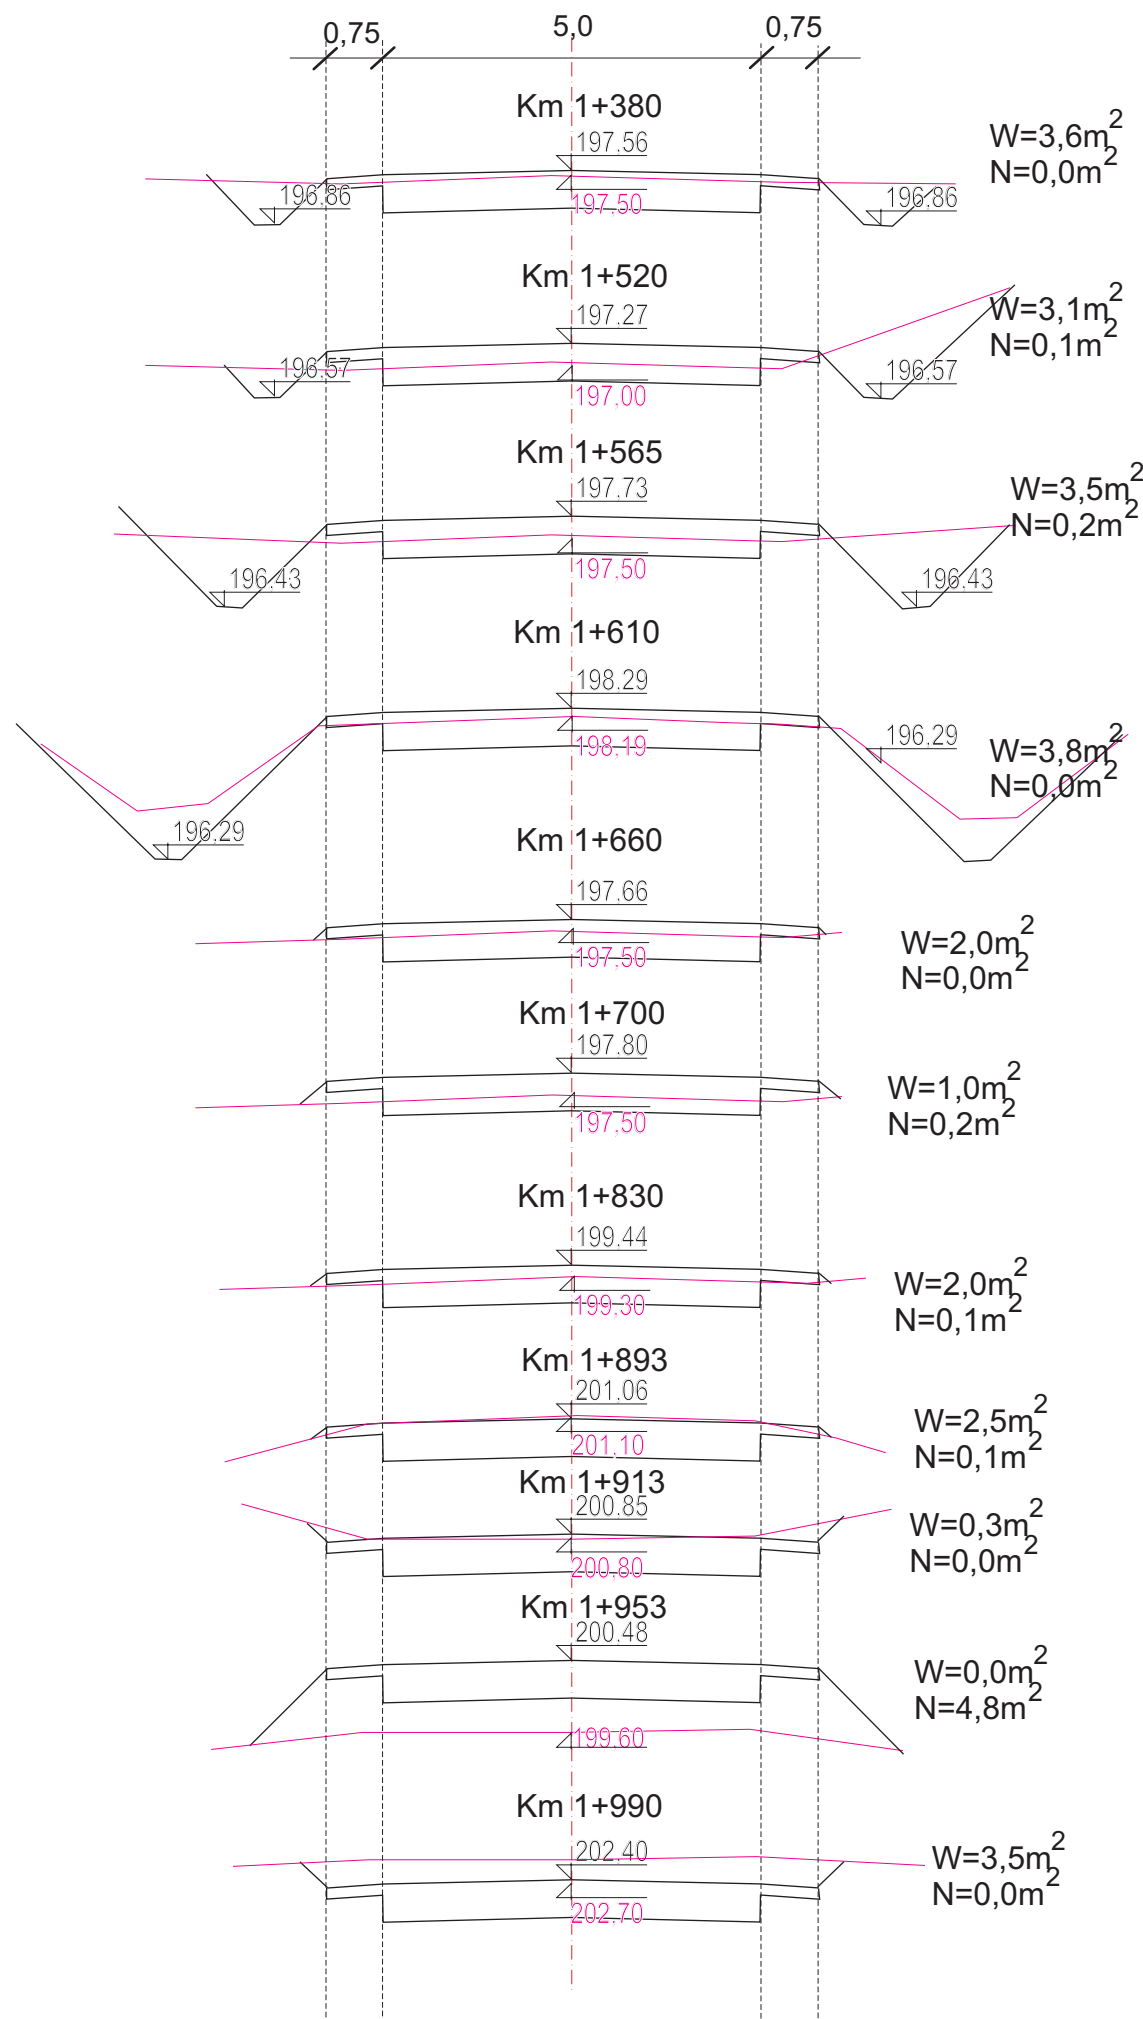

Jedn. projektująca Usługi Biurowo-Projektowe Anna Grzeszczak		Stadium Projekt Budowlany	
Zlecniodawca Gmina Skalmierz	Umowa Nr BID 5540/01/08	Skala 1: 100	Nr Rys. 4b
Nazwa Przedsięwzięcia: Przebudowa drogi gminnej 003540T Sielec Kol.-Sielec Biskupi od km 0+450 do km 2+214,4			
Przekroje poprzeczne			Data 03/2008
AUTOR (imię i nazwisko)	funkcja	nr uprawnień	podpisy
mgr inż. Jarosław Winiarski	projektant	122/Tbg/98	
inż. Maciej Grzeszczak	opracował		