


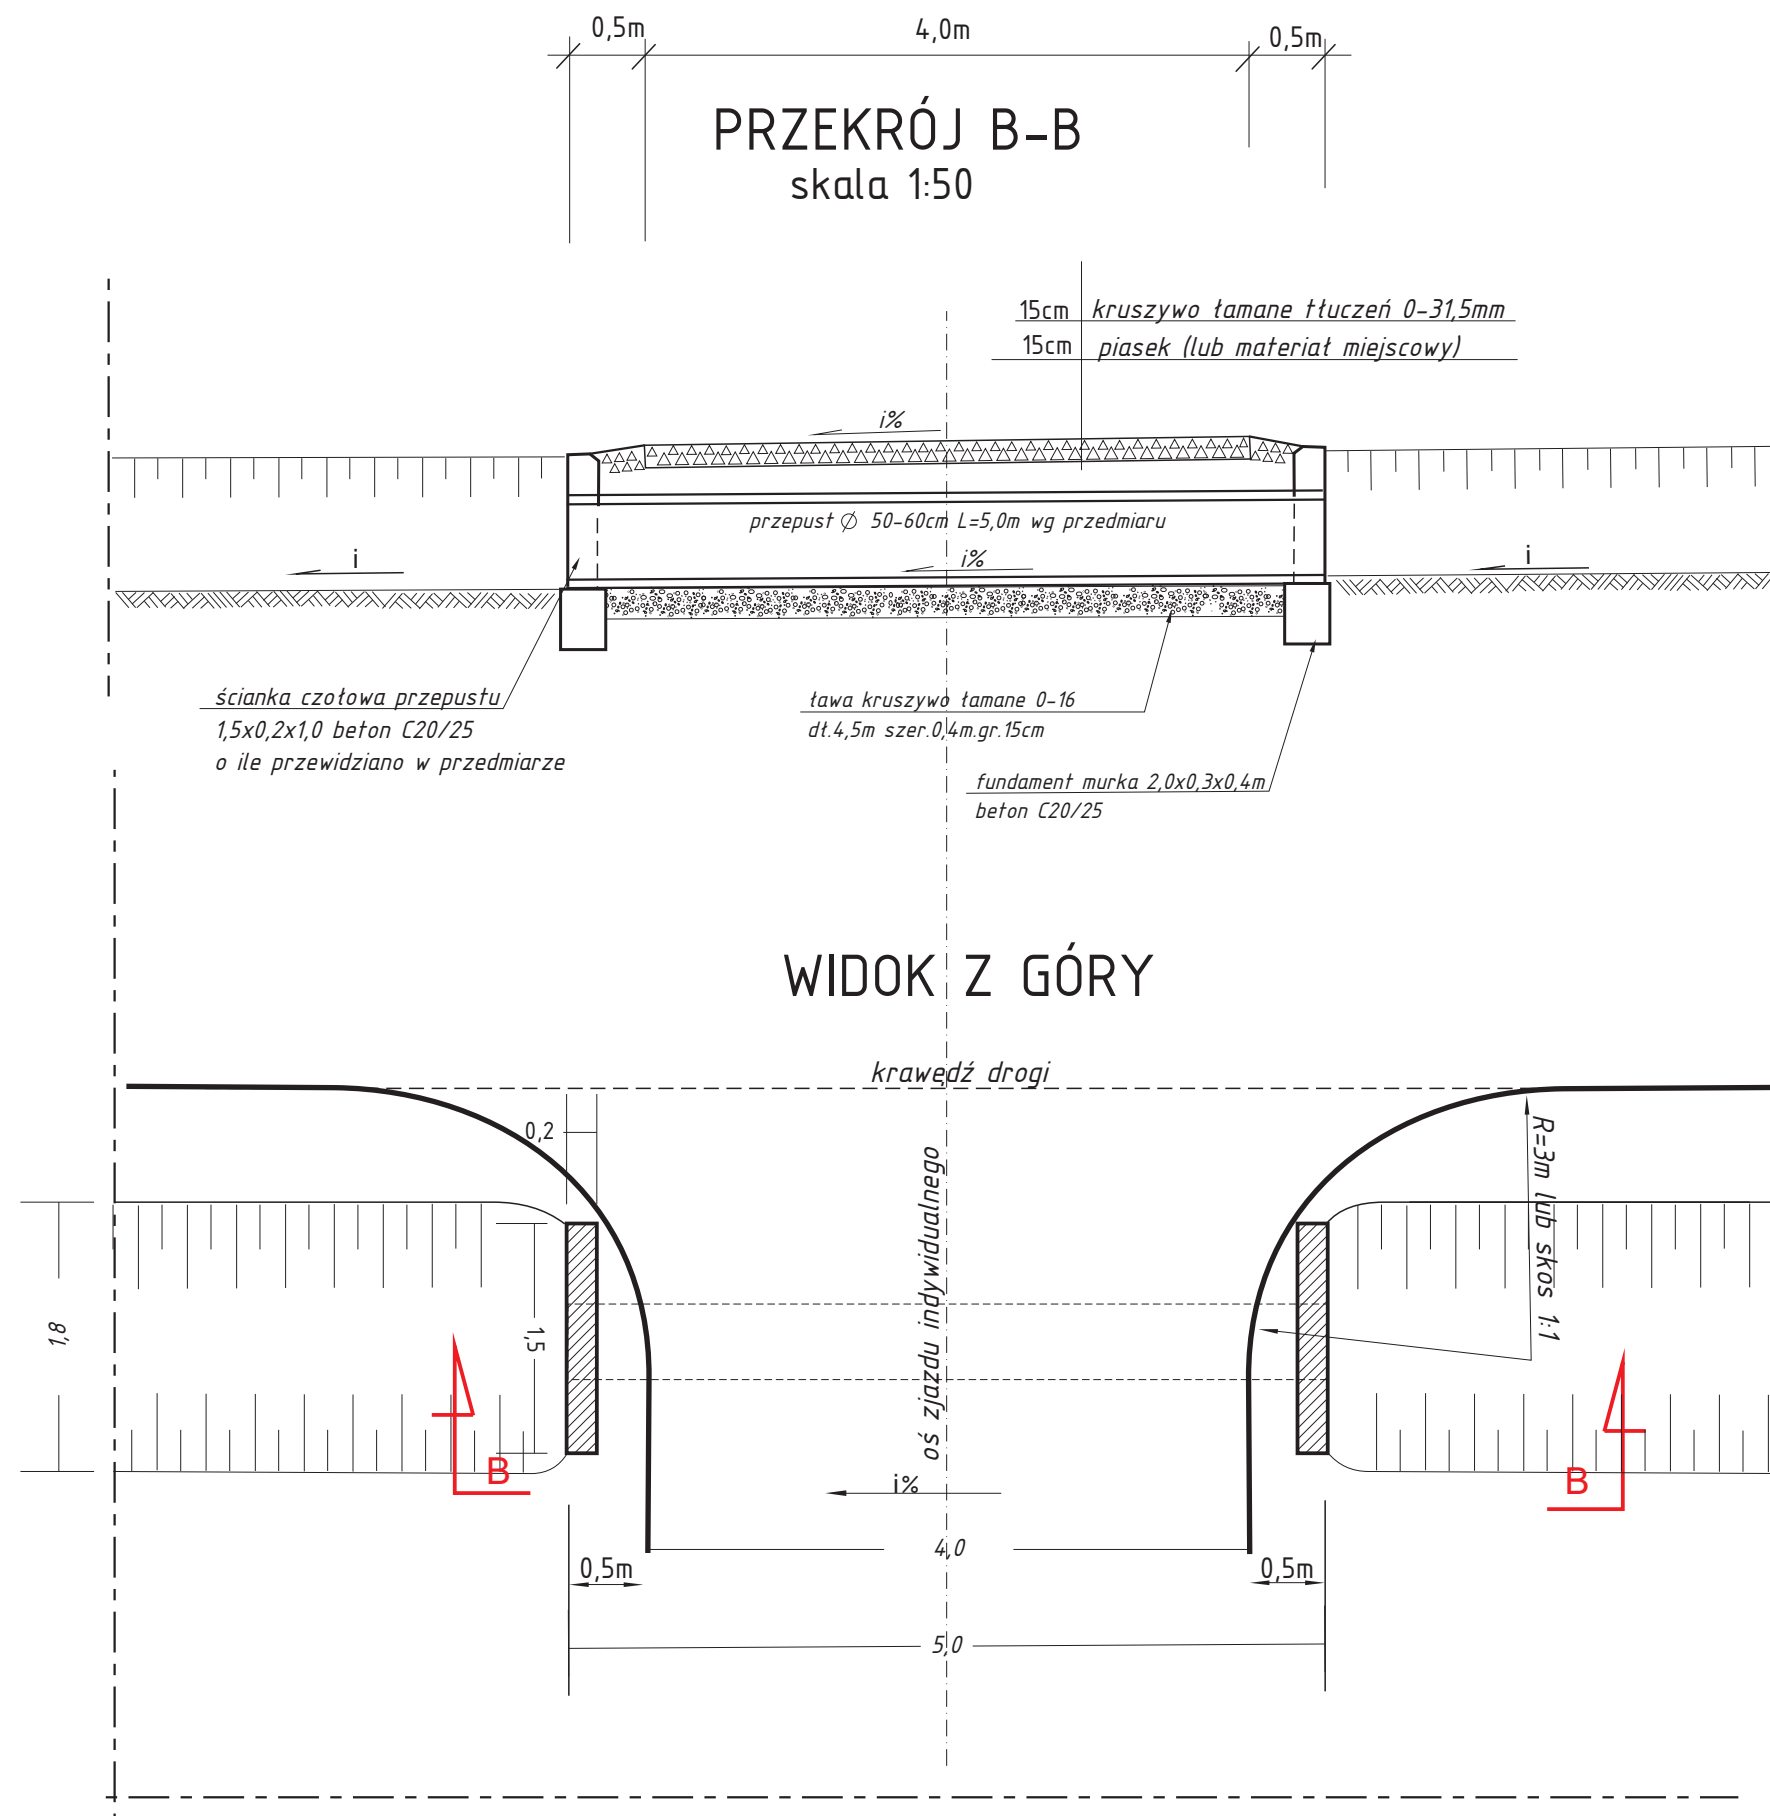

Uwaga:

Niniejszy rysunek przedstawia ogólny widok i wymiary zjazdu.

Poszczególne zjazdy i wymiary dostosować wg planu sytuacyjnego i przedmiaru robót.

Jedn. projektująca Usługi Biurowo-Projektowe Anna Grzeszczak		Stadium Projekt Budowlany	
Zleceniodawca Gmina Skalmierz	Umowa Nr BID 5540/01/08	Skala 1: 50	Nr Rys. 8
Nazwa Przedsięwzięcia: Przebudowa drogi gminnej 003540T Sielec Kol.-Sielec Biskupi od km 0+450 do km 2+214,4			
ZJAZD INDYWIDUALNY			Data 03/2008
AUTOR (imię i nazwisko)	funkcja	nr uprawnień	podpisy
mgr inż. Jarosław Winiarski	projektant	122/Tbg/98	
inż. Maciej Grzeszczak	asystent		