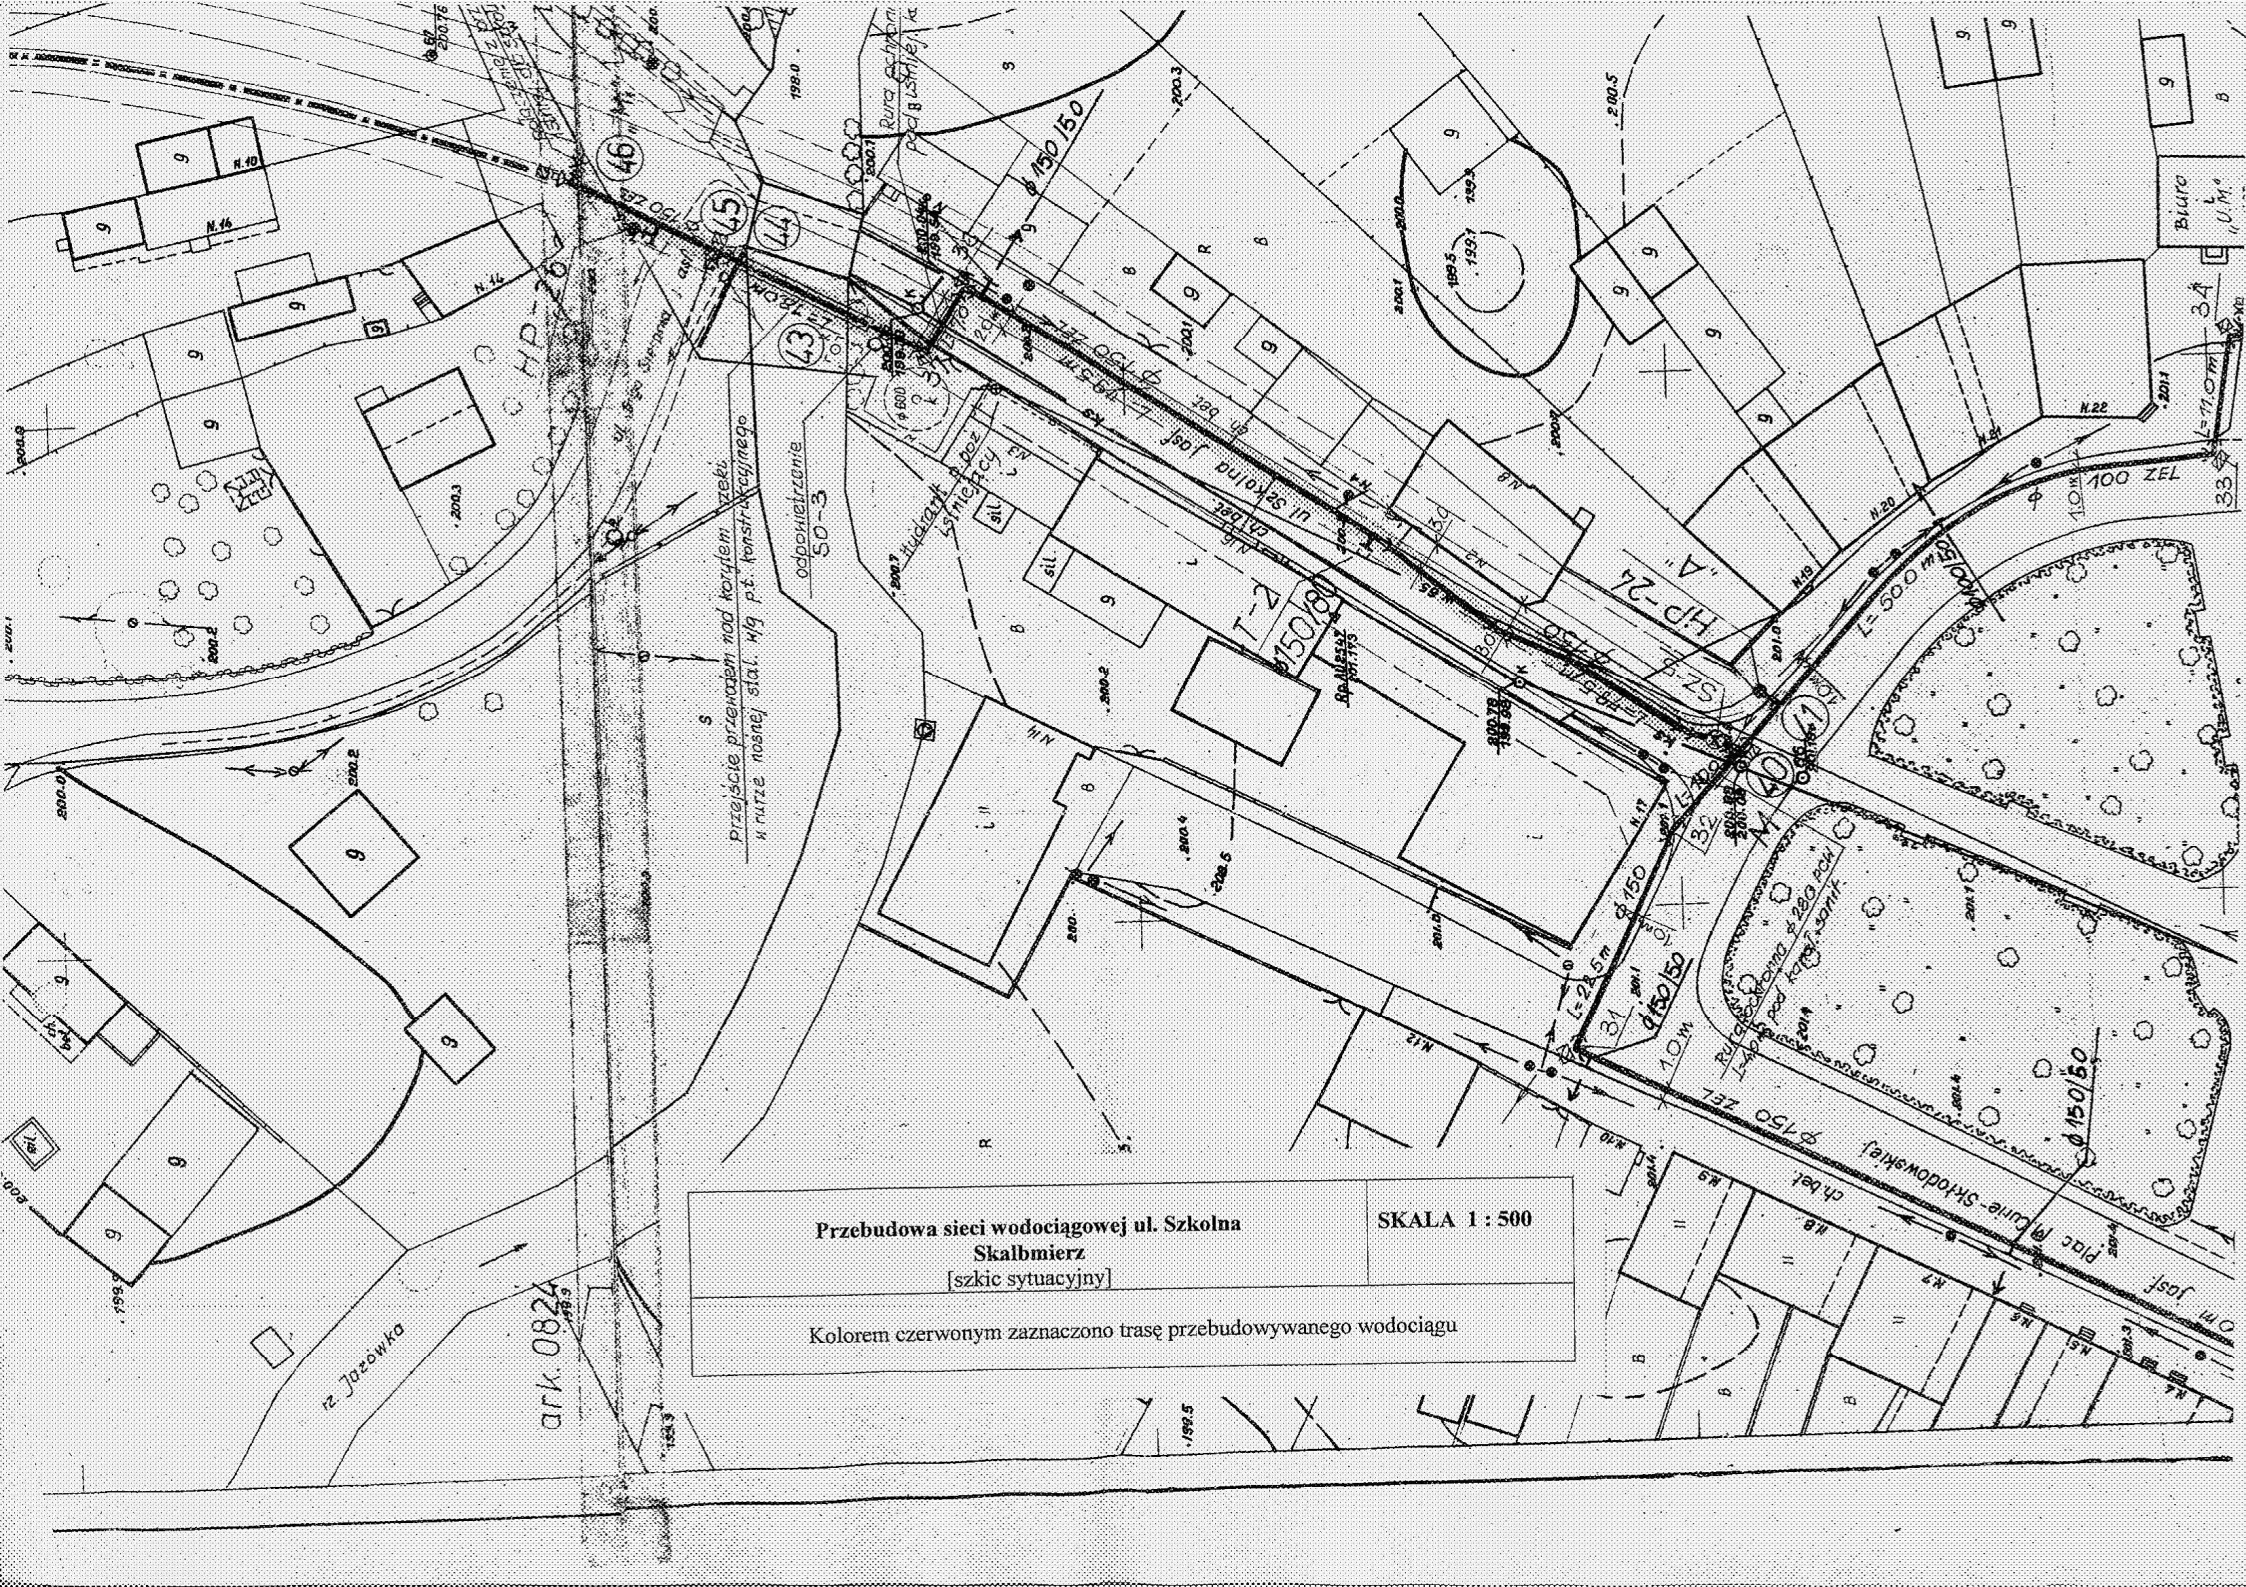
Przebudowa sieci wodociągowej ul. Szkolna
Skalbmierz
[szkic sytuacyjny]
SKALA 1 : 500
Kolorem czerwonym zaznaczono trasę przebudowywanego wodociągu
ul. Szkolna
ul. Jozefa Piłsudskiego
Przejście przewodem nad korytem rzeki w nurze nośnej stal. kl/g p.t. konstrukcyjnego
odpowietrzenie
50-3
Hydrant na pęcz. stalowych
Rura ochronna pod ul. Szkolną
Rura osłonowa ø 280 PCW
Biuro U.M.
ark. 0824
HP-36
HP-24
I-2
100 ZEL
150 ZEL
ø150/150
ø150/60
L=50.0 m
L=11.0 m
L=28.5 m
1.0 m