


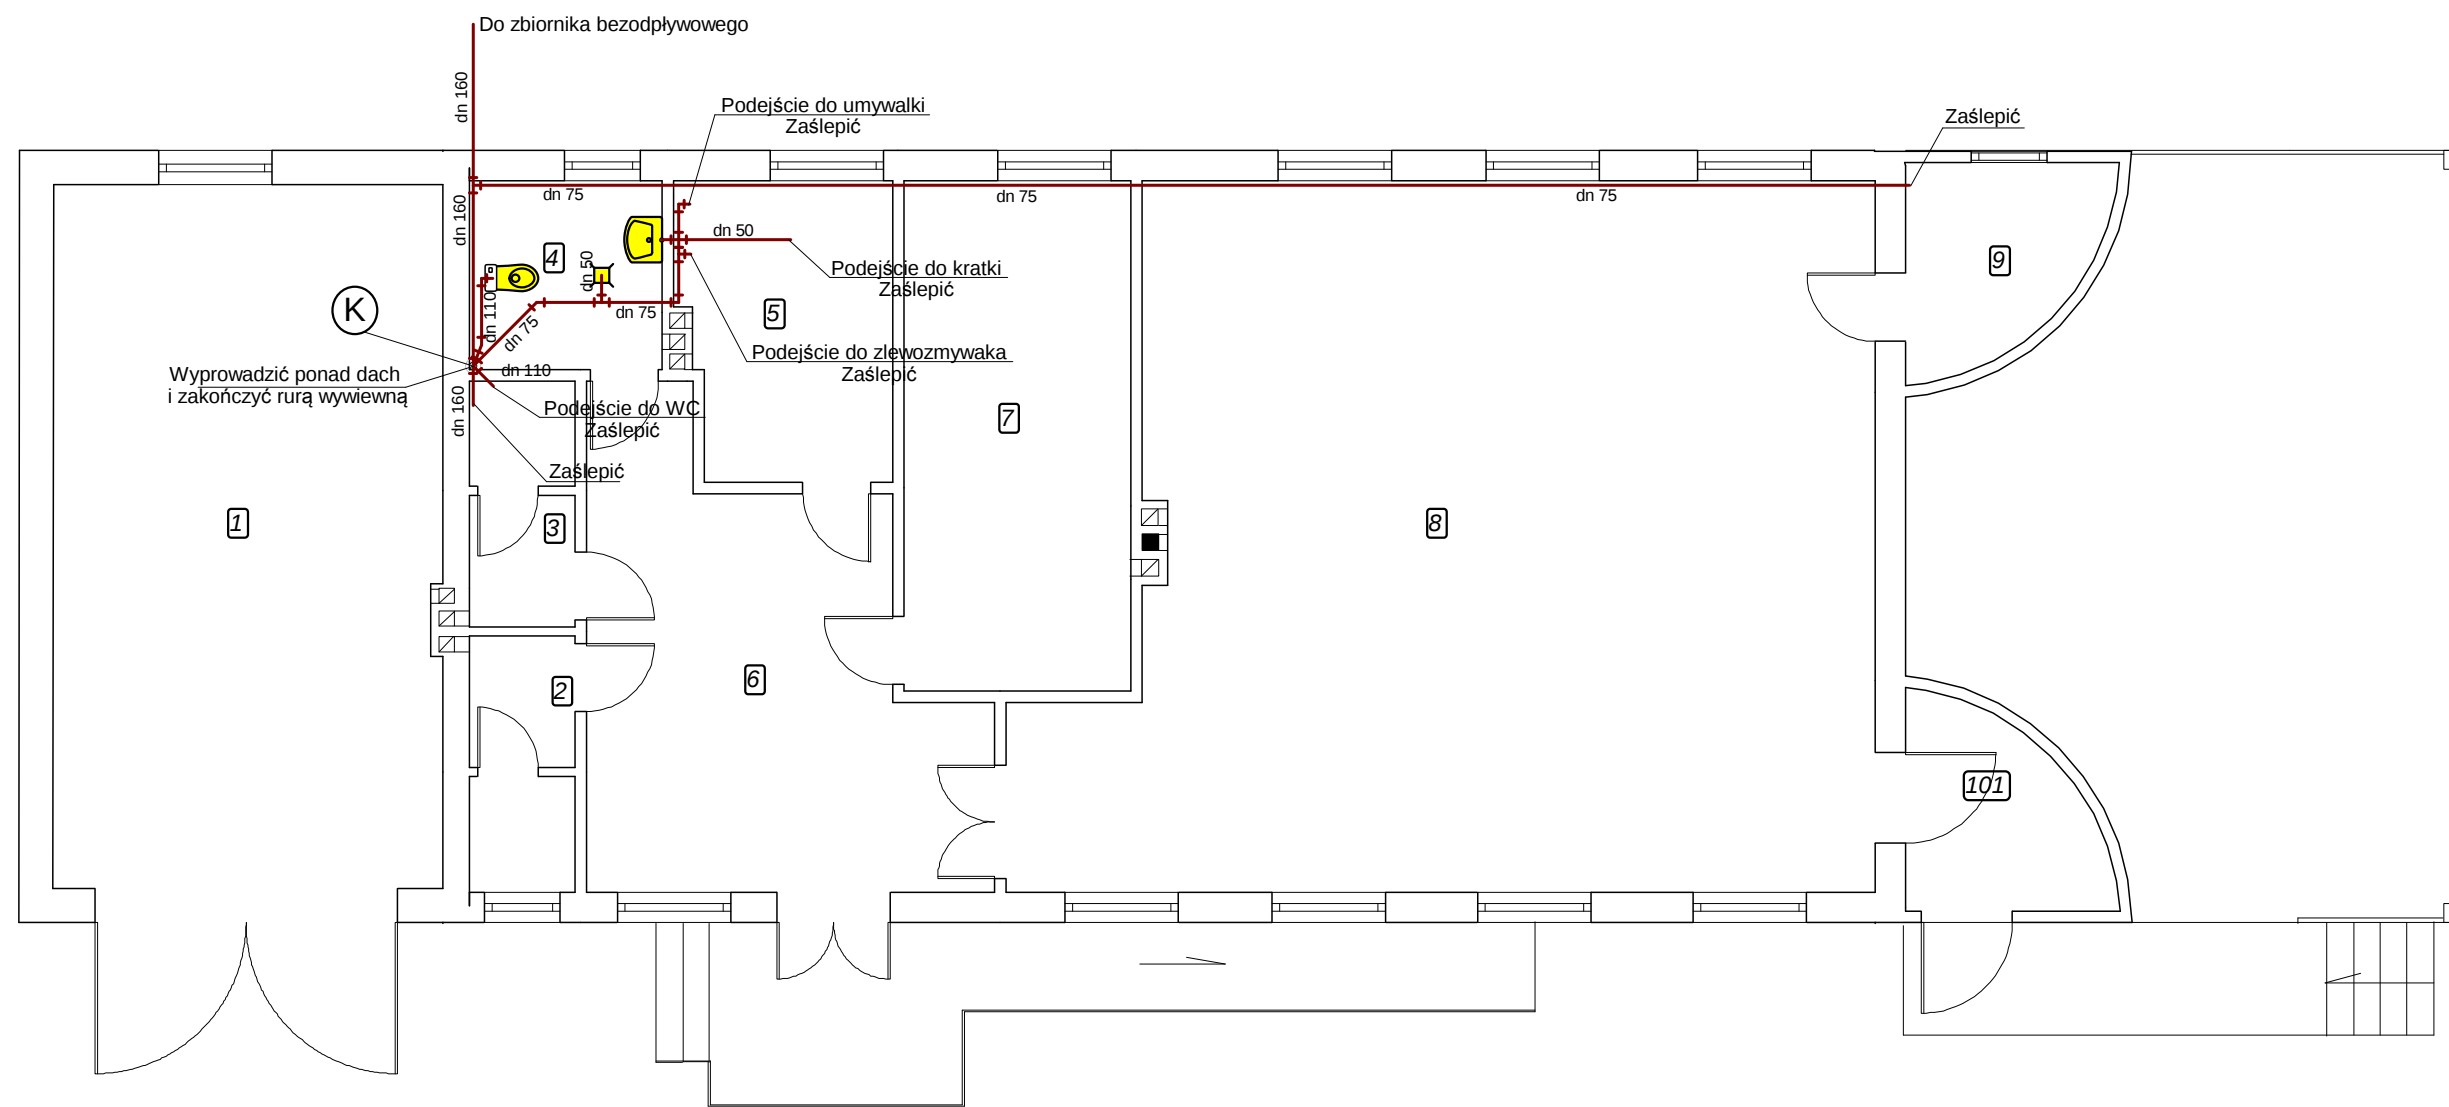

|                                              |                                                                                         |                                 |
|----------------------------------------------|-----------------------------------------------------------------------------------------|---------------------------------|
| F.H.U. Profil                                |                                                                                         |                                 |
| 28-500 Kazimierza Wielka ul. Sienkiewicza 64 |                                                                                         |                                 |
| Temat                                        | Zmiana sposobu użytkowania oraz przebudowa budynku po byłej szkole na świetlicę wiejską | Faza<br>PB + PW                 |
| Tytuł rysunku                                | Instalacja kanalizacyjna - rzut przyziemia                                              | Data<br>09.2013                 |
| Inwestor                                     | Gmina Skalbierz<br>ul. T. Kościuszki 1, 28-530 Skalbierz                                | Skala<br>1:100                  |
| Autor projektu                               | inż. Grzegorz Możdżeń                                                                   | Podpis<br>Nr rys. 3<br>zamienny |