


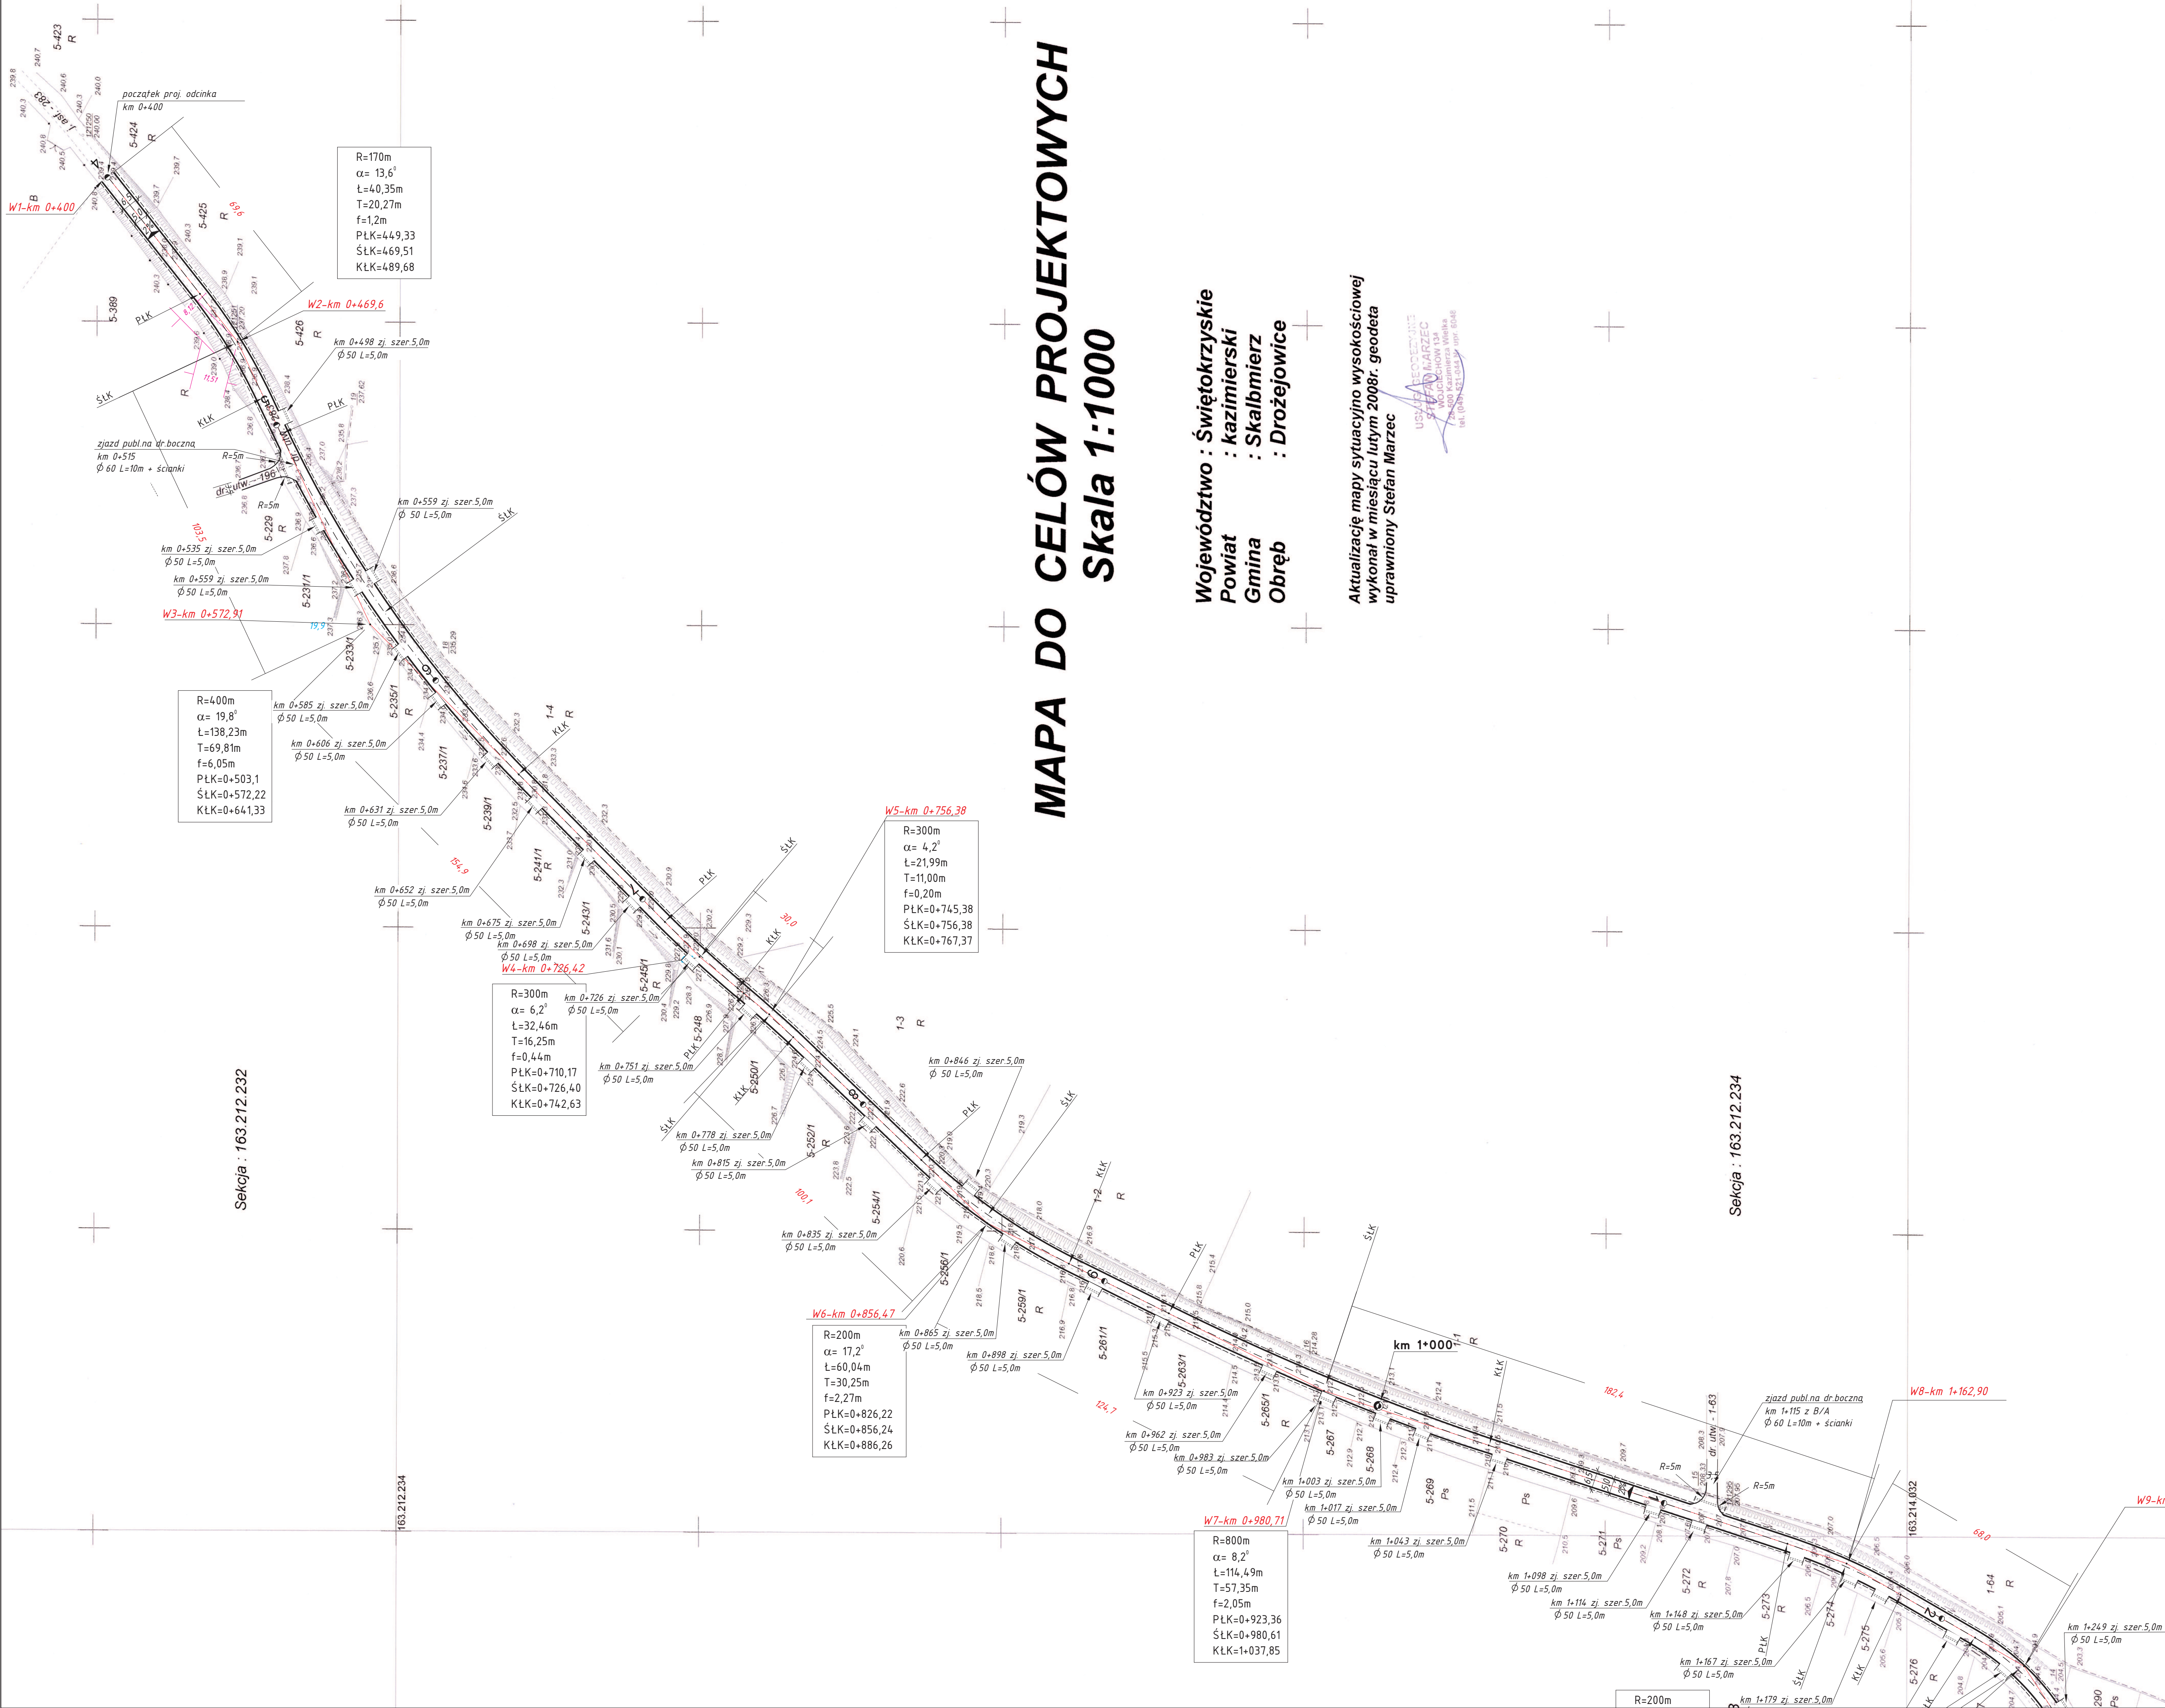

Województwo : Świętokrzyskie
Powiat : kazimierski
Gmina : Skalbierz
Obręb : Drożejowice

Aktualizację mapy sytuacyjno-wysokościowej
wykonał w miesiącu lutym 2008r. geodeta
uprawniony Stefan Marzec

USŁUGI GEODEZYJNE
STEFAN MARZEC
WOJCICHOW 13A
26-500 Kazimierz Wielki
tel. (088) 421 50 50

STANOWISKO POWIATU KAZIMIERSKIEGO
Kazimierz Wielki, ul. Wolności 13A
W sprawie: aktualizacji mapy sytuacyjno-wysokościowej
drogi gminnej 003512T Drożejowice -
Podaję od km 0+400 do km 1+513,93
18 LUT 2008
Stefan Marzec
Geodeta uprawniony

Jedn. projektująca	Urząd Gminy Skalbierz	Stadium	Projekt Budowlany
Zleconodawca	Gmina Skalbierz	Umowa Nr	BID 5540/01/08
Nazwa Przedsięwzięcia	Przebudowa drogi gminnej 003512T Drożejowice - Podaję od km 0+400 do km 1+513,93	Skala	1: 1 000
AUTOR (imię i nazwisko)	mgr inż. Jarosław Winiarski	nr uprawnień	122/Tbg/98
inż. Maciej Grzeszczak	projektant	asystent	