


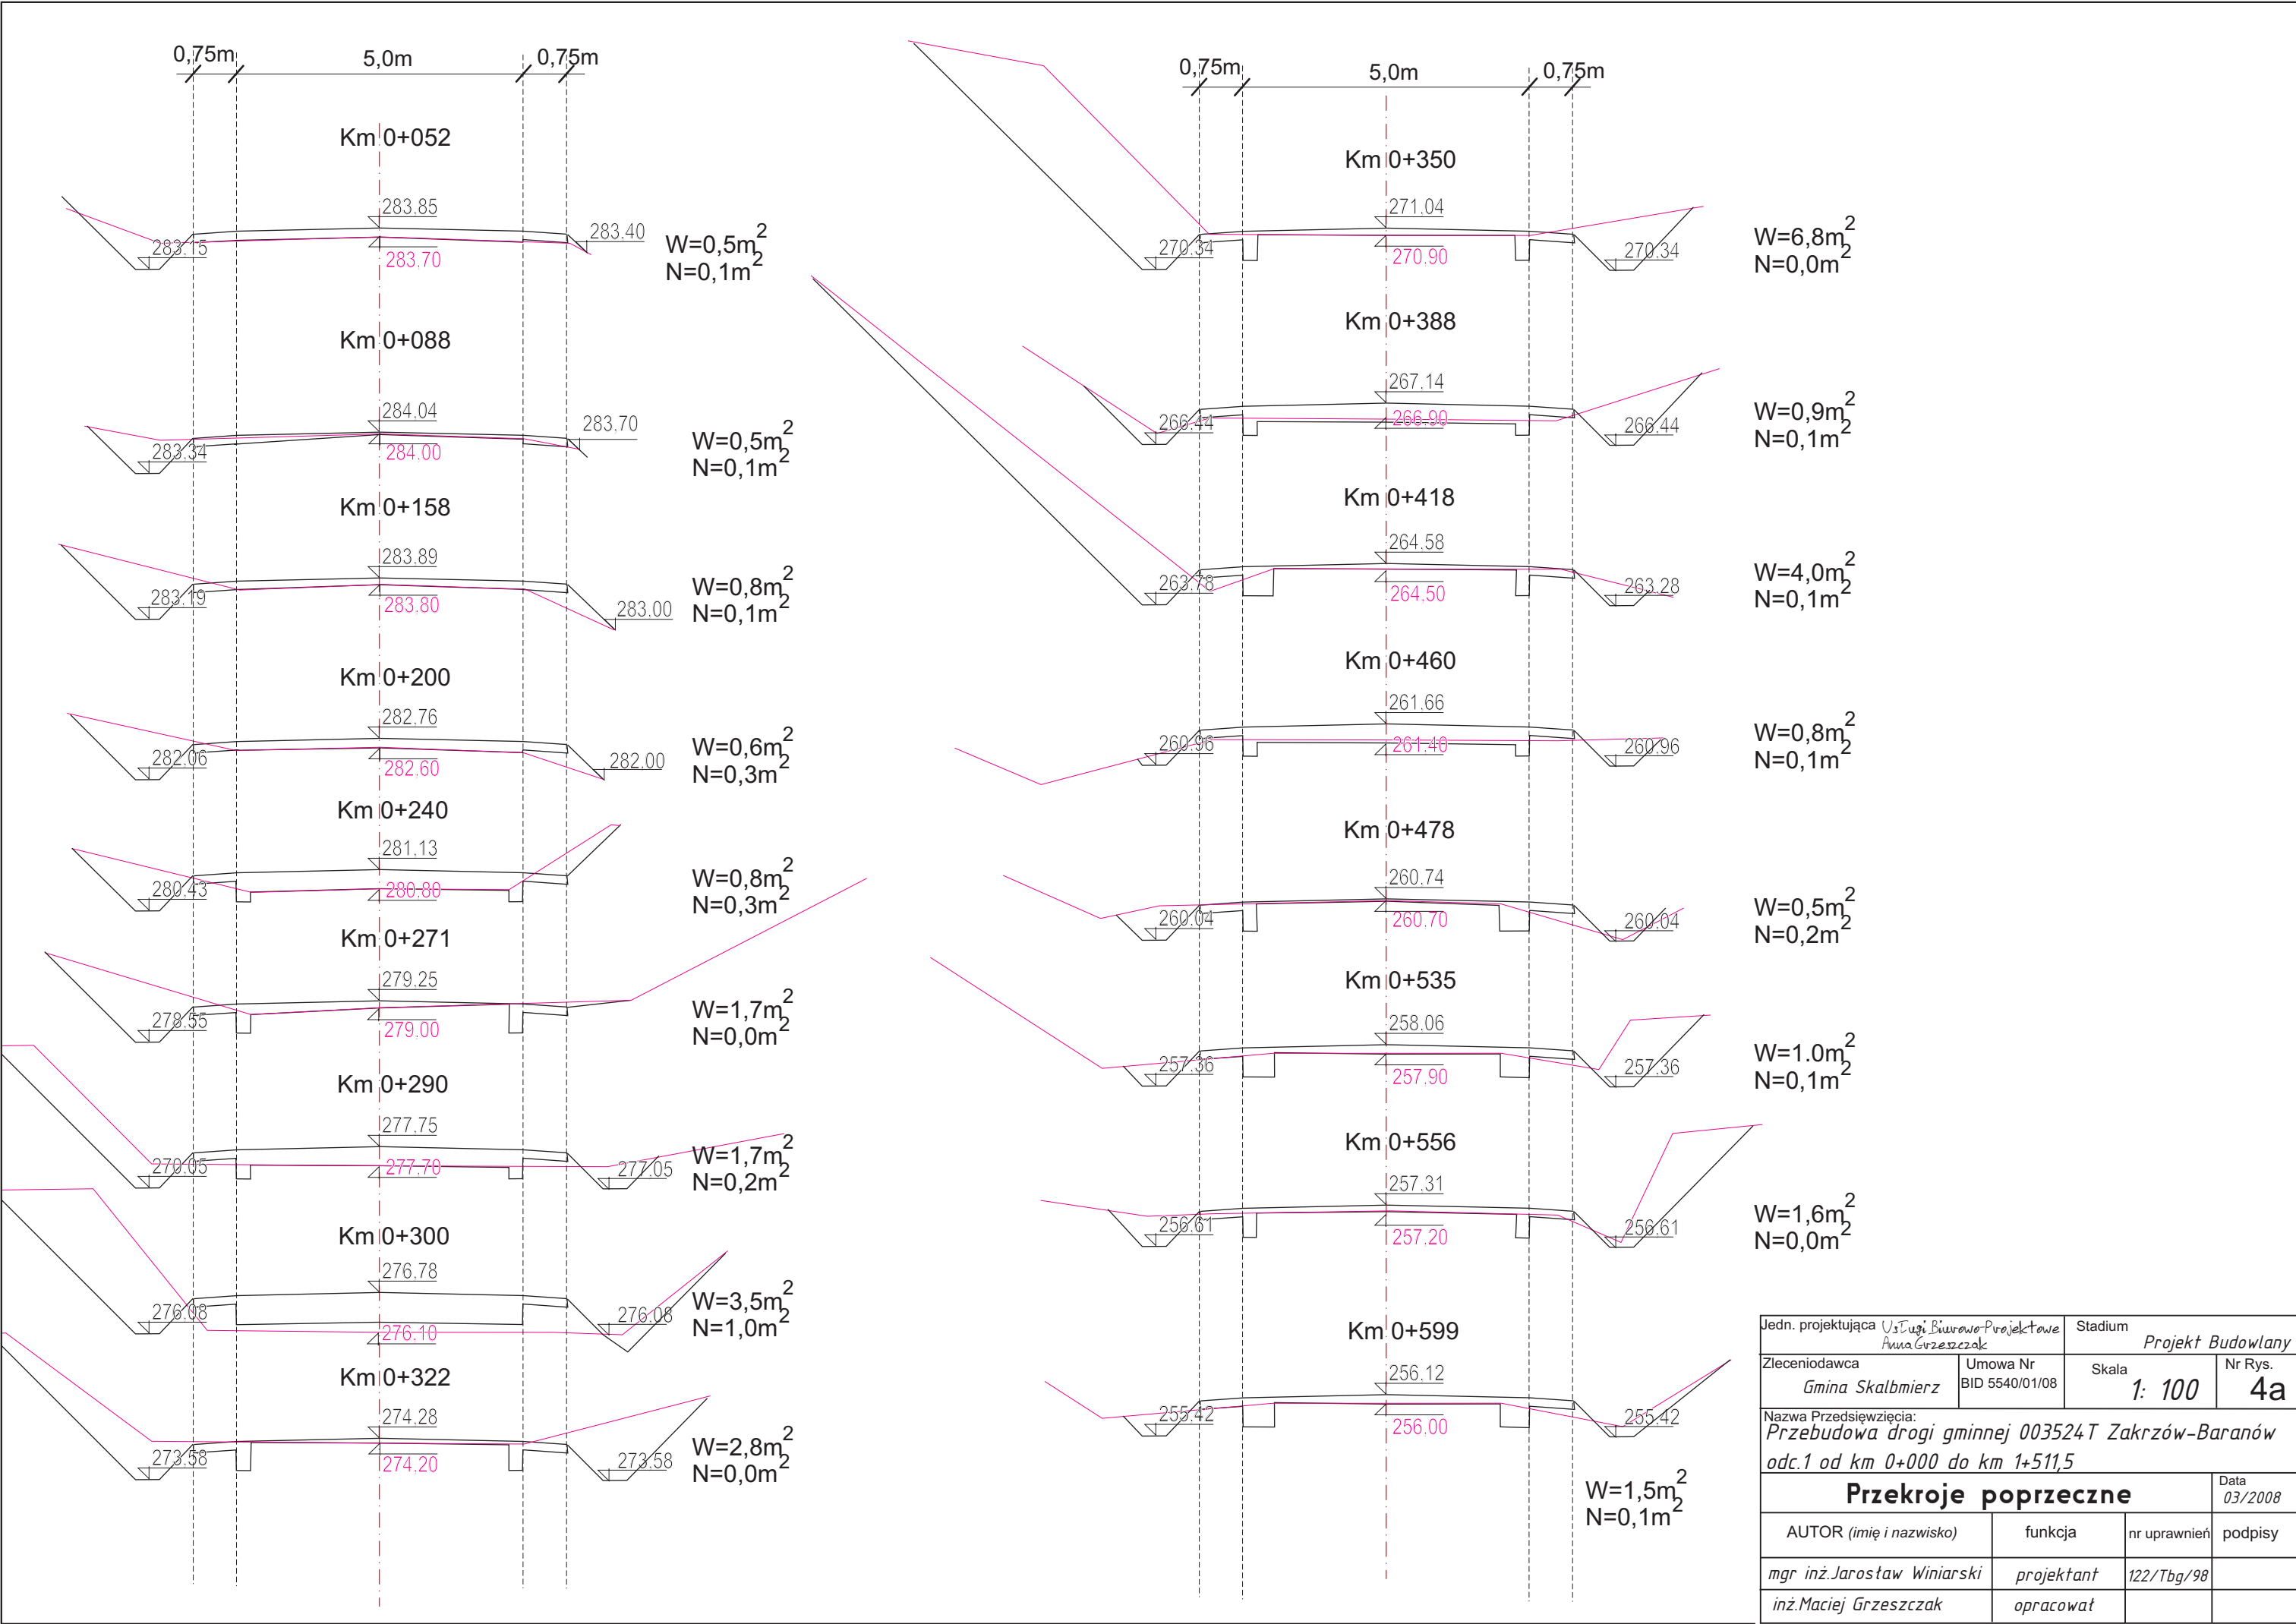

Jedn. projektująca <i>Usługi Biuro-Projektowe Anna Grzeszczak</i>		Stadium <i>Projekt Budowlany</i>	
Zlecienniodawca <i>Gmina Skalmierz</i>	Umowa Nr <i>BID 5540/01/08</i>	Skala <i>1: 100</i>	Nr Rys. <i>4a</i>
Nazwa Przedsięwzięcia: <i>Przebudowa drogi gminnej 003524T Zakrzów-Baranów odc.1 od km 0+000 do km 1+511,5</i>			
Przekroje poprzeczne			Data <i>03/2008</i>
AUTOR <i>(imię i nazwisko)</i>	funkcja	nr uprawnień	podpisy
<i>mgr inż. Jarosław Winiarski</i>	<i>projektant</i>	<i>122/Tbg/98</i>	
<i>inż. Maciej Grzeszczak</i>	<i>opracował</i>		