


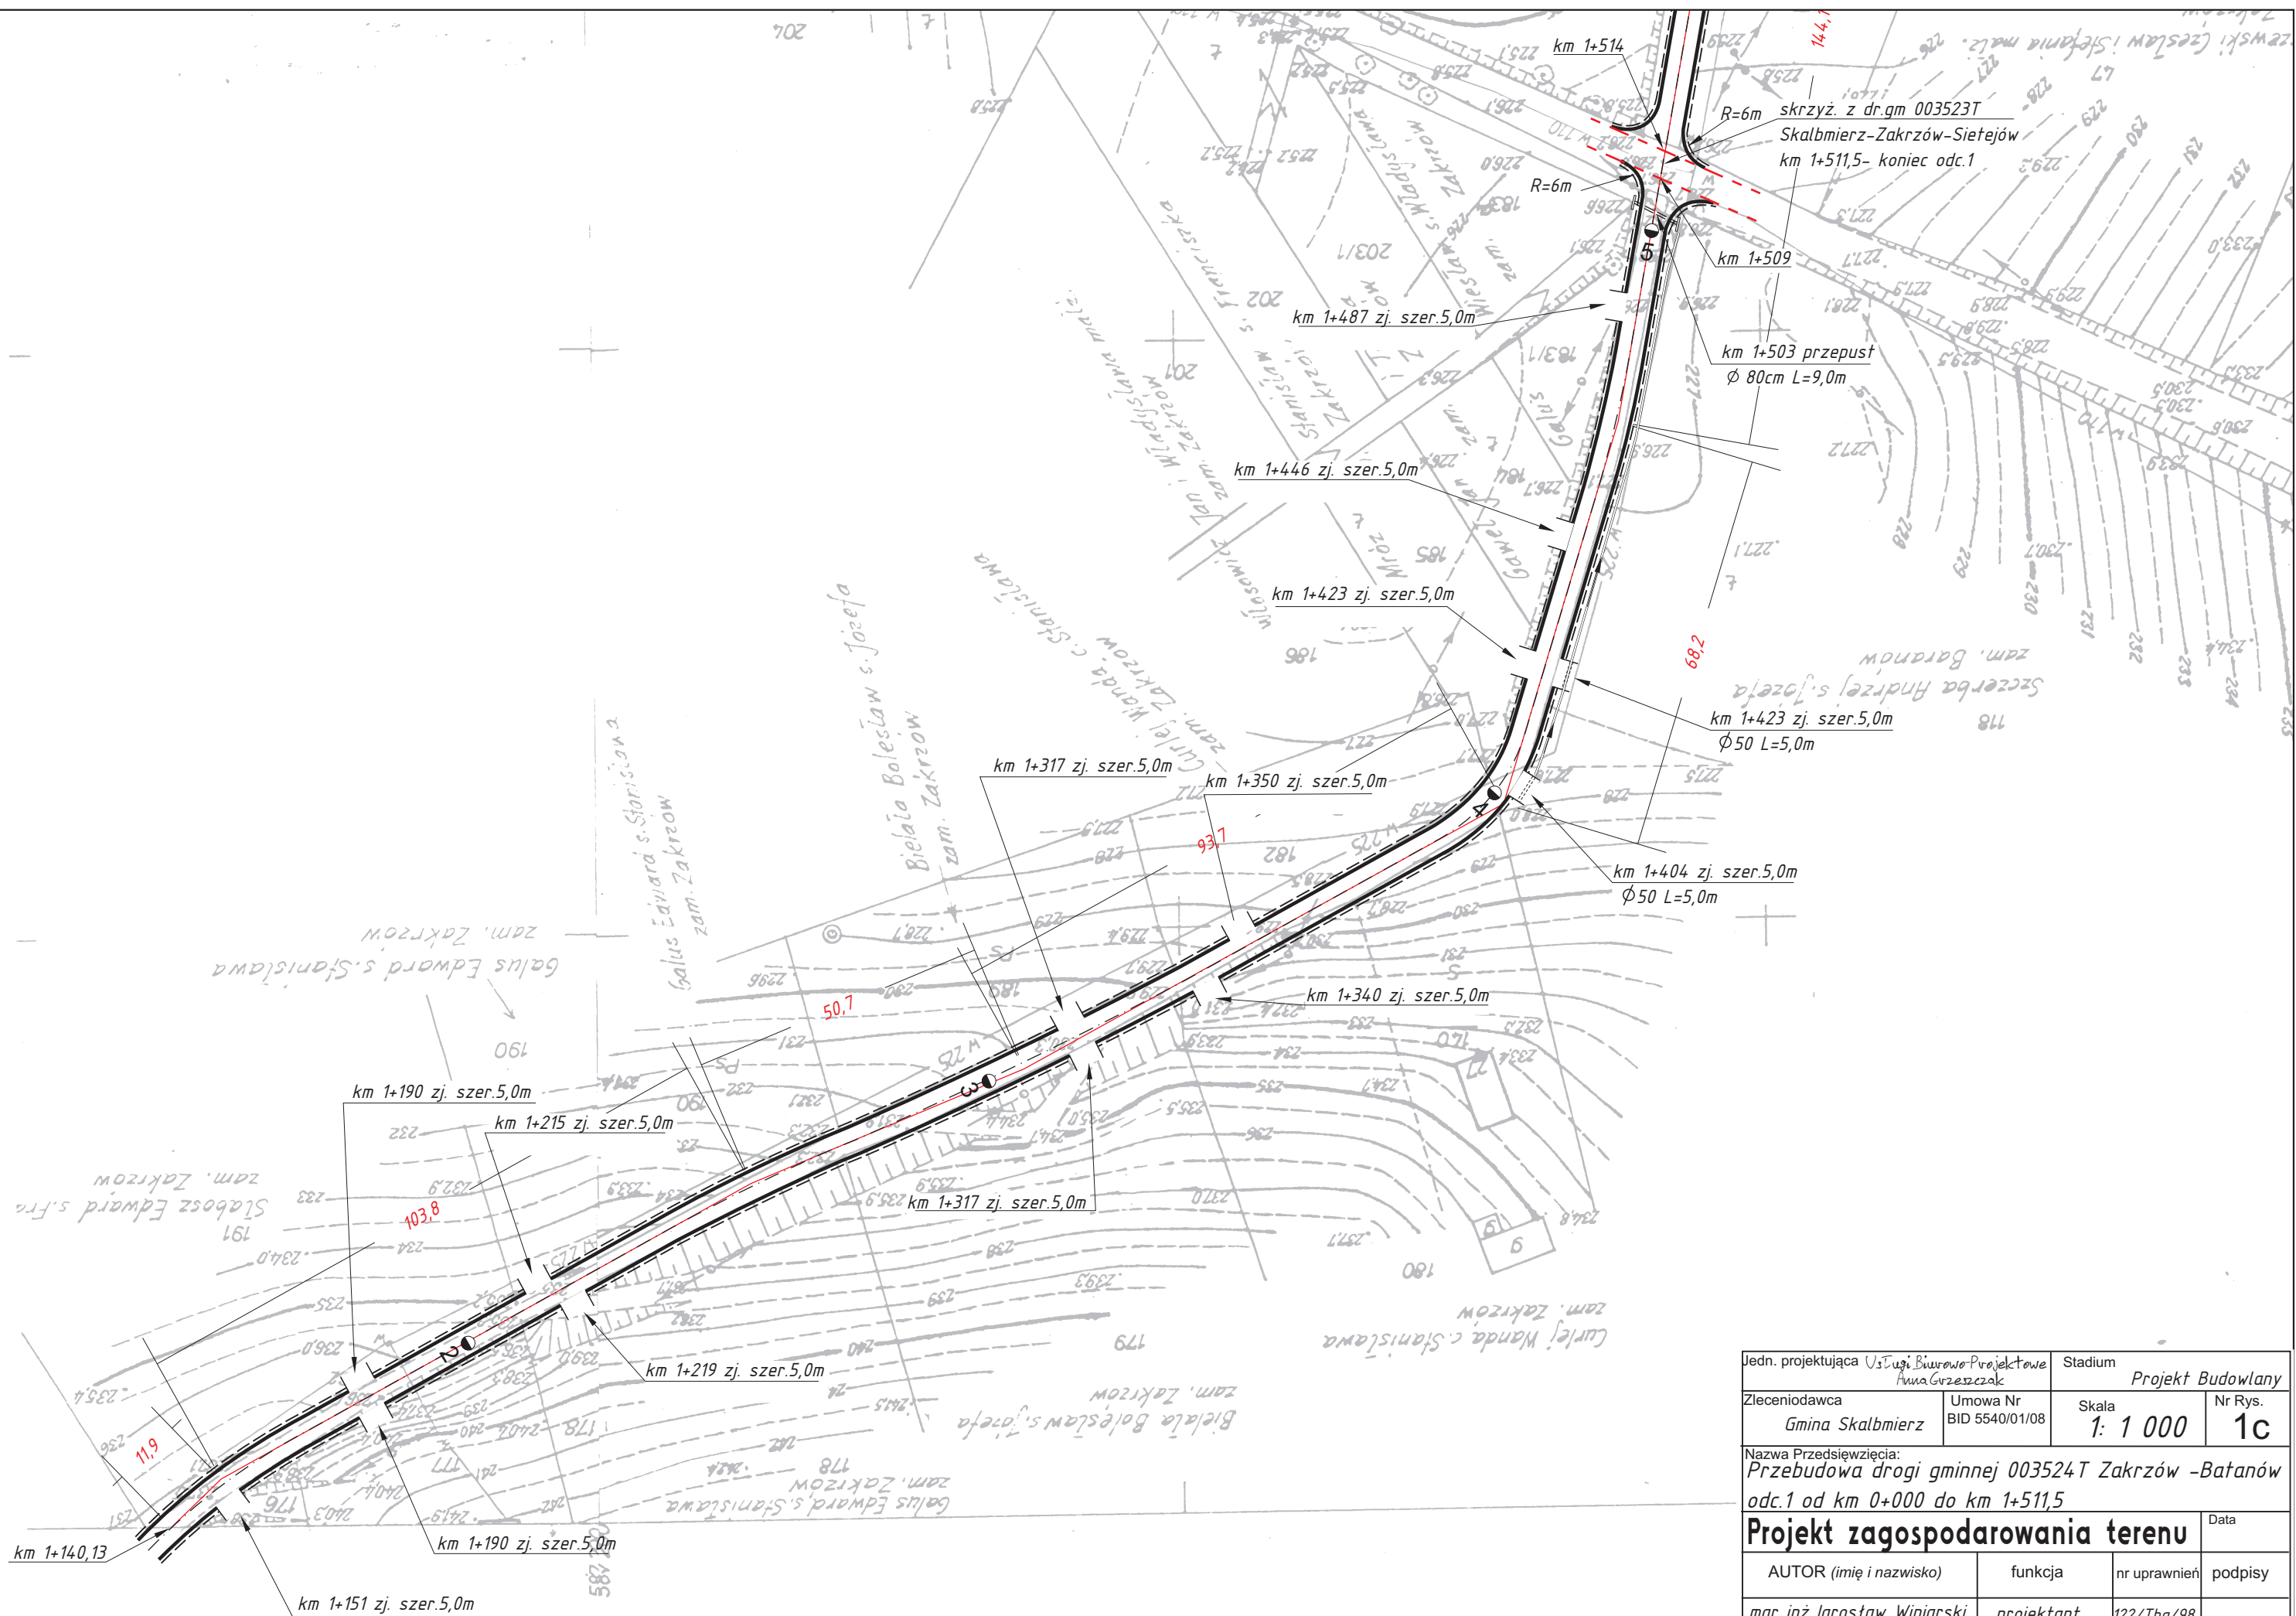

Jedn. projektująca Usługi Biuro-Projektowe Anna Grzeszczak		Stadium Projekt Budowlany	
Zleceniodawca Gmina Skalmierz	Umowa Nr BID 5540/01/08	Skala 1: 1 000	Nr Rys. 1c
Nazwa Przedsięwzięcia: Przebudowa drogi gminnej 003524T Zakrzów - Batanów odc.1 od km 0+000 do km 1+511,5			
Projekt zagospodarowania terenu			Data
AUTOR (imię i nazwisko)	funkcja	nr uprawnień	podpisy
mgr inż. Jarosław Winiarski	projektant	122/Tbg/98	
inż. Maciej Grzeszczak	asystent		