


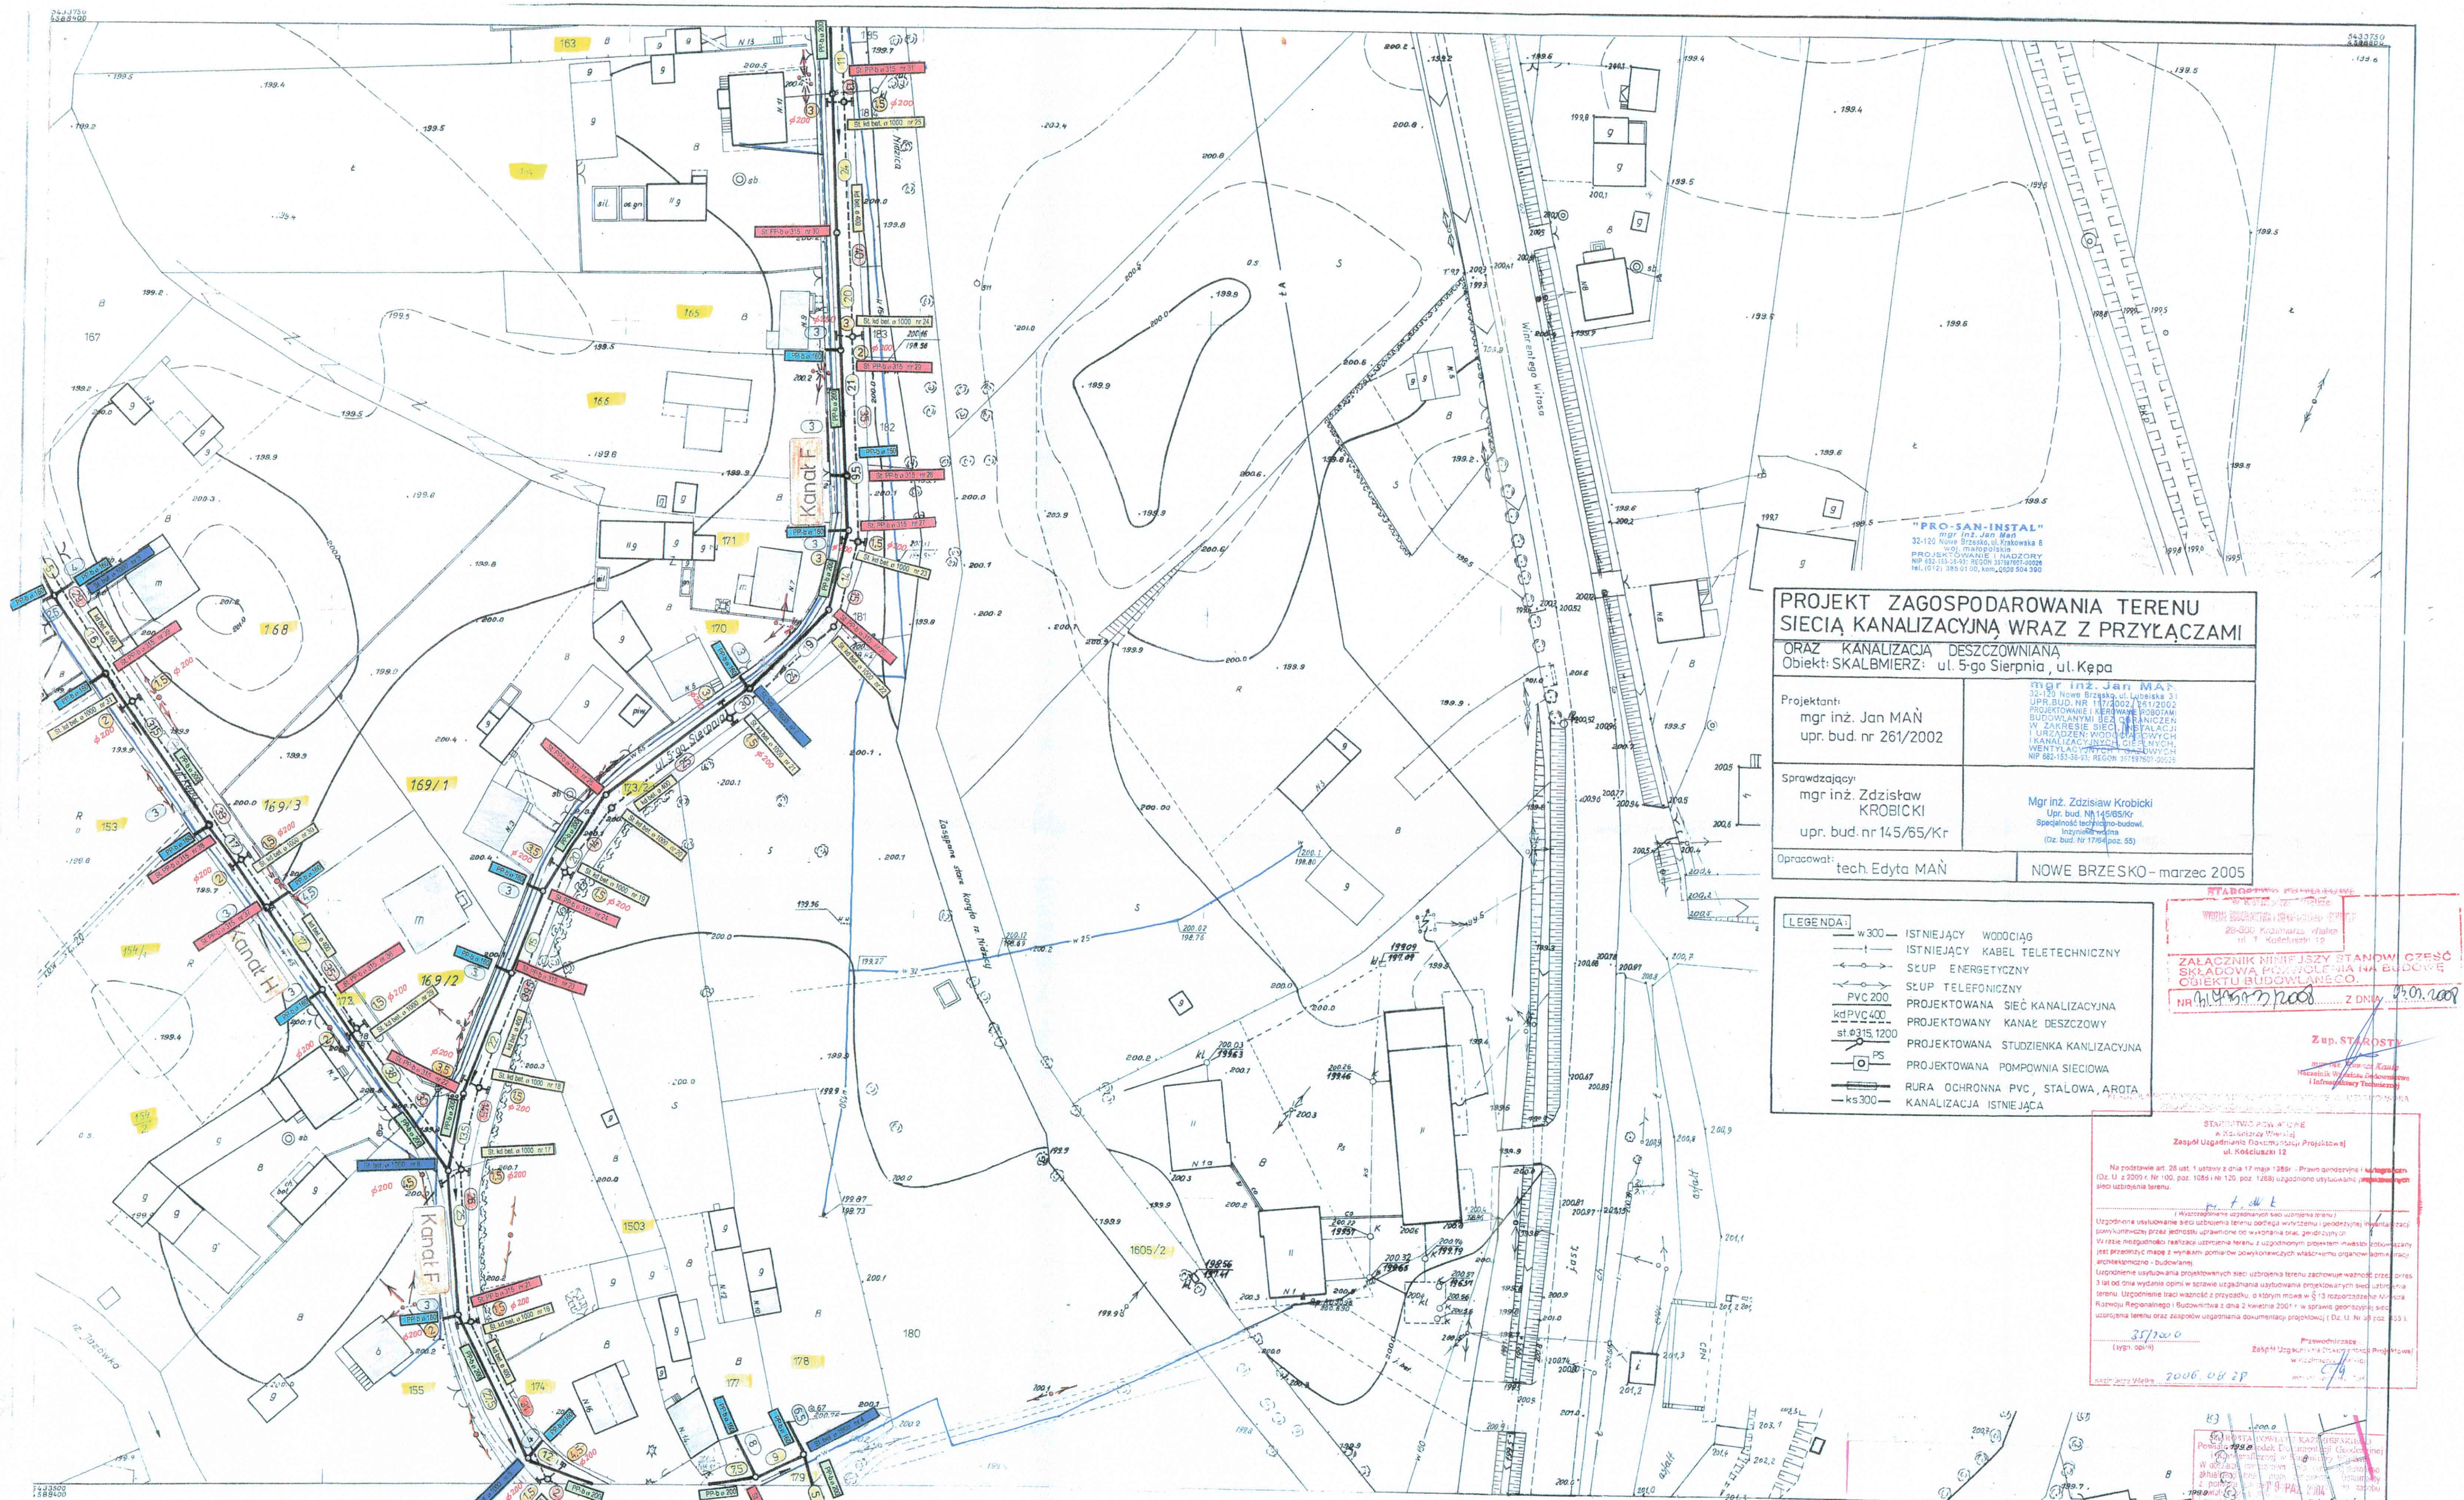

163-214-0824

woj. świętokrzyskie

m. **SKALBMIERZ**

Mapa sytuacyjno – wysokościowa 1:500

1. Ośnawa: a) pozioma - uklad 1965, poligonizacja II kl. wykonana przez OPGK-Kielce w 1975-76;
b) pionowa - poziom adniesienia Kronstadt; niwelacja II kl. wyk. przez OPGK-Kielce 76;
2. Pomiar szczegółów - wykonano metodą bezpośrednią - OPGK-Kielce 1976;
3. Pomiar rzędy - wykonano metodą tachometryczną - OPGK-Kielce 1976;
4. Inwentaryzacje urządzeń podziemnych wykonano - OPGK-Kielce 1977;
5. Mapa siatki kwadratów naniesiono kwadrantną, ośnowę i sytuację skartowaną ręcznie

Stan na dzień 1.VII.1977r.

	214-0822	
214-0823	214-0824	214-0913
	214-0842	

UKRAJOWE PRZEDSIĘWSTWIE
FOTODUKCYJNO-FOTOGRAFICZNE
w KIELECACH
Zakład Towarowy Nr 5
28-100 w Busku Zdr. A
ul. Kopernika Nr 5, tel. 34-04

Kierownik brygady
[Signature]
[Signature] Goldys

Z upoważnienia Dyrektora OPIK
Kierownik Zakładu Jeleniowego Nr 5
[Signature]
mgr inż. Zbigniew Mazur

Nr. zlec. 338

1978-1980

Stan na dzień 31.III.1980

Aktualizacja mapy sył-wys z inwent.
uzbrójni wykonana Pracownia Geodezyj.
BRZSMR Kielce w m-cu grudzień 1989

Doc. 930, fol. 31-10-11

**MAPA DO GEŁÓW PROJEKTOWYCH
GRANICE NIERUCHOMOŚCI.**

Pomiar uzupełniający

BPBK Kielce w m. Kielce

105214

W 1980 ROKU DEZYJNE
Katastr
Kopiekszt OF DRABIE
Inwentaryzacje lim telefoniczn
ob podpis i numerza Wielga
1985: geodeta Stefan Marz
16111 NIP 662-115-97-05
ZA ZAGROZENIE
wielkość

mgr inż. Jan Mar

3