


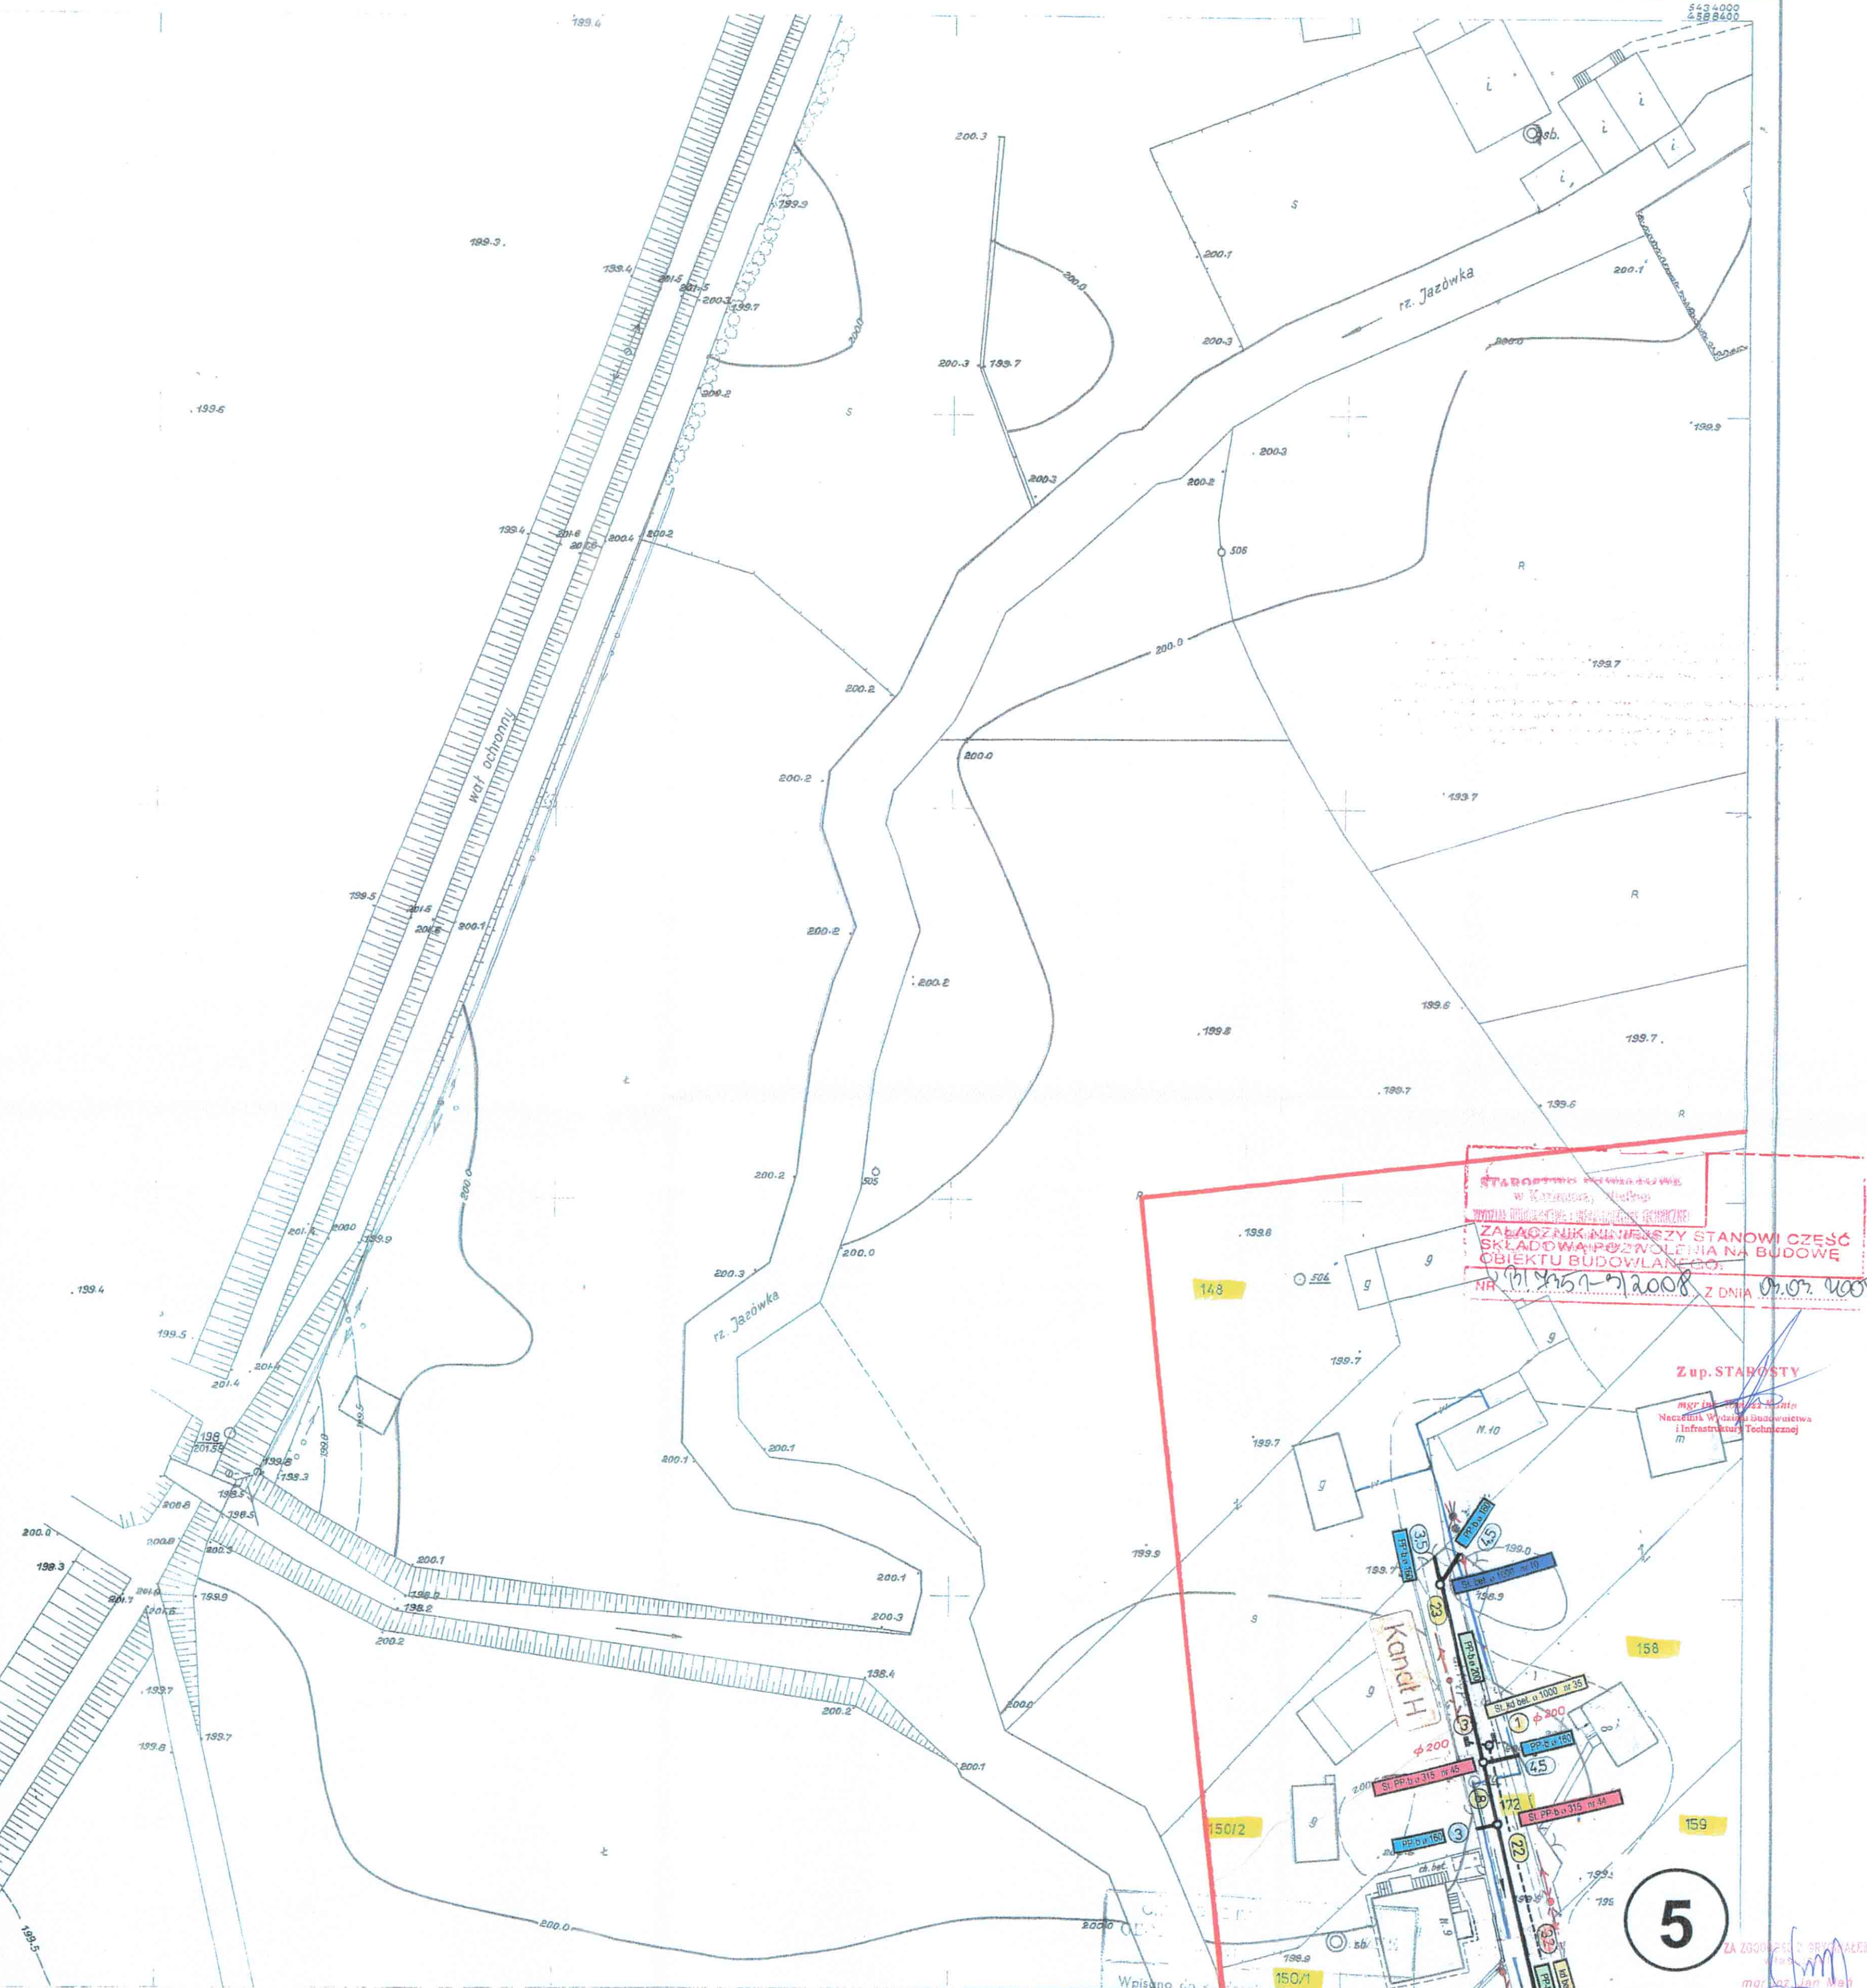

ORAZ KANALIZACJA DESZCZOWA

Projektant:
mgr inż. Jan MAŃ
upr. bud. nr 261/2002

mgr inż. Jan MAŁY
32-120 Nowe Brzesko, ul. Lubelska 3
UPR.BUD. NR 117/2002, 261/2002
PROJEKTOWANIE I KIEROWANIE ROBOTAMI
BUDOWLANYMI BEZ OGRANICZEN
W ZAKRESIE SIŁY INSTALACJI
I URZĄDZEN; WODNOCIĄGOWYCH
I KANALIZACYJNYCH, CIEPŁYCH

Sprawdzający:
mgr inż. Zdzisław
KROBICKI
upr. bud. nr 145/65/Kr

Mgr inż. Zdzisław Krobicki
Upr. bud. Nr 145/65/Kr
Specjalność techniczno-budowl.
Inżyniera wojna
(Dz. bud. Nr 17/64 str. 55)

Opracował: tech. Edyta MAŃ

NOWE BRZESKO - marzec 2005

	ISTNIEJĄCY WODOCIĄG
	ISTNIEJĄCY KABEL TELETECHNICZNY
	SŁUP ENERGETYCZNY
	SŁUP TELEFONICZNY
	PROJEKTOWANA SIEĆ KANALIZACYJNA
	PROJEKTOWANA KANAŁ DESZCZOWY
	PROJEKTOWANA STUDZIENKA KANLIZACYJNA
	PROJEKTOWANA POMPOWNI SIECIOWA
	RURA OCHRONNA PVC, STALOWA, ARÓTA
	KANALIZACJA ISTNIEJĄCA

"PRO-SAN-INSTAL"
mgr inż. Jan Mań
32-120 Nowe Brzesko, ul. Krakowska 8
woj. małopolskie
PROJEKTOWANIE I NADZORY
TEL 662-155 12-93; REGON 3357567507-00026
NIP (012) 3600100; kom. 008 504 3908

28.01.2007 11:08
 w ramach projektu
 Zespół Urbanistyczny i Architektoniczny Projektantów
 ul. Kościuszki 12

Na podstawie art. 26 ust. 1 ustawy z dnia 17 maja 1982 r. Prawo planistyczne i urbanistyczne
 (Dz. U. z 2007 r. Nr 110, poz. 1985) Nr 120, poz. 1208) uchwalono ustawowe przepisy urbanistyczne
 w sprawie urbanistycznego terenu.

pr. i ark k.

1) Wyszczególnienie opisanych w tym ustroju terenów:
 Ustalenie urbanistycznego i urbanistycznego terenu polega na wyznaczeniu i jednoznacznej
 powołaniu planu urbanistycznego, określonego co do wyznaczenia planu urbanistycznego
 w razie niepodjęcia realizacji urbanistycznego terenu z ustalonego urbanistycznego terenu
 jest przynajmniej jedno z wyznaczenia planu urbanistycznego i ustalenie urbanistycznego terenu
 architektonicznego - budowlanego

Ustalenie urbanistycznego i urbanistycznego terenu urbanistycznego terenu zapowiadanie wartości oraz
 3 lat od dnia wydania opinii w sprawie urbanistycznego urbanistycznego planu urbanistycznego
 terenu, Urbanistyczne i urbanistyczne przysięga, o którym mowa w § 13 załącznika nr 1
 Rozporządzenia Prezydenta Rzeczypospolitej z dnia 2 kwietnia 2004 r. w sprawie wykonania obowiązku
 uzasadnienia opinii oraz załącznika wykonującego wykonanie opinii, Dr. U. Nr 36, poz. 455 i

35/1606
 (sygn. skarb.)
 2006.08.08

#przewodni-280
 Zespół Urbanistyczny i Architektoniczny Projektantów
 w sprawie urbanistycznego terenu
 35/1606

163-214-0821

woj. świętokrzyskie

SKALBMIERZ

Mapa sytuacyjno-wysokosciowa 1:500

1. Osnowa: a) pozioma - uktad 1965, poligonizacja II kl. wykonana przez OPKG-Kielce w 1975-76i;
b) pionowa - poziom odniesienia Kronsztadt, niwelacja II kl. wyk. przez OPKG-Kielce 76i;
2. Pomiar szeregów - wykonano metodą bezpośrednią - OPKG-Kielce 1976i;
3. Pomiar rzeźby - wykonano metodą tachimetryczną - OPKG-Kielce 1976i;
4. Inwentaryzacje urządzeń podziemnych wykonano - OPKG-Kielce 1977i;
5. Mapa - siatkę kwadratów naniesiono kwadratnicą, osnowę i sytuację skartlowano ręcznie

Stan na dzień 1.VII.1977:

OKRĘGOWE PRZEDSIĘBIORSTWO
GEODEZYJNO - MARIOTOWA 10A
w KILŁCACH
Zakład Terenowy Nr 5
28-100 w Busku Zdrój
ul. Inżynierska Nr 5, tel. 34-6

Klerownik brygady
inż. Stanisław Gedyś

Z upoważnienia Dyrektora UCH
Kierownik Zakładu Jelenowego (nr 5)
mgr inż. Zbigniew Mazur

Nr. elec. 338

Aktualizację w oznaczonym zakresie
wykonał:

"PRO-SAN-INSTAL"
mgr inż. Jan Mań
32-120 Nowe Brzesko, ul. Krakowska 8
woj. małopolskie
PROJEKTOWANIE I NADZORY
NIP 682-153-38-93 REGON 1497607-00026
tel. (043) 255 51 51 504 390

Stan na 16.08.05r *Hauschild*
mgr inż. Jerzy Hauschild
geodeta uprawniony
upr. GUGIK nr 1712/85
16.08.05r

bu maieria s.
nych. R.
G.

w dniu 20 w

Product: _____

100

Kazimierza W. dnia 20

[illegible]

STAROSTA POWIATU KAZIMIERSKIEGO
Postanowił Odrodzić Dokumentację Genealogiczną
i Kartograficzną w Kazimierzu Wielkim

W obszarze oznaczonym w planie czerwono dokonano aktualizacji treści mapy zasadniczej. Dokumenty z pomiaru uśredniającego przyjęto do zasobu powiatowego w dniu 01.08.2005 **3166**

1:500000
Niniejsza mapa może służyć do celów:
- historycznych, kulturowych, naukowych i turystycznych.
Przebiegające obiekty budowlane wymagające przeobrażenia na budowę gospodarczą, przytoczono i inwentaryzacji powiatowej, w tym jednostki uprawnione do wykonywania prac geodezyjnych

Kazimierz Wielki 7.9.SIE.2005 **3166** STAR

mgr inż. Mirosław
Naczelnik Wydziału G
darki Nien