


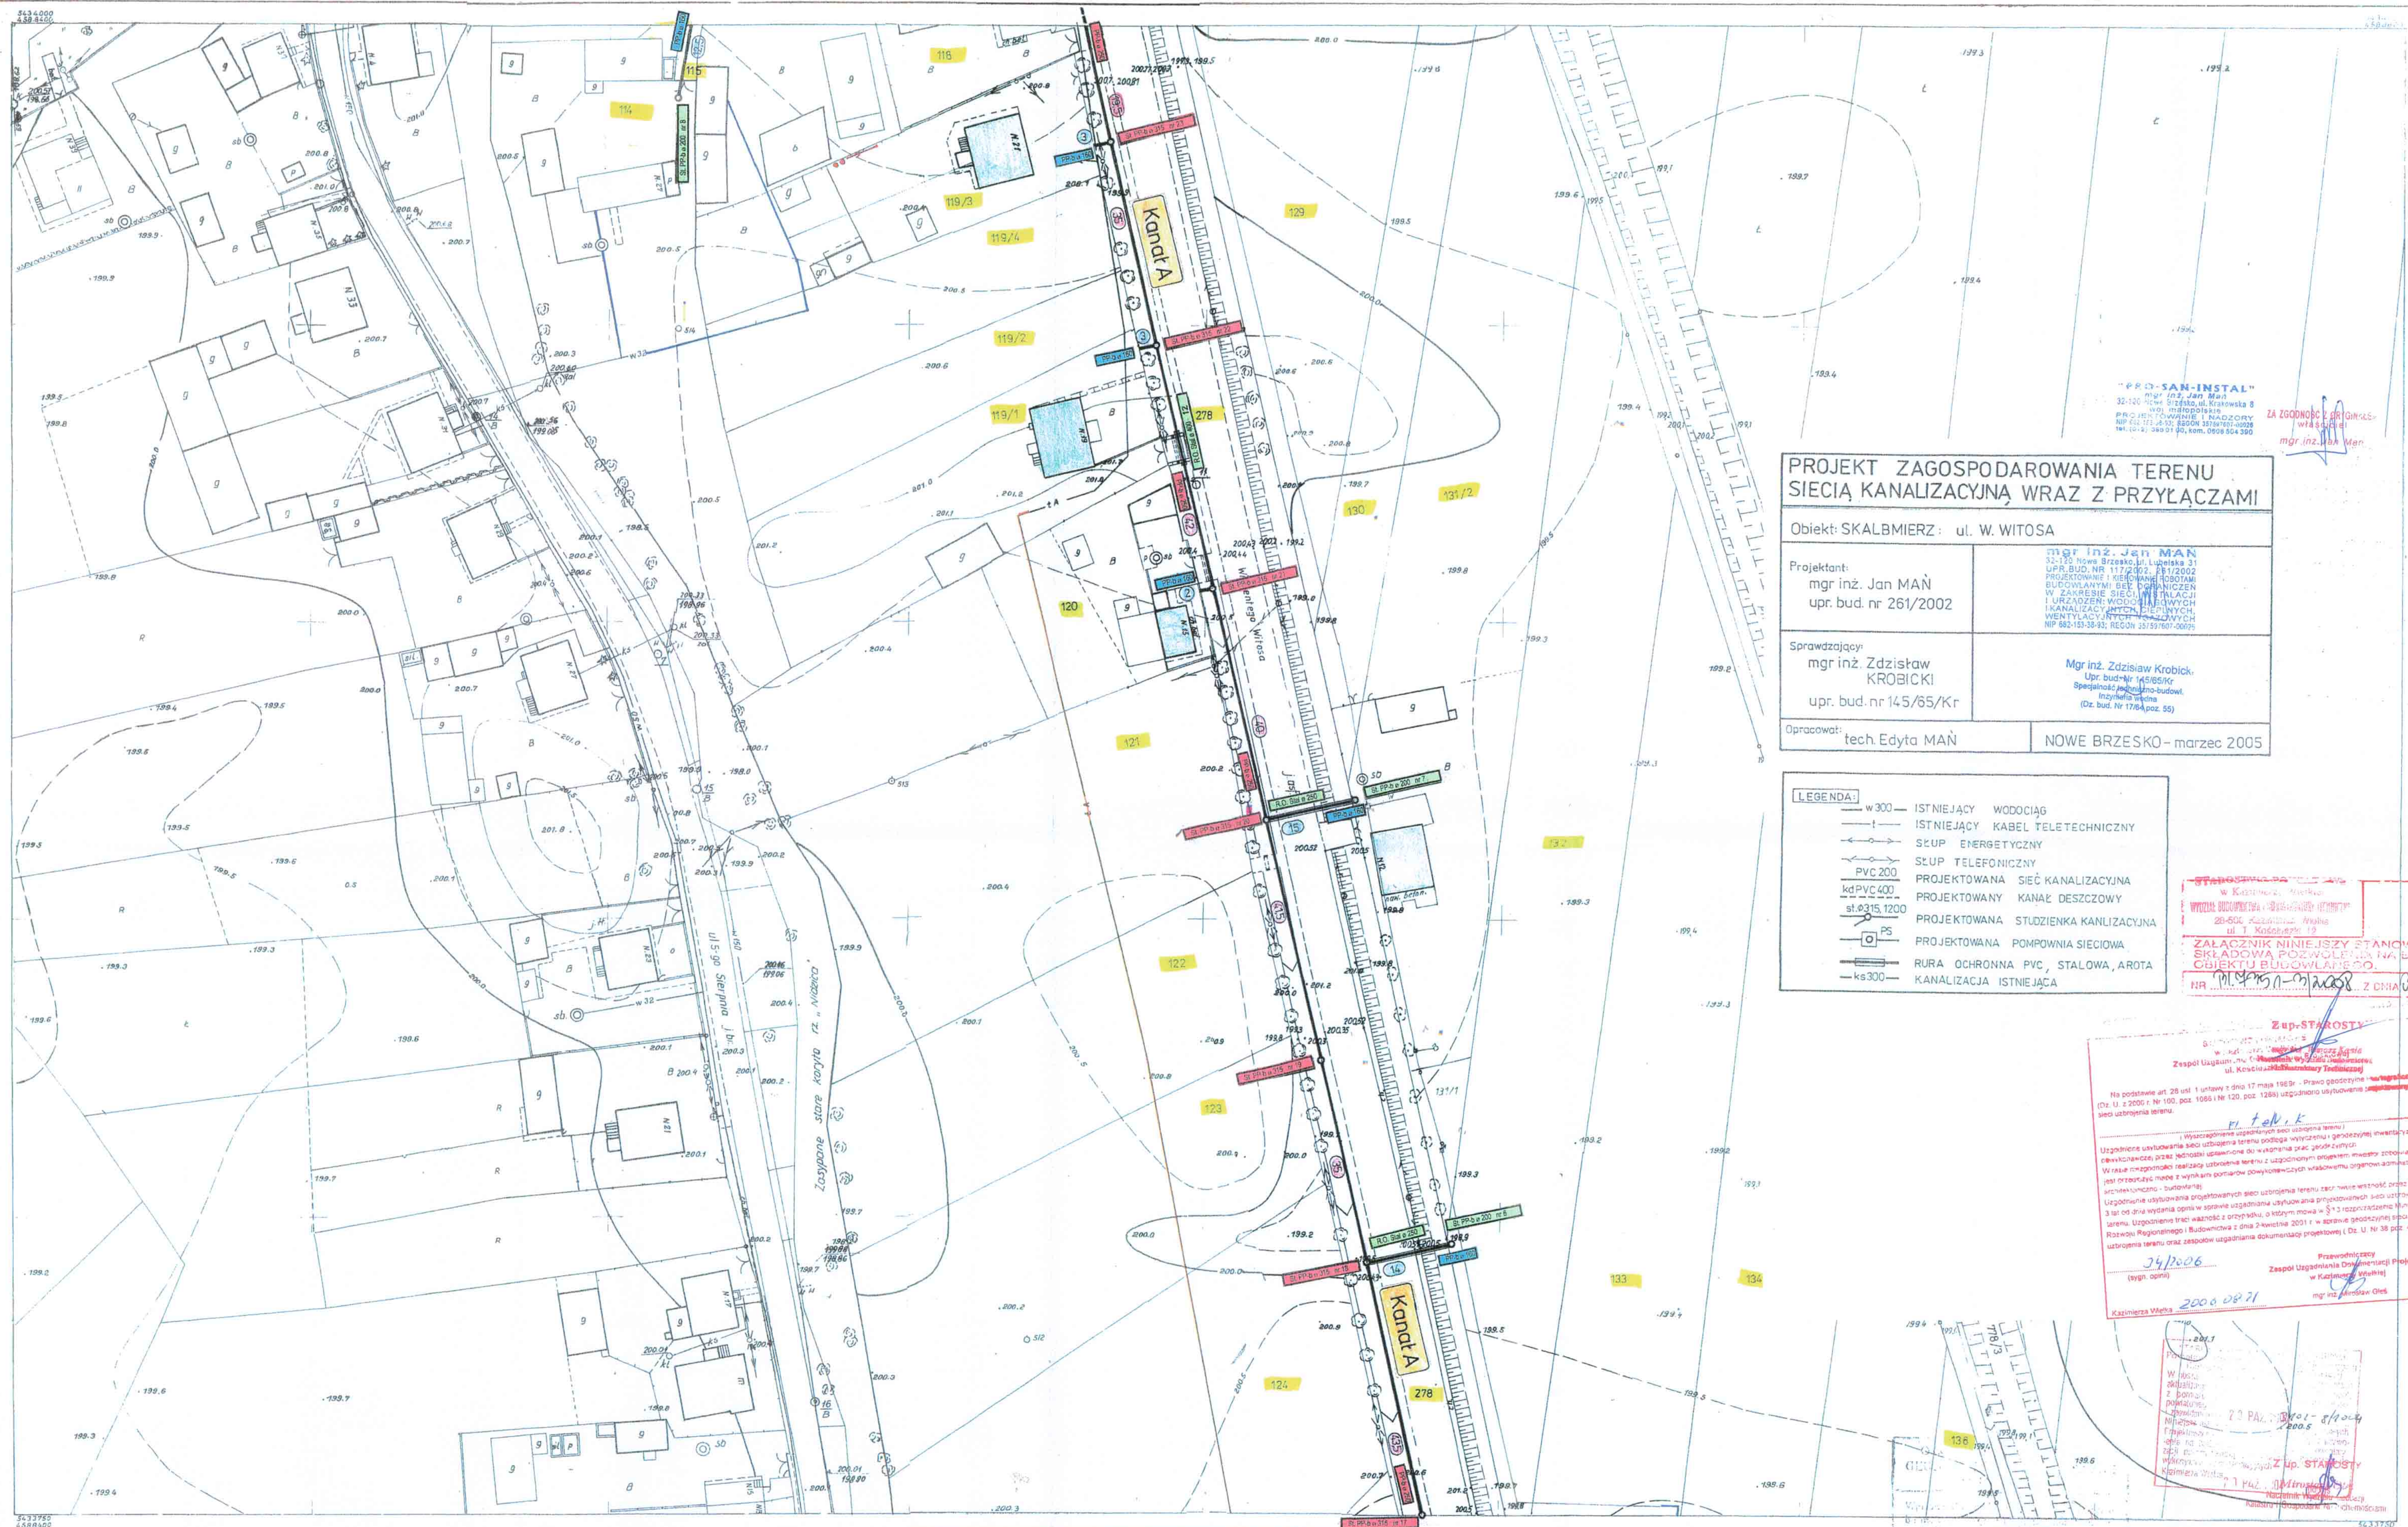

"PRO-SAN-INSTAL"
mgr inż. Jan Mań
32-120 Nowe Brzesko, ul. Krakowska 1
ul. matopolskie
PROJEKTOWANIE I NADZORY
NIP 682-123-28-93; REGON 35759767-0092
tel. (0-22) 380 01 00, kom. 0606 504 390

ZA ZGODNOŚĆ Z ORYGINAŁEM
właściciel
mgr inż. Jan Mar

PROJEKT ZAGOSPODAROWANIA TERENU
SIECIĄ KANALIZACYJNĄ, WRAZ Z PRZYŁĄCZAMI

Obiekt: SKALBMIERZ: ul. W. WITOSA

Projektant:
mgr inż. Jan MAŃ
upr. bud. nr 261/2002

UPR.BUD.NR 117/2002, 261/2002
PROJEKTOWANIE I KIEROWANIE ROBOTAMI
BUDOWLANymi BEZ OGRANICZEN
W ZAKRESIE SIĘCI WYSTAWIENIA
I URZĄDZEN WODNO-ENERGETYCZNYCH
I KANALIZACYJNYCH, CIEPŁYCH,
WENTYLACYJNYCH I WYŁOŻYNYCH
NIP 682-153-38-93; REGON 357597607-00072

Sprawdzający:
mgr inż. Zdzisław
KROBICKI
upr. bud. nr 145/65/K

Mgr inż. Zdzisław Krobicki,
Upr. bud. Nr 145/65/Kr
Specjalność techniczno-budowl.
Inżynieria wodna
(Dz. bud. Nr 17/64 poz. 55)

Opracował: tech. Edyta MAŃ

NOWE BRZESKO – marzec 2005

LEGENDA:

- | | | |
|---|----------------|-------------------------------------|
|  | w 300 | ISTNIEJĄCY WODOCIĄG |
|  | t | ISTNIEJĄCY KABEL TELETECHNICZNY |
|  | SŁUP | ENERGETYCZNY |
|  | SŁUP | TELEFONICZNY |
|  | PVC 200 | PROJEKTOWANA SIEĆ KANALIZACYJNA |
|  | kd PVC 400 | PROJEKTOWANY KANAŁ DESZCZOWY |
|  | st. 63,5, 1200 | PROJEKTOWANA STUJZIENKA KANIZACYJNA |
|  | PS | PROJEKTOWANA POMPOWNIA SIECIOWA |
|  | ks 300 | RURA OCHRONNA PVC, STAŁOWA, AROTA |
| | | KANALIZACJA ISTNIEJĄCA |


**ZALĄCZNIK NINIEJSZY STANOWI CZĘŚĆ
SKŁADOWĄ POZWOLENIA NA BUDOWĘ
OBJEKTU BUDOWLANEGO**

NR 11.454.95-12-2008 Z DNIA 12.03.2008

[illegible][illegible]

163-214-0822

woj. świętokrzyskie

m. SKALBMIERZ

Mapa sytuacyjno-wysokosciowa 1:500

1. Ośnawa a) pozioma - układ 1965, poligonizacja III kl wykonana przez OP GK - Kielce w 1975-76r.
b) pionowa - poziom odniesienia Kronsztadt, niwelacja III kl wyk. przez OP GK - Kielce 76r.
2. Pomiar szczegółowy - wykonano metodą bezpośrednią - OP GK - Kielce 1976r.
3. Pomiar rzędybły - wykonano metodą tachimetryczną - OP GK - Kielce 1976r.
4. Inwentaryzacja urządzeń podziemnych wykonano - OP GK - Kielce 1977r.
5. Mapa siatki kwadratów przeniesiono kwadratką osnowę i sytuację składowano ręcznie.

Stan na dzień 1.VII.1977r.

	214-0344	
214-0821	214-0822	
	214-0824	

**GRADOWA PRZEDSIĘBIORSTWO
GEODEZYJNO-KARTOGRAFICZNE
w KIELCACH**
Zakład Terenowy Nr 5
28-100 w Busku Zdroju
ul. Kopernika 11b & tel. 34-61

Kierownik brygady
inż. Stanisław Golański

Z polecenia Dyrektora IPiK
Kierownik Zakładu Terebowego Nr 5
mgr inż. Zbigniew Mazur

Nr z/er 339

Aktualizacja wykonano ^{OPGK} - Kielce w latach
1978 - 1980
Stan na dzień 31. III 1980 r

 Aktualizację mapy sył-wys z inwent.
uzbrojenia wykonała Pracownia
Geodezyjna BPZSMP Kielce w m-cu

Ks.rob.32/89r

MAPA DO CELÓW PROJEKTYWY
GRANICE NIERUCHOMOŚCI
PRZYJĘTE Z EWIDENCJI GRUNTÓW


1. 2. 



Pomiar uzupełniający syl.wys.
wyk. BPBK Kielce w m-cu VII, 1990r.

(3)