


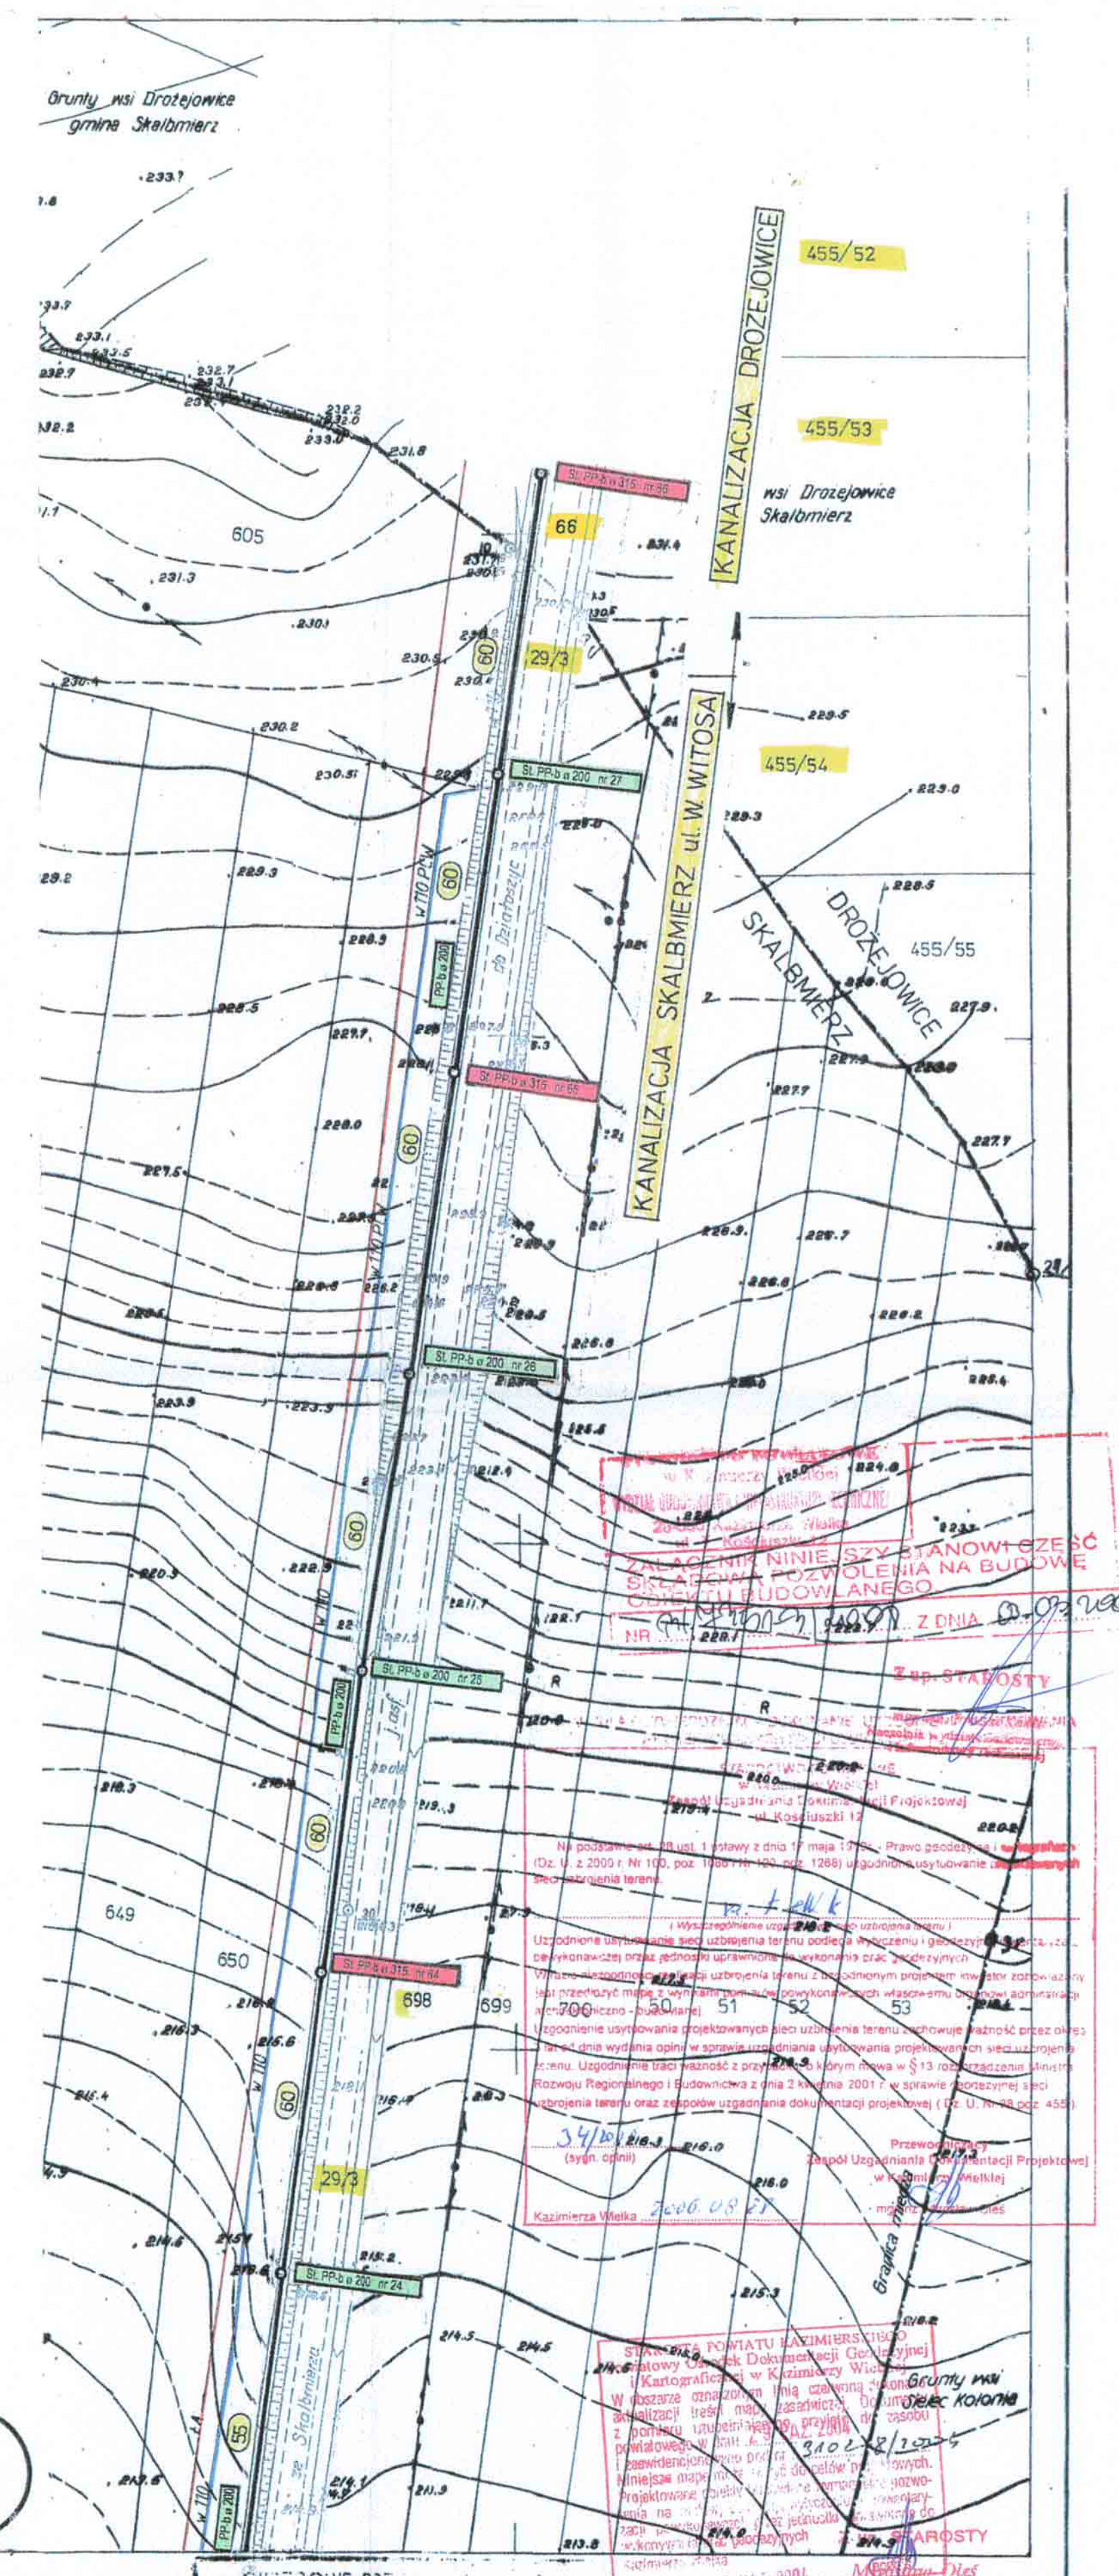

ZA ZGODNOSC Z ORYGINALEM
właściciel
mgr inż. Jan Maň

"PRO-SAN-INSTA"
mgr inż. Jan Mań
32-120 Nowe Brzesko, ul. Krakowska
wpł. katapolskie
PROJEKTOWANIE I NADZORY
NIP 682-153 28-25; REGON 357597501 026
tel. (012) 265-01-00, kom. 0808 50 11 30

PROJEKT ZAGOSPODAROWANIA TERENU
SIECIĄ KANALIZACYJNĄ, WRAZ Z PRZYŁĄCZAMI

Obiekt: SKALBMIERZ: ul. W. WITOSA, wieś: DROŻEJOWICE

Projektant:
mgr inż. Jan MAŃ
upr. bud. nr 261/2002

32-120 Nowe Brzesko, ul. Dąbelska 3
 UPR. BUD. NR 117/2002, 26/12/2002
 PROJEKTOWANIE I KIEROWNIKI ROBOTAMI
 BUDOWLANYMI BEZ OGRANICZEŃ
 W ZAKRESIE SIĘC I INSTALACJI
 I URZĄDZEN: WODO I GAZOWYCH
 I KANALIZACJI I Ciepłych
 WENTYLACJI I GAZOWYCH

Sprawdzający:
mgr inż. Zdzisław
KROBICKI
upr. bud. nr 145/65/Kr

Mgr inż. Zdzisław Krobicki
Upr. bud. Nr 145/65/Kr
Specjalność techniczno-budowl.
Inżynieria wodna
(Dz. bud. Nr 17/64 poz. 55)

Opracował: tech. Edyta MAŃ

NOWE BRZESKO - marzec 2005

LEGENDA

- | | |
|---|---------------------------------------|
| — w 300 | ISTNIEJĄCY WODOCIĄG |
| — ! — | ISTNIEJĄCY KABEL TELETECHNICZNY |
| — < —> — | SZUP ENERGETYCZNY |
| — < —> — | SZUP TELEFONICZNY |
| — PVC 200 | PROJEKTOWANA SIĘĆ KANALIZACYJNA |
| kd PVC 400 | PROJEKTOWANY KANAŁ DESZCZOWY |
| st. ϕ 315, 1200 | PROJEKTOWANA STUDZIENKA KANALIZACYJNA |
| —  — | PROJEKTOWANA POMPOWNA SIECIOWA |
| — ks 300 | RURA OCHRONNA PVC, STALOWA, AROTA |
| | KANALIZACJA ISTNIEJĄCA |

8

163-212-234

woj. świętokrzyskie

m. SKALBMIERZ

Mapa zasadnicza 1:1000

1. Osnowa: a) pozioma-układ 1965, poligonizacja II kl. wykonana przez OPGK-Kielce w 1975-76; b) pionowa-poziom odniesienia Kronstadt, niwelacja III kl. wyk. przez OPGK-Kielce w 76;
2. Pomiar secestrógów-wykonano metodą bezpośrednią OPGK-Kielce w 1976;
3. Pomiar izeczyb-wykonano metodą tachymetryczną OPGK-Kielce w 1976;
4. Inwentaryzacje urzędzeń podziemnych wykonano OPGK-Kielce w 1977;
5. Mapa: siatkę kwadratów naniesiono kwadratką, osnowę i sytuację skartowano ręcznie.

	212-232	
	212-234	212-243
214-031	214-032	214-041

Kierownik Biura:
Int. Stanisław Goldys
KIEROWNIK
mgr Int. Zbigniew Mauer

Aktualizację wykonało OP GK - Kielce w
latach - 1978 - 1980

Stan na dzień 31.III.1980 r.

Aktualizacje wyk

06.1994

Wpisano do ewidencji p...

Wpisano do ewidencji p
by: [illegible] [illegible]


Geodezyjno-Kartograficzny

w dniu 11.1.79r.


1990 1991 1992 


[illegible][illegible][illegible]

1. urzędów podległych
w roku 2004

10.2004

044

DONOSY 82 28 500 Kazimierza Wielka
Urząd, Nr 16 11 MID 662 115 03 G


