


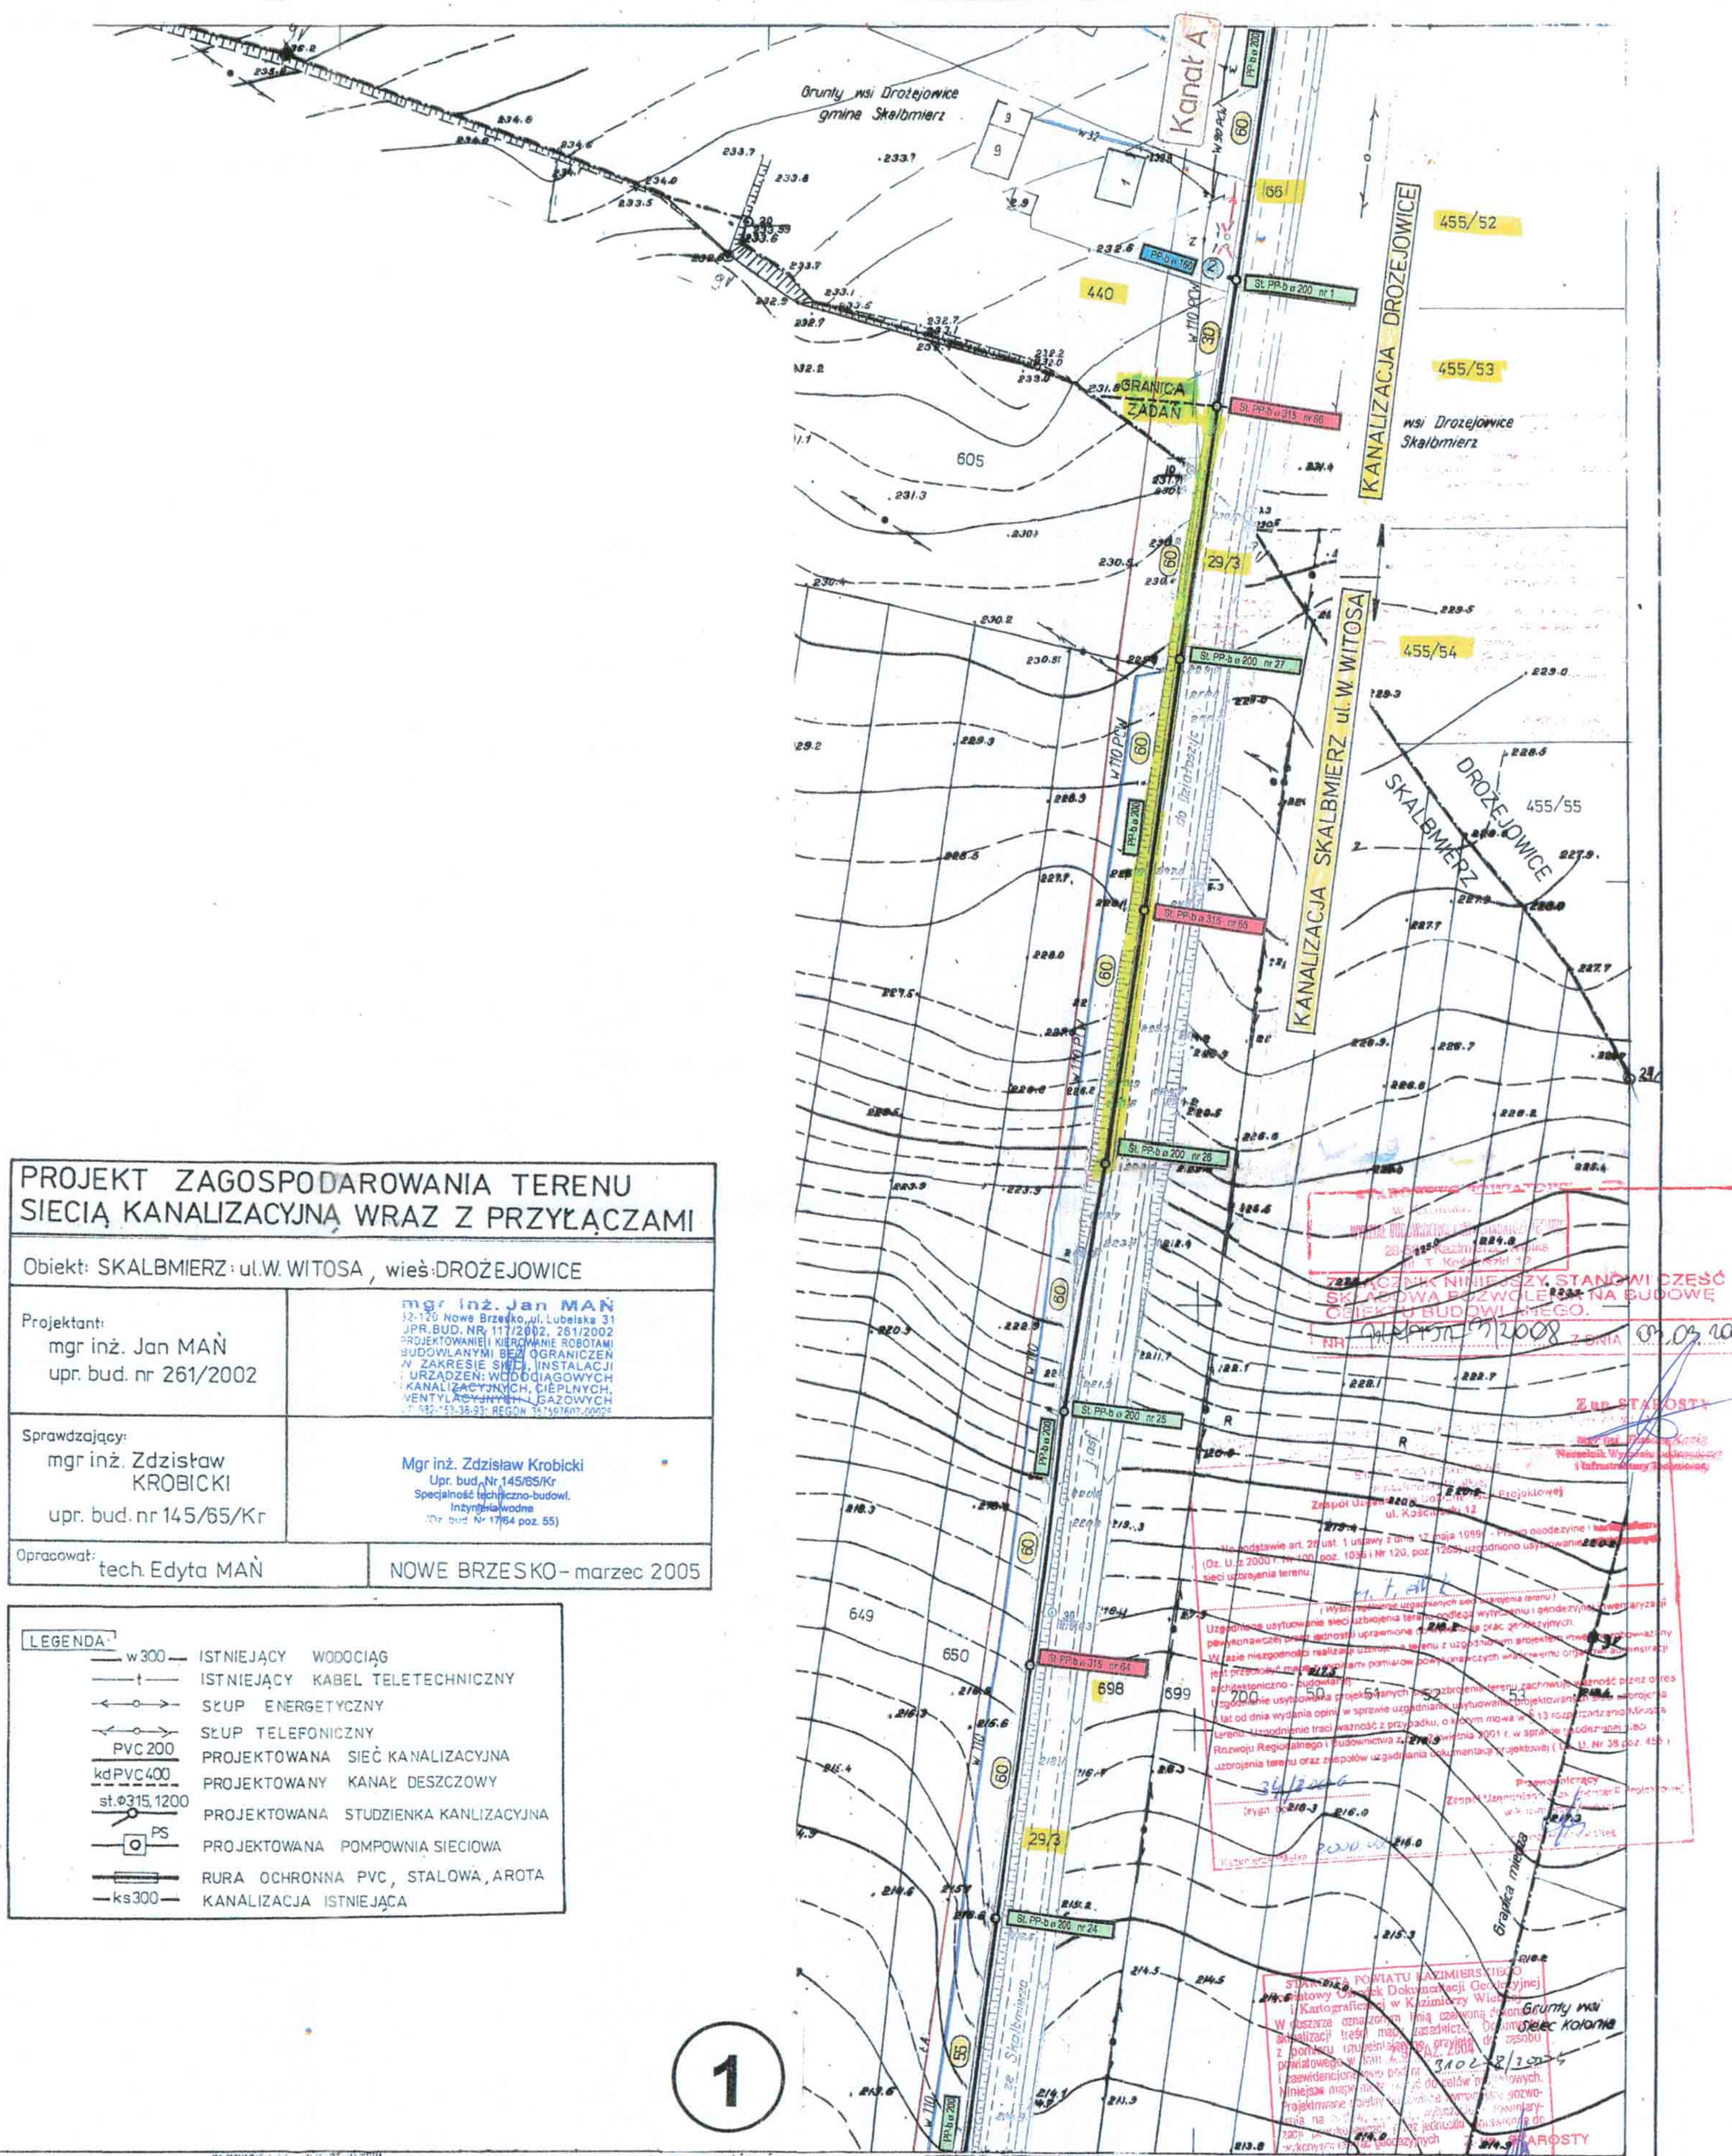

**PROJEKT ZAGOSPODAROWANIA TERENU
SIECIĄ KANALIZACYJNĄ WRAZ Z PRZYŁĄCZAMI**

Obiekt: SKALBMIERZ ul. W. WITOSA, wieś DROŻEJOWICE	
Projektant: mgr inż. Jan MAŃ upr. bud. nr 261/2002	mgr inż. Jan MAŃ 12-125 Nowe Brzesko, ul. Lubelska 31 JPR.BUD. NR 117/2002, 281/2002 PROJEKTOWANIE KIEROWNE ROBOTAMI BUDOWLANIAMI ZEŁ OGRANICZEN W ZAKRESIE SIŁ, INSTALACJI URZĄDZEN WODOGOSPODAROWYCH KANALIZACYJNYCH, CIEPLNYCH, KENTYL, KUCHNIA, GAZOWYCH 12-125, 12-125, 12-125, 12-125
Sprawdzający: mgr inż. Zdzisław KROBICKI upr. bud. nr 145/65/Kr	Mgr inż. Zdzisław Krobicki Up. bud. Nr 145/65/Kr Specjalność: Inżynieria Budowlana Inżynieria Wodna (12-125, 12-125, 12-125, 12-125)
Opracował: tech. Edyta MAŃ	NOWE BRZESKO - marzec 2005

LEGENDA:	
— w 300 —	ISTNIEJĄCY WODOCIĄG
— t —	ISTNIEJĄCY KABEL TELETECHNICZNY
— o —	SZUP ENERGETYCZNY
— o —	SZUP TELEFONICZNY
— PVC 200 —	PROJEKTOWANA SIEĆ KANALIZACYJNA
— KdPVC 400 —	PROJEKTOWANY KANAŁ DESZCZOWY
— st. 0315.1200 —	PROJEKTOWANA STUDZIENKA KANALIZACYJNA
— PS —	PROJEKTOWANA POMPOWNIA SIECIOWA
— RURA —	RURA OCHRONNA PVC, STAŁOWA, AROTA
— ks 300 —	KANALIZACJA ISTNIEJĄCA

"PRO-SAN-INSTAL"
mgr inż. Jan Mań
32-120 Nowe Brzesko, ul. Krakowska 8
PROJEKTOWANIE I NADZORY
NP 682-155-18-10, REGON 147907000
NIP (074) 785 01 00, kom. 0608 804 360

ZA ZGODNOŚCIĄ Z ORYGINAŁEM
właściciela
mgr inż. Jan Mań

163-212-234

woj. świętokrzyskie

m. SKALBMIERZ

Mapa zasadnicza 1:1000

1. Osnowa a) pozioma-układ 1965, poligonizacja II kl. wykonana przez DPGK-Kielce w 1975-76; b) pionowa-poziom adniesienia Kronszadt, niwelacja III kl. wyk. przez DPGK-Kielce w 1976;
2. Pomiar szczegółów-wykonano metodą bezpośrednią DPGK-Kielce w 1976;
3. Pomiar rzeźby-wykonano metodą tachimetryczną DPGK-Kielce w 1976;
4. Inwentaryzację urządzeń podziemnych wykonano DPGK-Kielce w 1977;
5. Mapa-siatkę kwadratów naniesiono kwadratnicą, osnowę i sytuację skartowano ręcznie

Stan na dzień 1.V.1978r.

212-232	212-243
212-234	212-243
214-031	214-032
214-041	214-041

Kierownik
Zakładu Terenowego Nr 1
mgr inż. Zdzisław Mań
Nr zlec. 611/1

Aktualizację wykonał DPGK-Kielce w latach 1978-1980

Stan na dzień 31.III.1980r.

Aktualizację wyk.

Wpisano do ewidencji państwowej...
w dniu 11.I.1980r.

Nr 12/12/1980-04-04

13.06.1955 r. o pa...
115) oraz przebieg...
13.06.1955 r.

Inwentaryzacja...
w 1997 r. geod. i inżyn. 31.06.1997

Użytkownik...
mgr inż. Zdzisław Mań

13.06.1955 r. o pa...
115) oraz przebieg...
13.06.1955 r.