Gm. SKALBMIERZ woj. świętokrzyskie

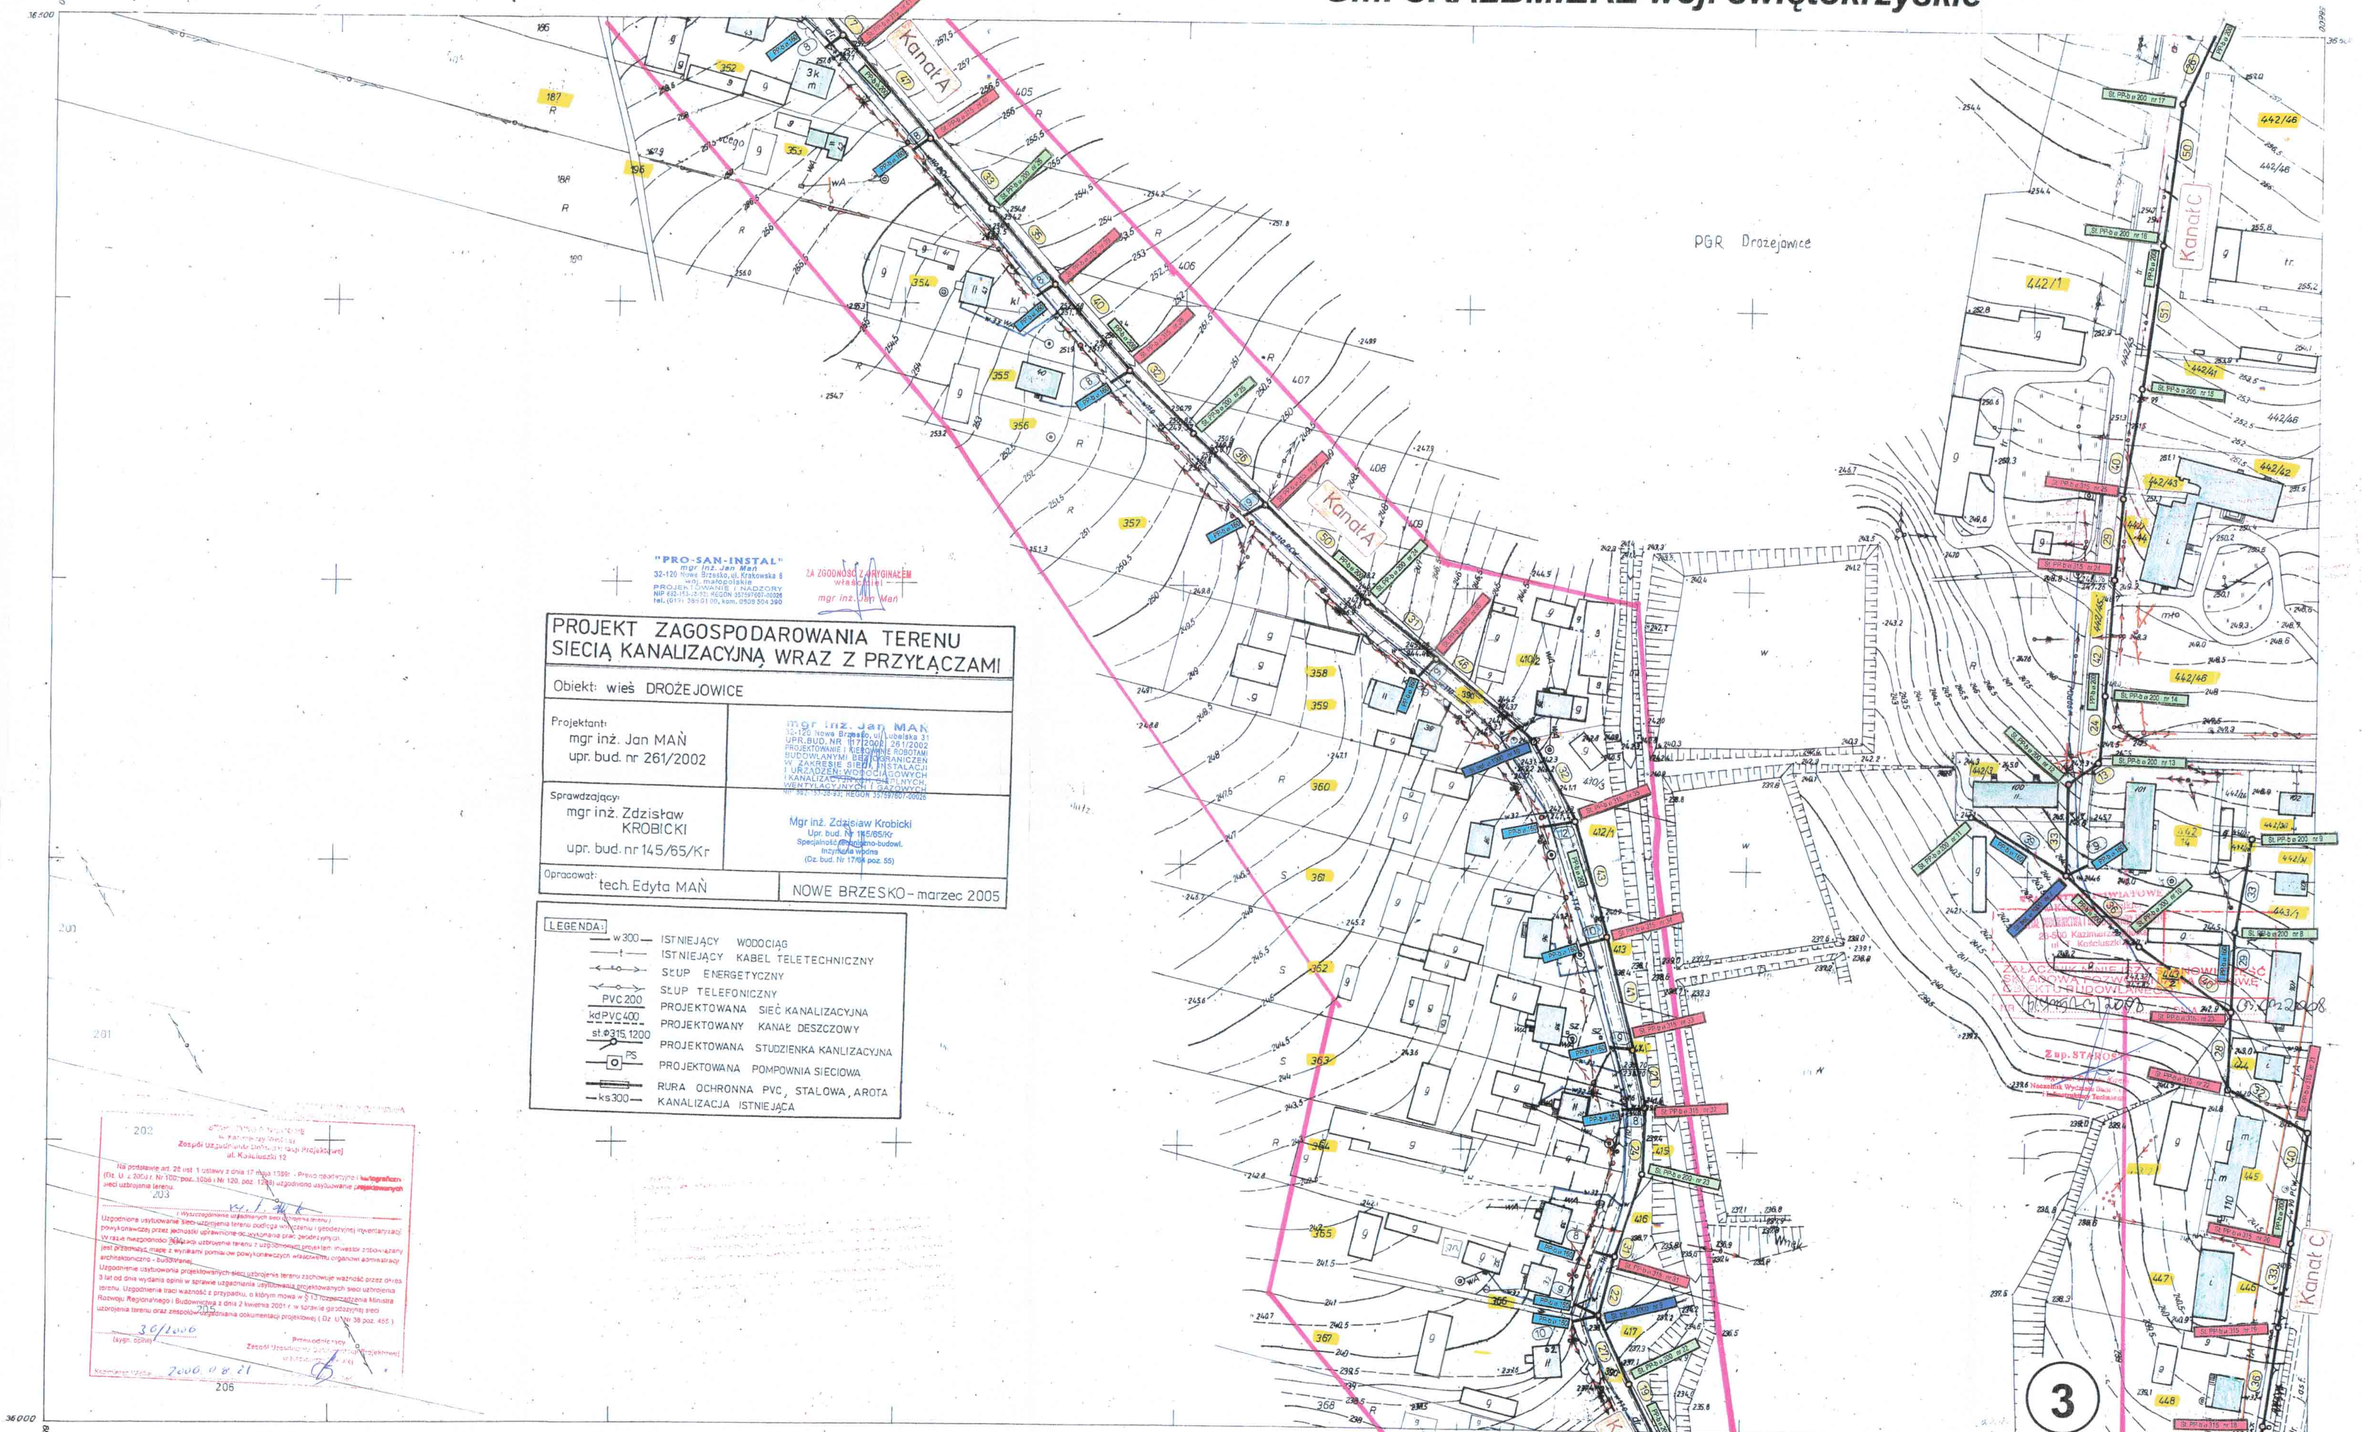

"PRO-SAN-INSTAL"
mgr inż. Jan Man
32-120 Nowe Brzesko, ul. Krakowska 8
woj. małopolskie
PROJEKTOWANIE I NADZORY
NIP 682-153-2-00, REGON 351519760-00026
tel. (014) 361-01-00, kom. 0509 504 390

ZA ZGODNOŚĆ Z ORYGINAŁEM
własnoręczny podpis
mgr inż. Jan Man

PROJEKT ZAGOSPODAROWANIA TERENU SIECIĄ KANALIZACYJNĄ WRAZ Z PRZYŁĄCZAMI

Obiekt: wieś DROŻEJOWICE

Projektant: mgr inż. Jan MAŃ upr. bud. nr 261/2002	mgr inż. Jan MAŃ 32-120 Nowe Brzesko, ul. Lubelska 31 UPR.BUD. NR 261/2002 UPR.BUD. NR 1172/2001 PROJEKTOWANIE I KIEROWANIE ROBOTAMI BUDOWLANYMI BEZ OGRANICZEŃ W ZAKRESIE SIECI, INSTALACJI I URZĄDZEŃ WODOCIĄGOWYCH I KANALIZACYJNYCH ORAZ CIEPLNYCH, WENTYLACYJNYCH I GAZOWYCH NIP 681-151-28-93, REGON 351519760-00026
Sprawdzający: mgr inż. Zdzisław KROBICKI upr. bud. nr 145/65/Kr	Mgr inż. Zdzisław Krobicki Upr. bud. Nr 145/65/Kr Specjalność: inżynieria wodno-budowl. Inżynier Wojewódzki (Dz. bud. Nr 17/69 poz. 55)
Opracował: tech. Edyta MAŃ	NOWE BRZESKO – marzec 2005

LEGENDA:

- w300 — ISTNIEJĄCY WODOCIĄG
- t — ISTNIEJĄCY KABEL TELETECHNICZNY
- SŁUP ENERGETYCZNY
- SŁUP TELEFONICZNY
- PVC 200 — PROJEKTOWANA SIEĆ KANALIZACYJNA
- kdPVC 400 — PROJEKTOWANY KANAŁ DESZCZOWY
- st.ø315 1200 — PROJEKTOWANA STUDZIENKA KANLIZACYJNA
- PS — PROJEKTOWANA POMPOWNIA SIECIOWA
- RURA OCHRONNA PVC, STALOWA, AROTA
- ks300 — KANALIZACJA ISTNIEJĄCA

Zespół Uzgadniania Dokumentacji Projektowej
ul. Kościuszki 12
Na podstawie art. 28 ust 1 ustawy z dnia 17 maja 1989r. - Prawo geodezyjne i kartograficzne (Dz. U. z 2001 r. Nr 100, poz. 1086 i Nr 130, poz. 1389) uzgodniono usytuowanie projektowanych sieci uzbrojenia terenu.
203
Wy. I. Sik
Uzgodnienie usytuowania sieci uzbrojenia terenu podlega wykazaniu i geodezyjnej inwentaryzacji powykonawczej przez jednostki uprawnione do wykonania prac geodezyjnych.
Wy ciąg inwentaryzacji powykonawczej uzbrojenia terenu z uzgodnieniem projektem inwestor zobowiązany jest przekazać, wraz z wykazem pomiarów powykonawczych właściwym organom administracji architektoniczno - budowlanej.
Uzgodnienie usytuowania projektowanych sieci uzbrojenia terenu zachowuje ważność przez okres 3 lat od dnia wydania opinii w sprawie uzgodnienia usytuowania projektowanych sieci uzbrojenia terenu. Uzgodnienia traci ważność z przypadku, o którym mowa w § 17 rozporządzenia Ministra Rozwoju Regionalnego i Budownictwa z dnia 2 kwietnia 2001 r. w sprawie gospodarczej sieci uzbrojenia terenu oraz zespołowego uzgadniania dokumentacji projektowej (Dz. U Nr 39 poz. 455).
205
3.0/1000
(sygn. sprawy)
Przewodniczący Zespołu Uzgadniania Dokumentacji Projektowej
2000. 10. 21
Kielce, dnia
206

MAPA SYTUACYJNO-WYSOKOŚCIOWA

Założona w r. 1980 przez
OKRĘGOWE PRZEDSIĘBIORSTWO GEODEZYJNO KARTOGRAFICZNE W KIELCACH

Kierownik Zakładu Nr.1. Kielce – 1981 r.

163.212.184
1:1000

Gm. SKALBMIERZ
wieś Drożejowice

Aktualizację sytuacyjno-wys. wyk.
VI. 1993 r.

Inwentaryzacja linii telefonicznej i kanał w 1995r geodeta upr. Stefan Wiak
3166-64/95

MAPA DO CELÓW PROJEKTOWYCH
GRANICE NIERUCHOMOŚCI
PRZYJęTE Z EWIDENCJI GRUNTÓW
Zaktualizowano w zakresie sytuacji, rzeźby terenu i urządzeń podziemnych w roku 2002
40-2004 r.
USŁUGI GEODEZYJNE
mgr inż. KRZYSZTOF DRABIK
DONOSY 22, 26-500 Szydłowiec, Gmina Wielka
Uprawn. Nr 16111 NIP 662-115-97-05

STAROSTA POWIATU KAZIMIERSKIEGO
Powiatowy Ośrodek Dokumentacji Geodezyjno-Kartograficznej w Kazimierzy Wielkiej
W obszarze oznaczonym linią czerwoną dokonano aktualizacji treści mapy zasadniczej. Dokumentacja z pomiarów uzgodnieniowo-inwentarzowych do zasobu powiatowego w latach 2002 - 2004 r. i zawierająca [illegible] Niniejsza mapa [illegible] Przyjęto [illegible] na [illegible] wykonywania prac geodezyjnych.
Z up. STAROSTY
Kielce, dnia 24 PAŹ. 2004
Mirosław Oleś
Naczelnik Wydziału Geodezji, Kartografii i Gospodarki Nieruchomościami