



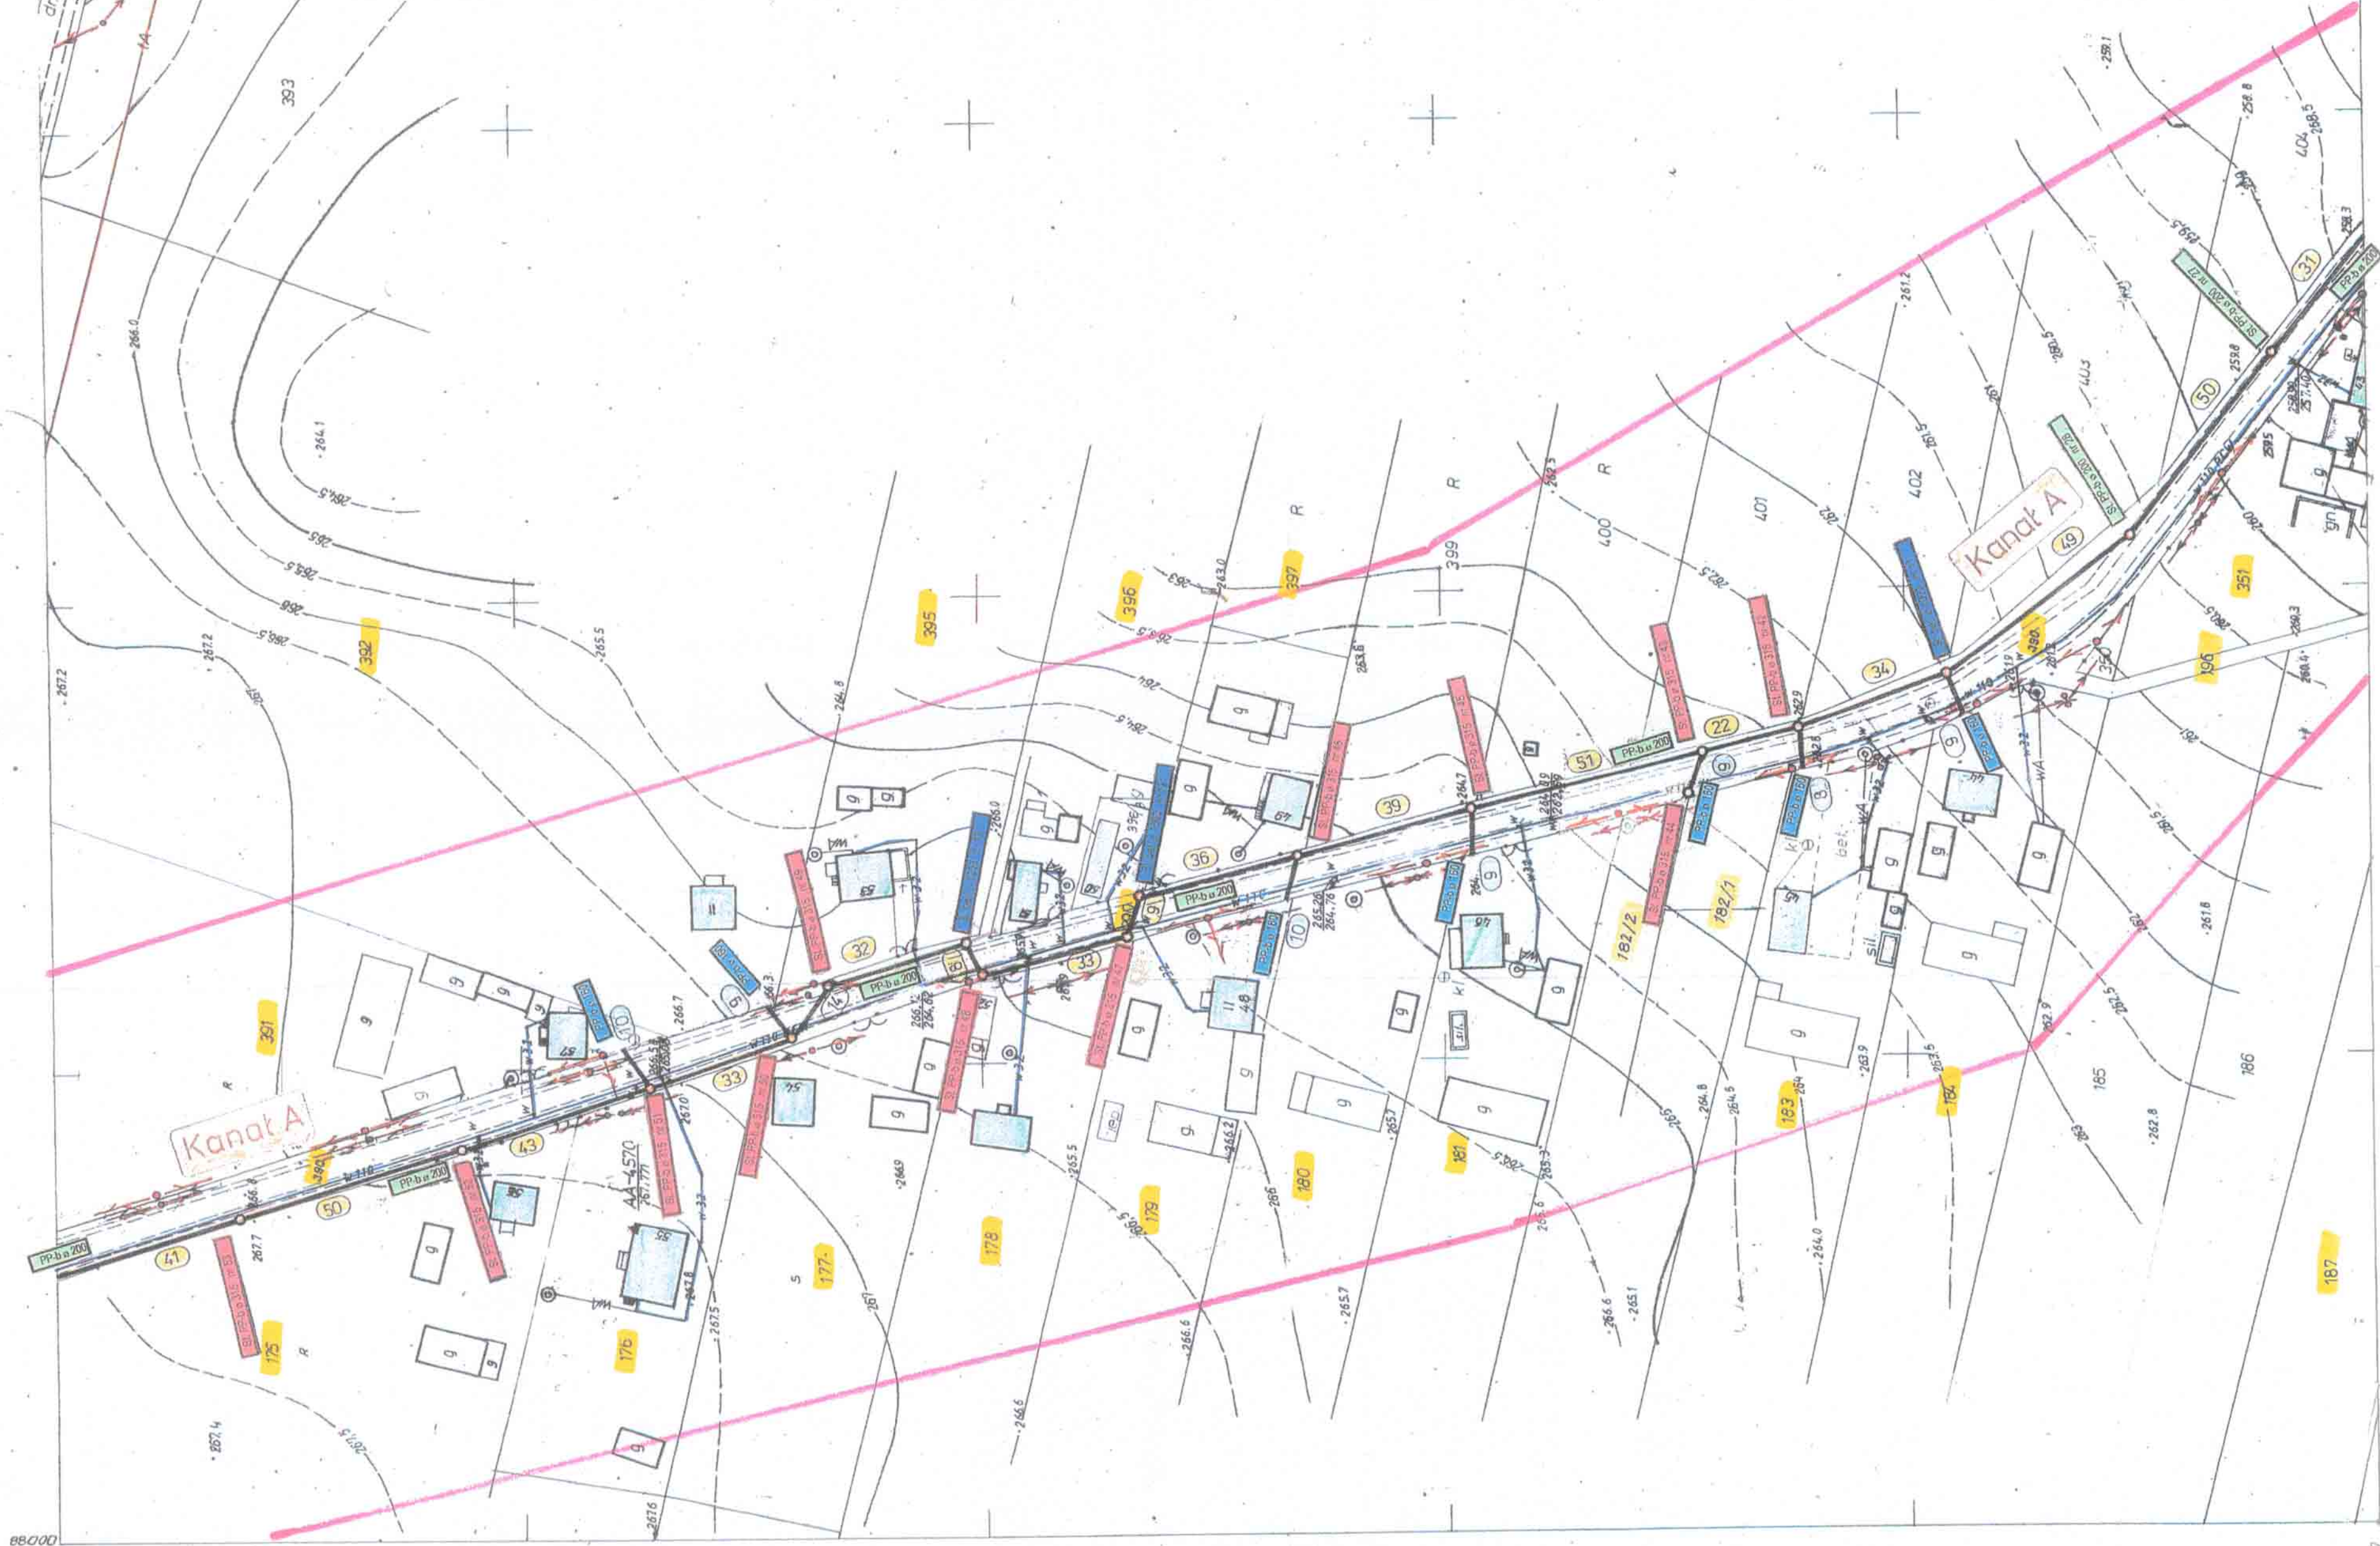

MAPA SYTUACYJNO-WYSOKOŚCIOWA
Złożona w r. 1980 przez
OKRĘGOWE PRZEDSIĘBIORSTWO GEODEZYJNO-
KARTOGRAFICZNE W KIELCACH

163.212.182
1:1000

Kierownik Zakładu Nr 1 Kielec 1981 r.

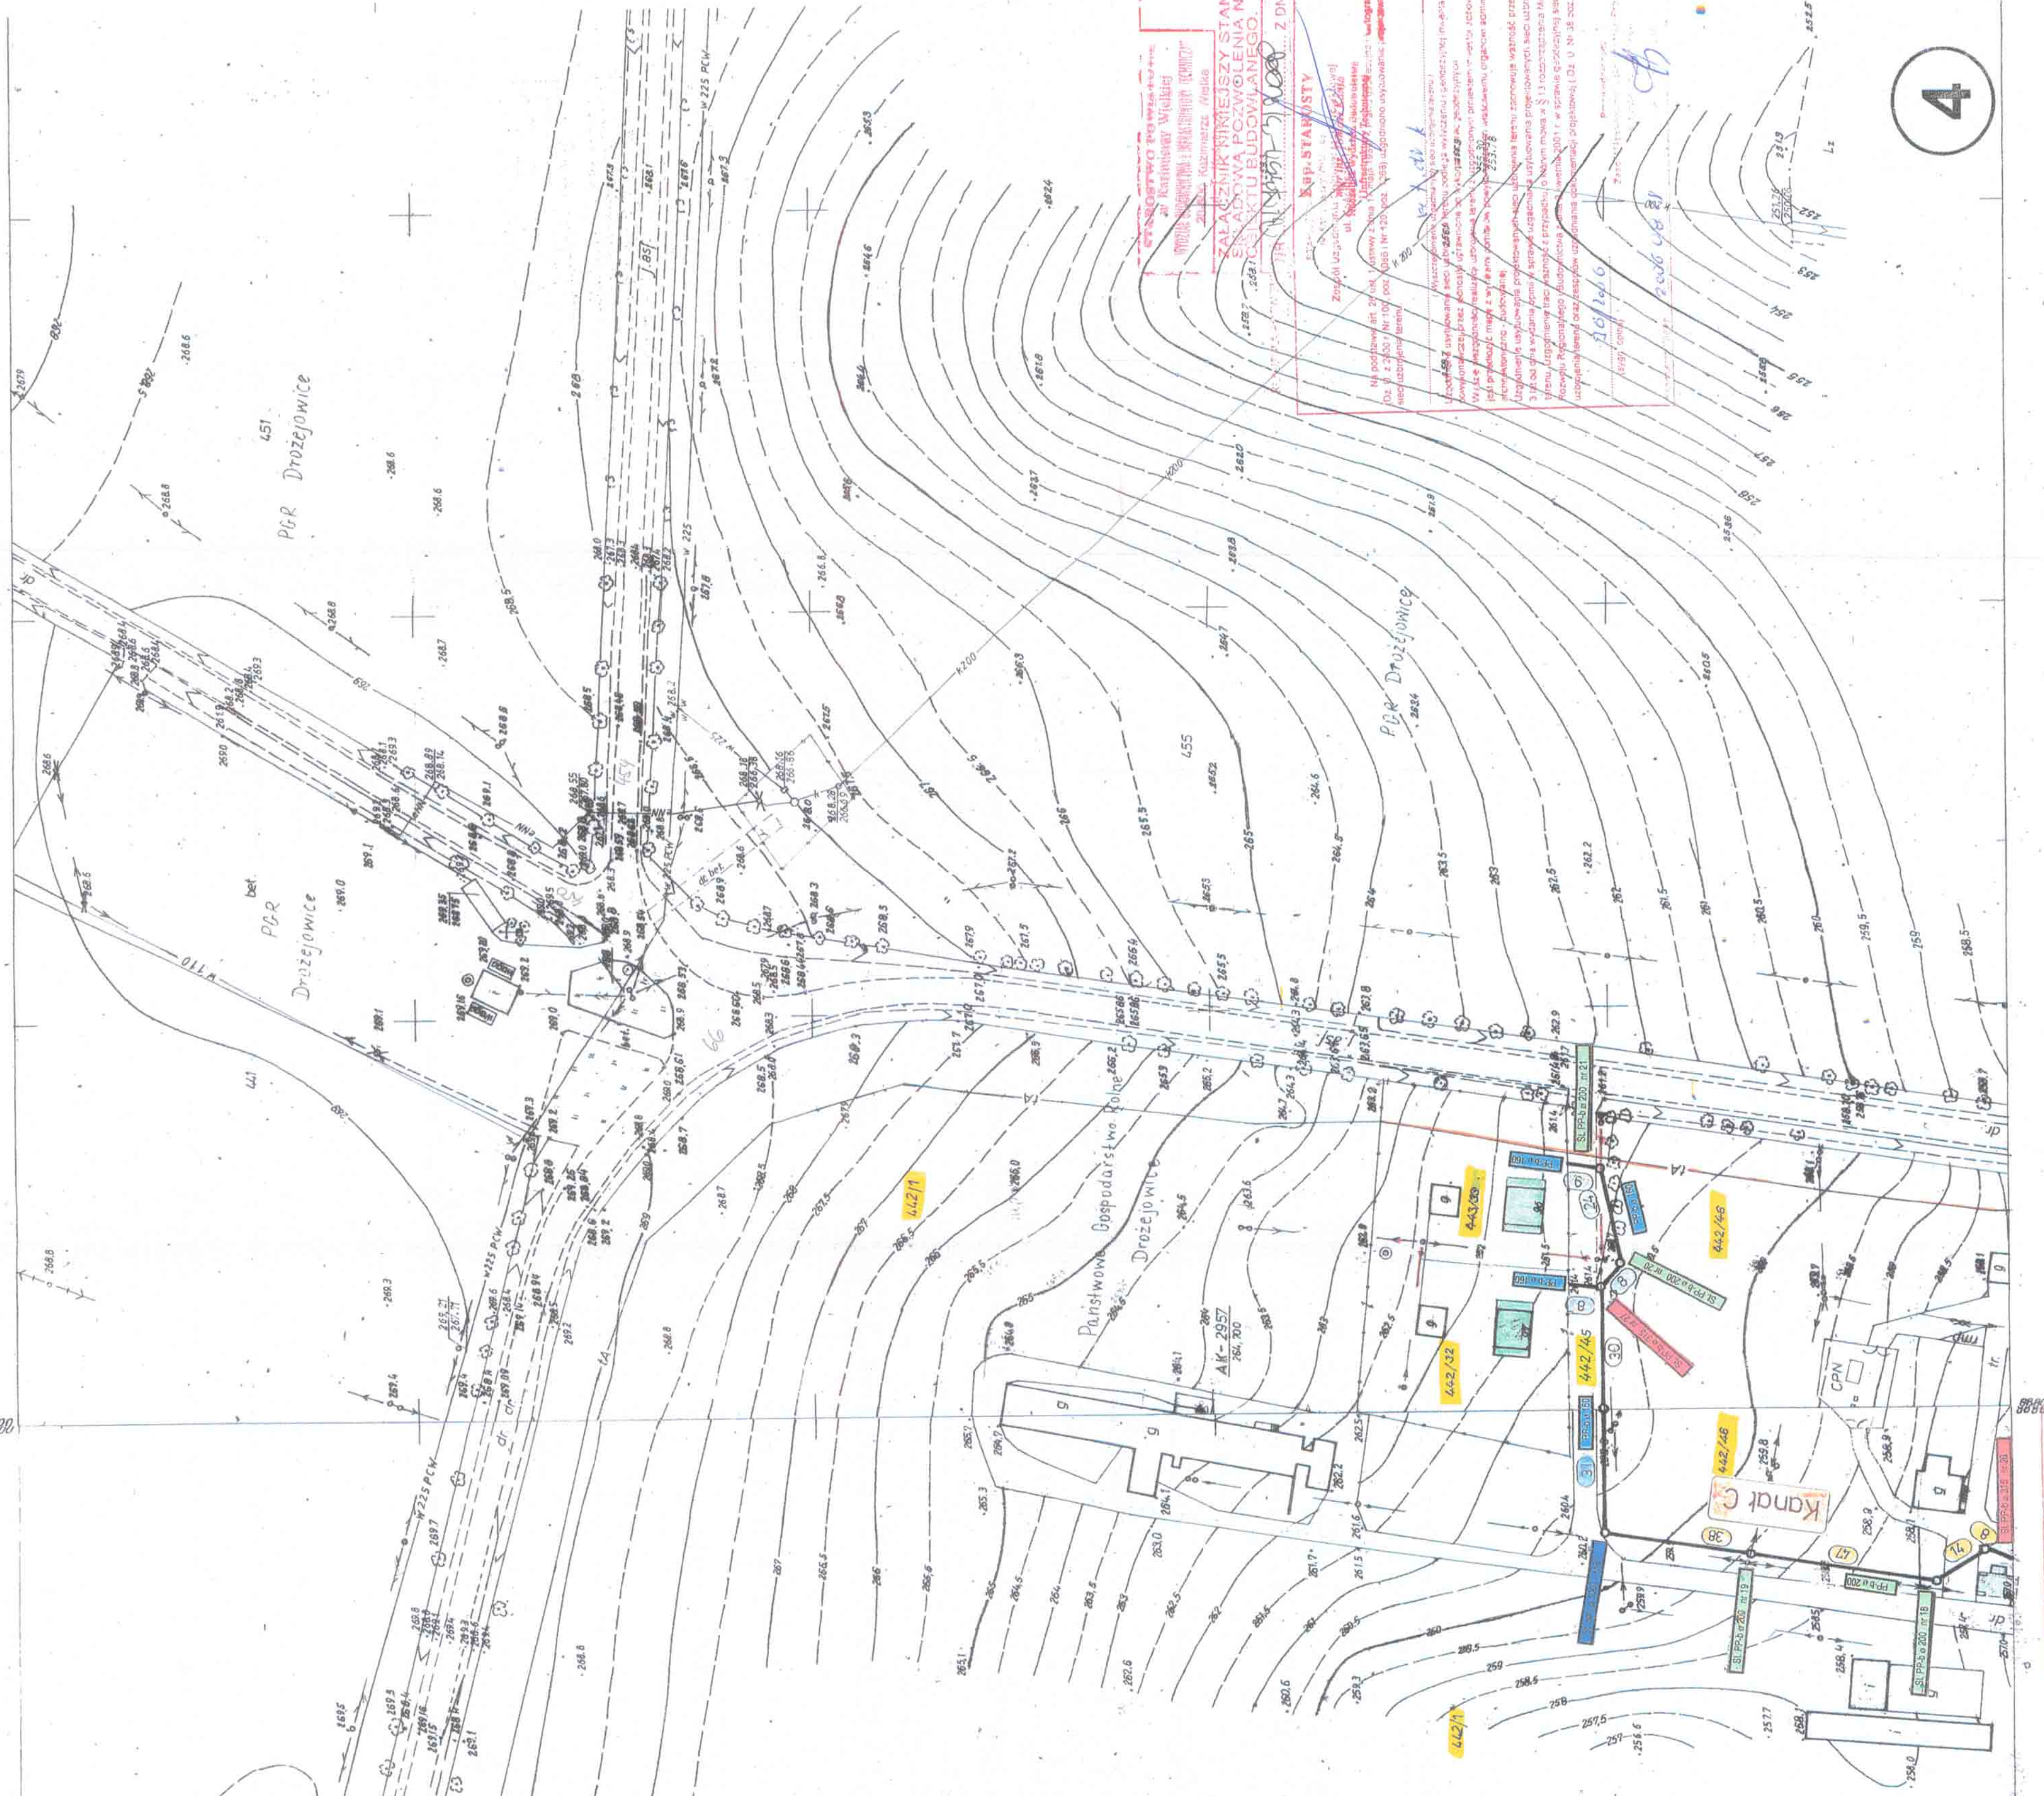

MAPA SYTUACYJNO-WYSOKOŚCIOWA
Złożona w r. 1980 przez
OKRĘGOWE PRZEDSIĘBIORSTWO GEODEZYJNO-
KARTOGRAFICZNE W KIELCACH

163.212.191
1:1000

Kierownik Zakładu Nr 1 Kielec 1981 r.

PROJEKT ZAGOSPODAROWANIA TERENU SIEĆ KANALIZACYJNĄ WRAZ Z PRZYŁĄCZAMI

Obiekt: wieś DROŻEJOWICE	
Projektant: mgr inż. Jan MAŃ upr. bud. nr 261/2002	
Sprawozdawca: mgr inż. Zdzisław KROBICKI upr. bud. nr 145/65/Kr	
Opracował: tech. Edyta MAŃ	NOWE BRZESKO - marzec 2005

LEGENDA	
— w 300 —	ISTNIEJĄCY WODOCĄS
— i —	ISTNIEJĄCY KABEL TELETECHNICZNY
— s —	SŁUP ENERGETYCZNY
— t —	SŁUP TELEFONICZNY
— pvc 200 —	PROJEKTOWANA SIEĆ KANALIZACYJNA
— pvc 400 —	PROJEKTOWANY KANAŁ DESZCZOWY
— st 630/1200 —	PROJEKTOWANA STUDZIENKA KANALIZACYJNA
— ps —	PROJEKTOWANA POMPOWIA SIĘCOWA
— r —	RURA OCHRONNA PVC, STALOWA, AROTA
— ks 300 —	KANALIZACJA ISTNIEJĄCA

WYKONANIE PRAC
PRACOWNIA
mgr inż. Jan MAŃ

Pomiar sytuacyjny 9/11 wys. wyk.
9/11 Kielec w m.c. VI. 1980 r.



