


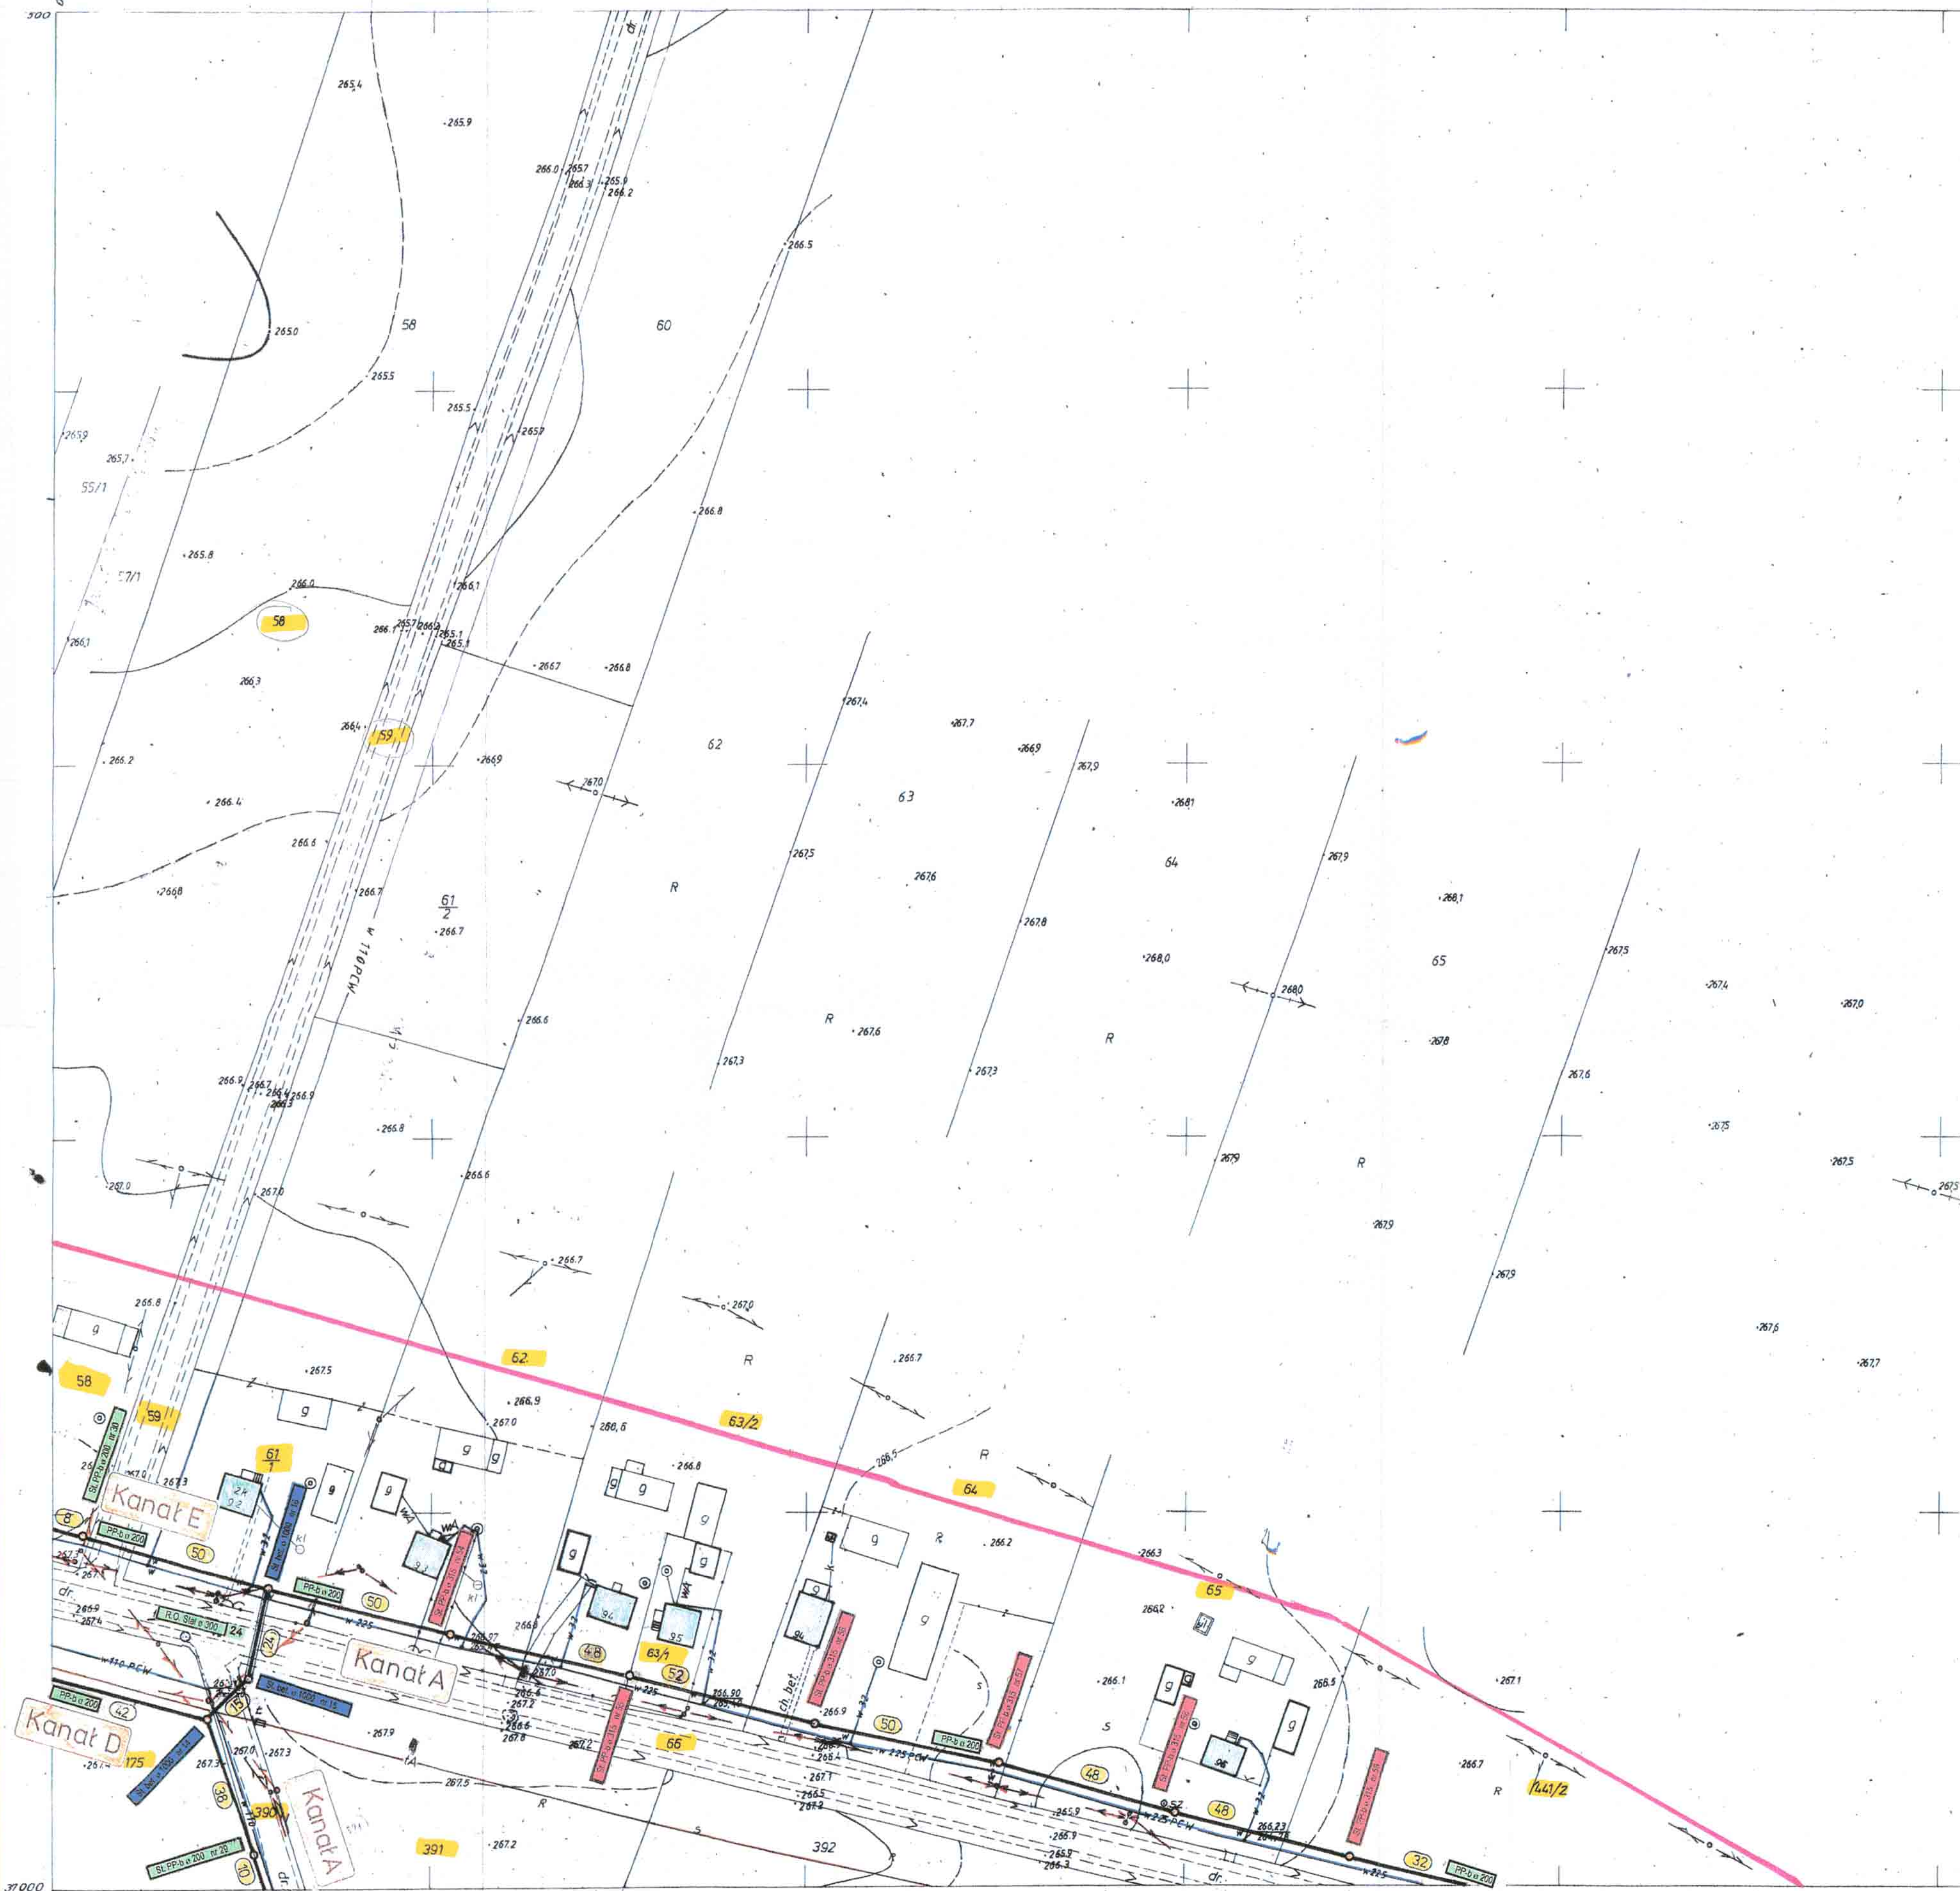

PROJEKT ZAGOSPODAROWANIA TERENU
SIECIĄ KANALIZACYJNĄ, WRAZ Z PRZYŁĄCZAMI

Obiekt: wieś DROŻEJOWICE

Projektant:
mgr inż. Jan MAŃ
upr. bud. nr 261/2002

Sprawdzający:
mgr inż. Zdzisław
KROBICKI
upr. bud. nr 145/65/Kr

Opracował: tech. Edyta MAŃ

NOWE BRZESKO - marzec 2005

LEGENDA:	
	w 300 - ISTNIEJĄCY WODOCIĄG
	— — — — — ISTNIEJĄCY KABEL TELETECHNICZNY
	— — — — — SKŁUP ENERGETYCZNY
	— — — — — SKŁUP TELEFONICZNY
	PVC 200 - PROJEKTOWANA SIĘĆ KANALIZACYJNA
	kd PVC 400 - PROJEKTOWANY KANAŁ DESZCZOWY
	st. 6315 1200 - PROJEKTOWANA STUDZIENKA KANIZACYJNA
	— — — — — PROJEKTOWANA POMPOWNIKA
	RURA OCHRONNA PVC, STALOWA, AROTA - KANALIZACJA ISTNIEJĄCA
	ks 300 -

163.212.134
1:1000

MAPA SYTUACYJNO-WYSOKOŚCIOWA

Założona w r. 1980 przez
OKRĘGOWE PRZEDSIĘBIORSTWO GEODEZYJNO-
KARTOGRAFICZNE W KIELCACH

Kierownik Zakładu Nr.1

Kielce 1980 r.

Inwentaryzacje linii telefonicznej
wykonał w 1995r. geodeta upr. Stefan
Marzec 3166-64/95

Gm. SKALBMIERZ
wieś Drożejowice

MAPA DO *Intencja* PROJEKTOWYCH
GRANICE NIETRUCHOMOŚCI
PRZYJĘTE Z EWIDENCJI GRUNTÓW

USŁUGI GEODEZYJNE
DOROSY 82, 28-600 Kazimierza Wielka
Uroczyście Ak 161 97-05 662-115-97-05

mgr inż. Jan Wrona