


PROJEKT ZAGOSPODAROWANIA TERENU SIECIĄ KANALIZACYJNĄ WRAZ Z PRZYŁĄCZAMI

Objekt: wieś DROŻEJOWICE	
Projektant: mgr inż. Jan MAŃ upr. bud. nr 261/2002	mgr inż. Jan MAŃ 32-120 Nowe Brzesko, ul. Karkowa 5 tel. 0171 365 01 01, 0171 365 01 02 fax 0171 365 01 03, 0171 365 01 04 e-mail: jan.mani@prosan-instal.pl
Sprawdzający: mgr inż. Zdzisław KROBICKI upr. bud. nr 145/65/Kr	Mgr inż. Zdzisław Krobicki Up. bud. Nr 145/65/Kr Specjalność: Inżynieria budowlana Inżynier (Dz. bud. Nr 17/64 poz. 05)
Opracował: tech. Edyta MAŃ	NOWE BRZESKO - marzec 2005

LEGENDA:	
— w 300 —	ISTNIEJĄCY WODOCIĄG
— t —	ISTNIEJĄCY KABEL TELETECHNICZNY
— e —	SŁUP ENERGETYCZNY
— t —	SŁUP TELEFONICZNY
— kd PVC 200 —	PROJEKTOWANA SIEĆ KANALIZACYJNA
— st. 0.315, 1200 —	PROJEKTOWANY KANAŁ DESZCZOWY
— PS —	PROJEKTOWANA STUDZIENKA KANALIZACYJNA
— P —	PROJEKTOWANA POMPOWNIA SIECIOWA
— ks 300 —	RURA OCHRONNA PVC, STAŁOWA, AROTA
— —	KANALIZACJA ISTNIEJĄCA

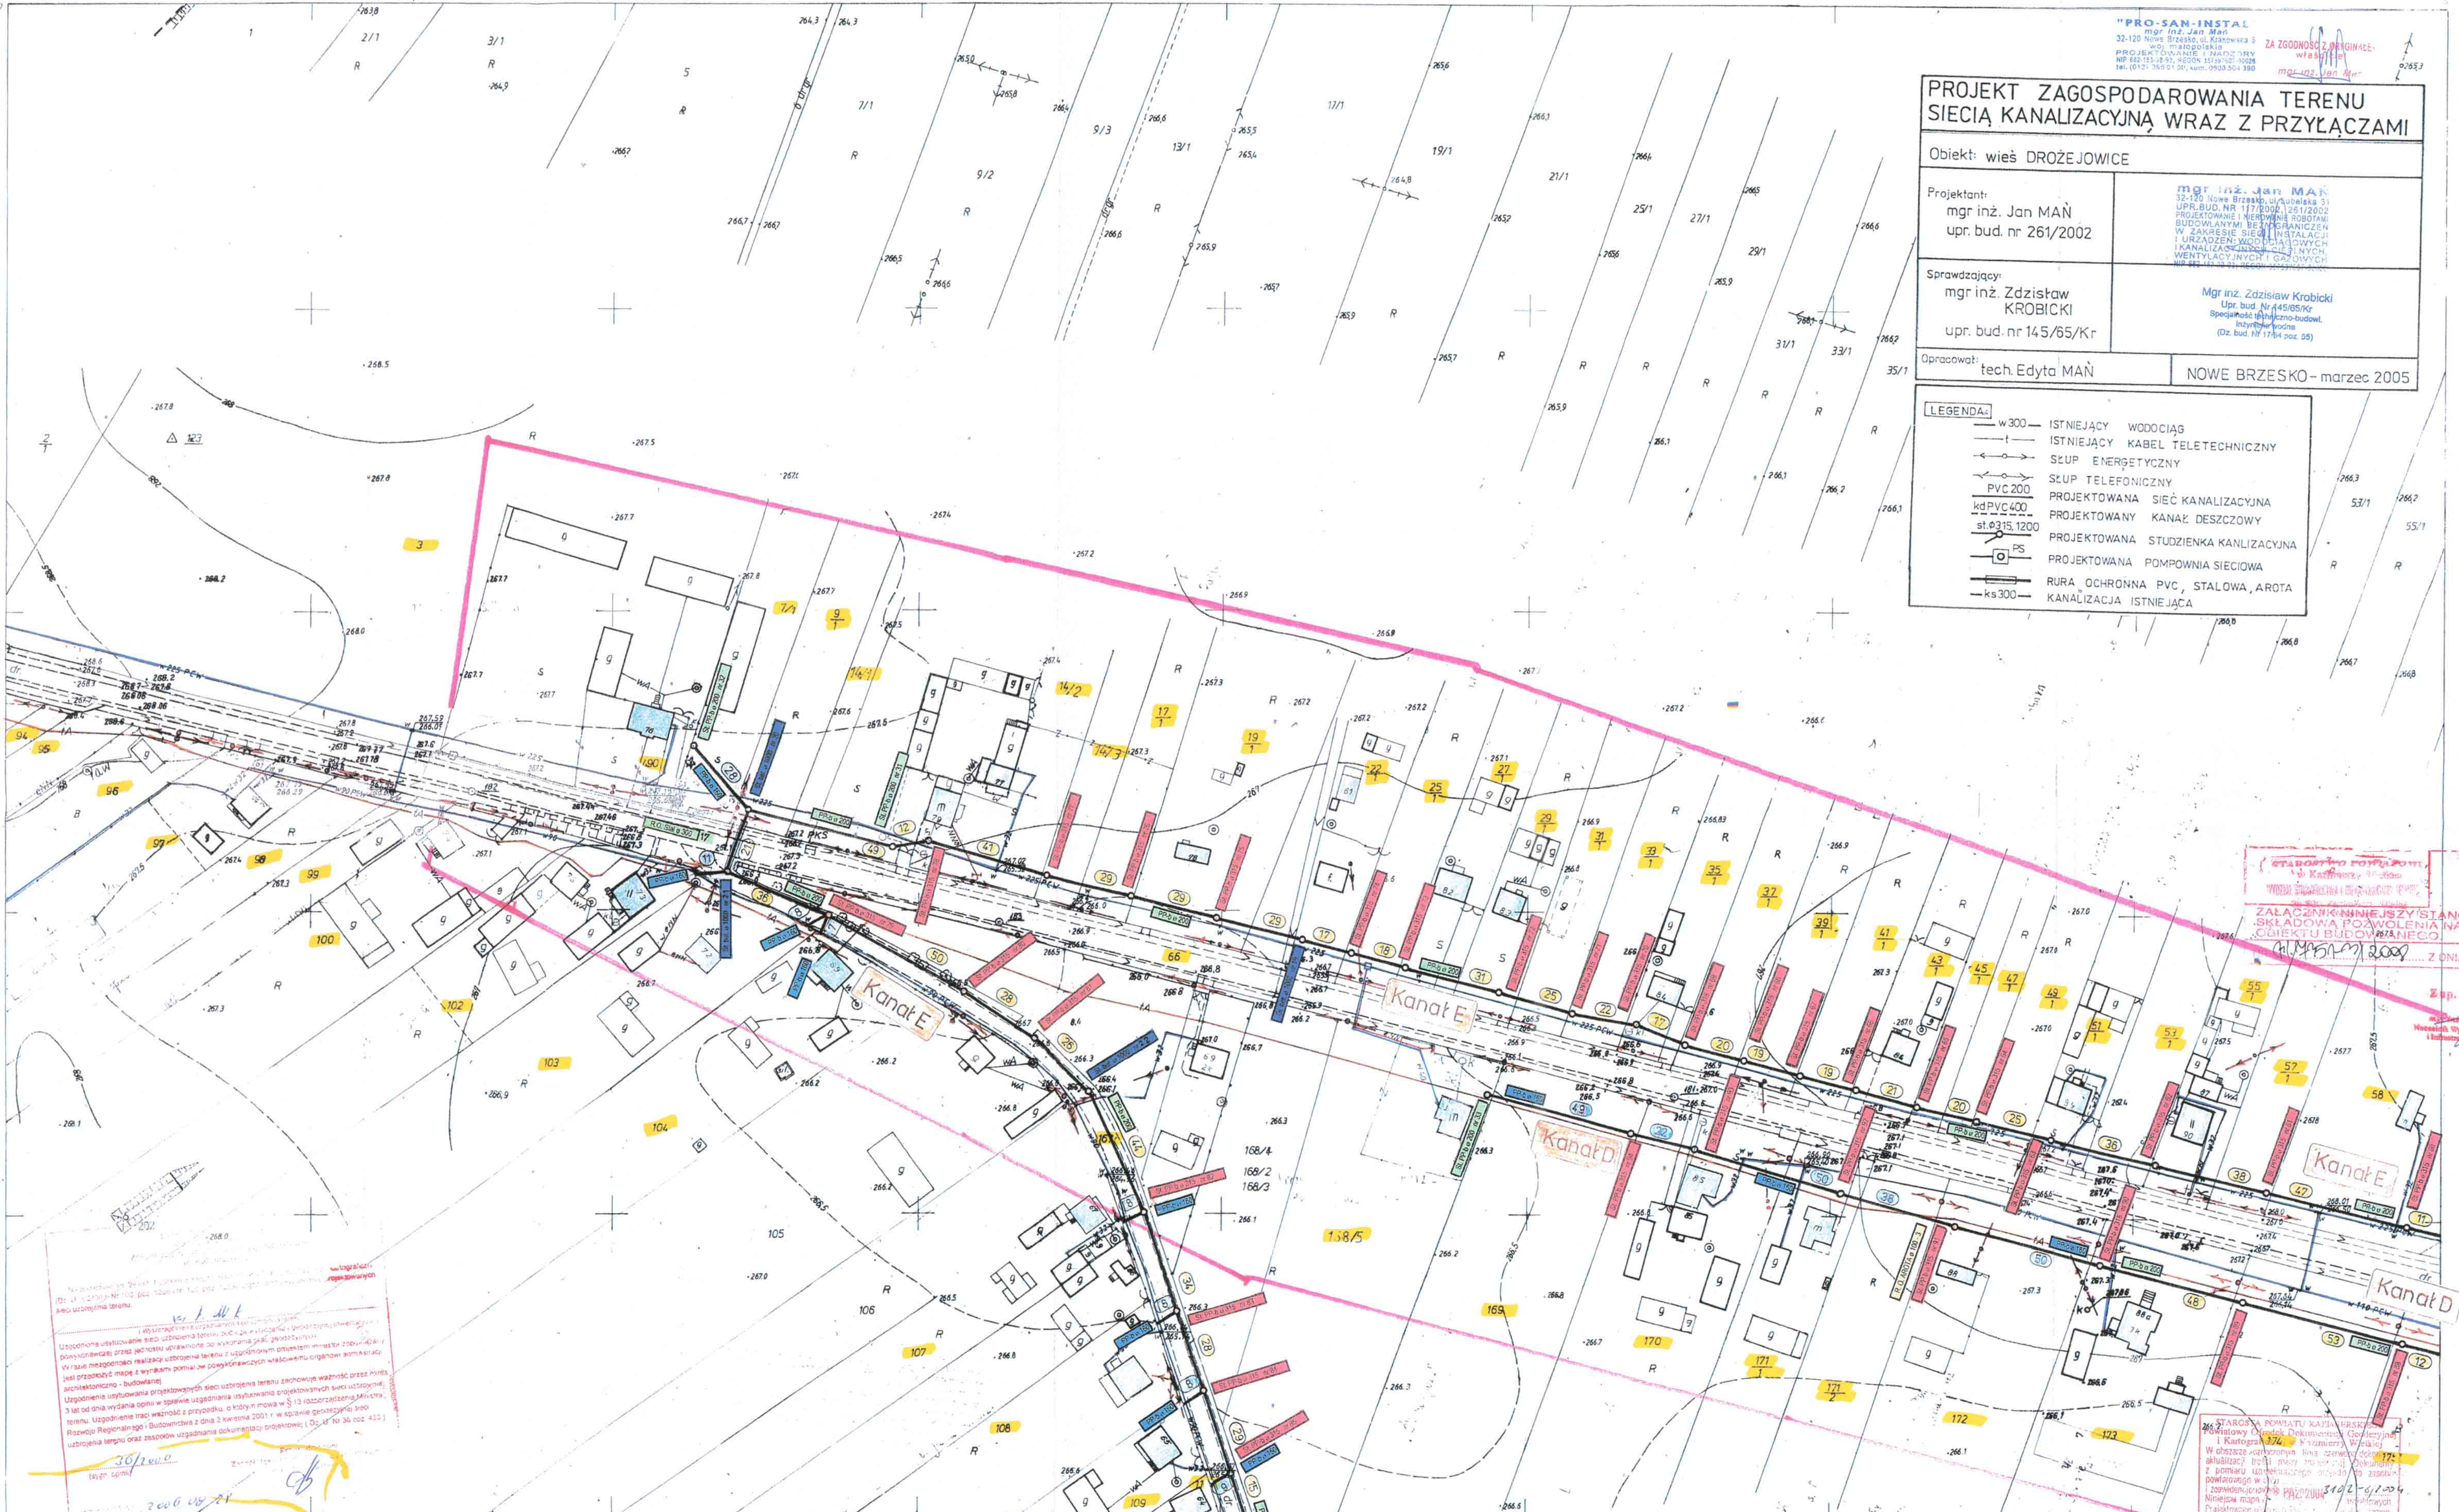

STANOWIŁO PODSTAWĘ
WYKONANIA PRAC
ZŁĄCZENIEM NINIEJSZY STANOWI CZĘŚĆ
SKŁADOWĄ POZWOLENIA NA BUDOWĘ
OBJEKTU BUDOWLANEGO
Z DNIA 03.03.2005

Z up. STANISŁAW
Kamieński
Inżynier Techniczny

STANOWIŁO PODSTAWĘ
WYKONANIA PRAC
ZŁĄCZENIEM NINIEJSZY STANOWI CZĘŚĆ
SKŁADOWĄ POZWOLENIA NA BUDOWĘ
OBJEKTU BUDOWLANEGO
Z DNIA 03.03.2005

Z up. STANISŁAW
Kamieński
Inżynier Techniczny

Pomiar uzupełniający syl. wys. wyk.
BPK Kielce, 2005, VII-1990

PRZYJĘTĄ Z EVIDENCJI GRUNTÓW
Aktualizację syl. wys. wyk.

USTALENIA GEODEZYJNE
DONOSY 82, 28-500 Kielce
Kierownik Zakładu Nr. 1
Kielce 1981 r.

MAPA SYTUACYJNO-WYSOKOŚCIOWA

Założona w r. 1980 przez

OKRĘGOWE PRZEDSIĘBIÓRSTWO GEODEZYJNO-
KARTOGRAFICZNE W KIELCACH

Kierownik Zakładu Nr. 1

Kielce 1981 r.

163.212.133
1:1000