


Gm. SKALBMIERZ woj. świętokrzyskie

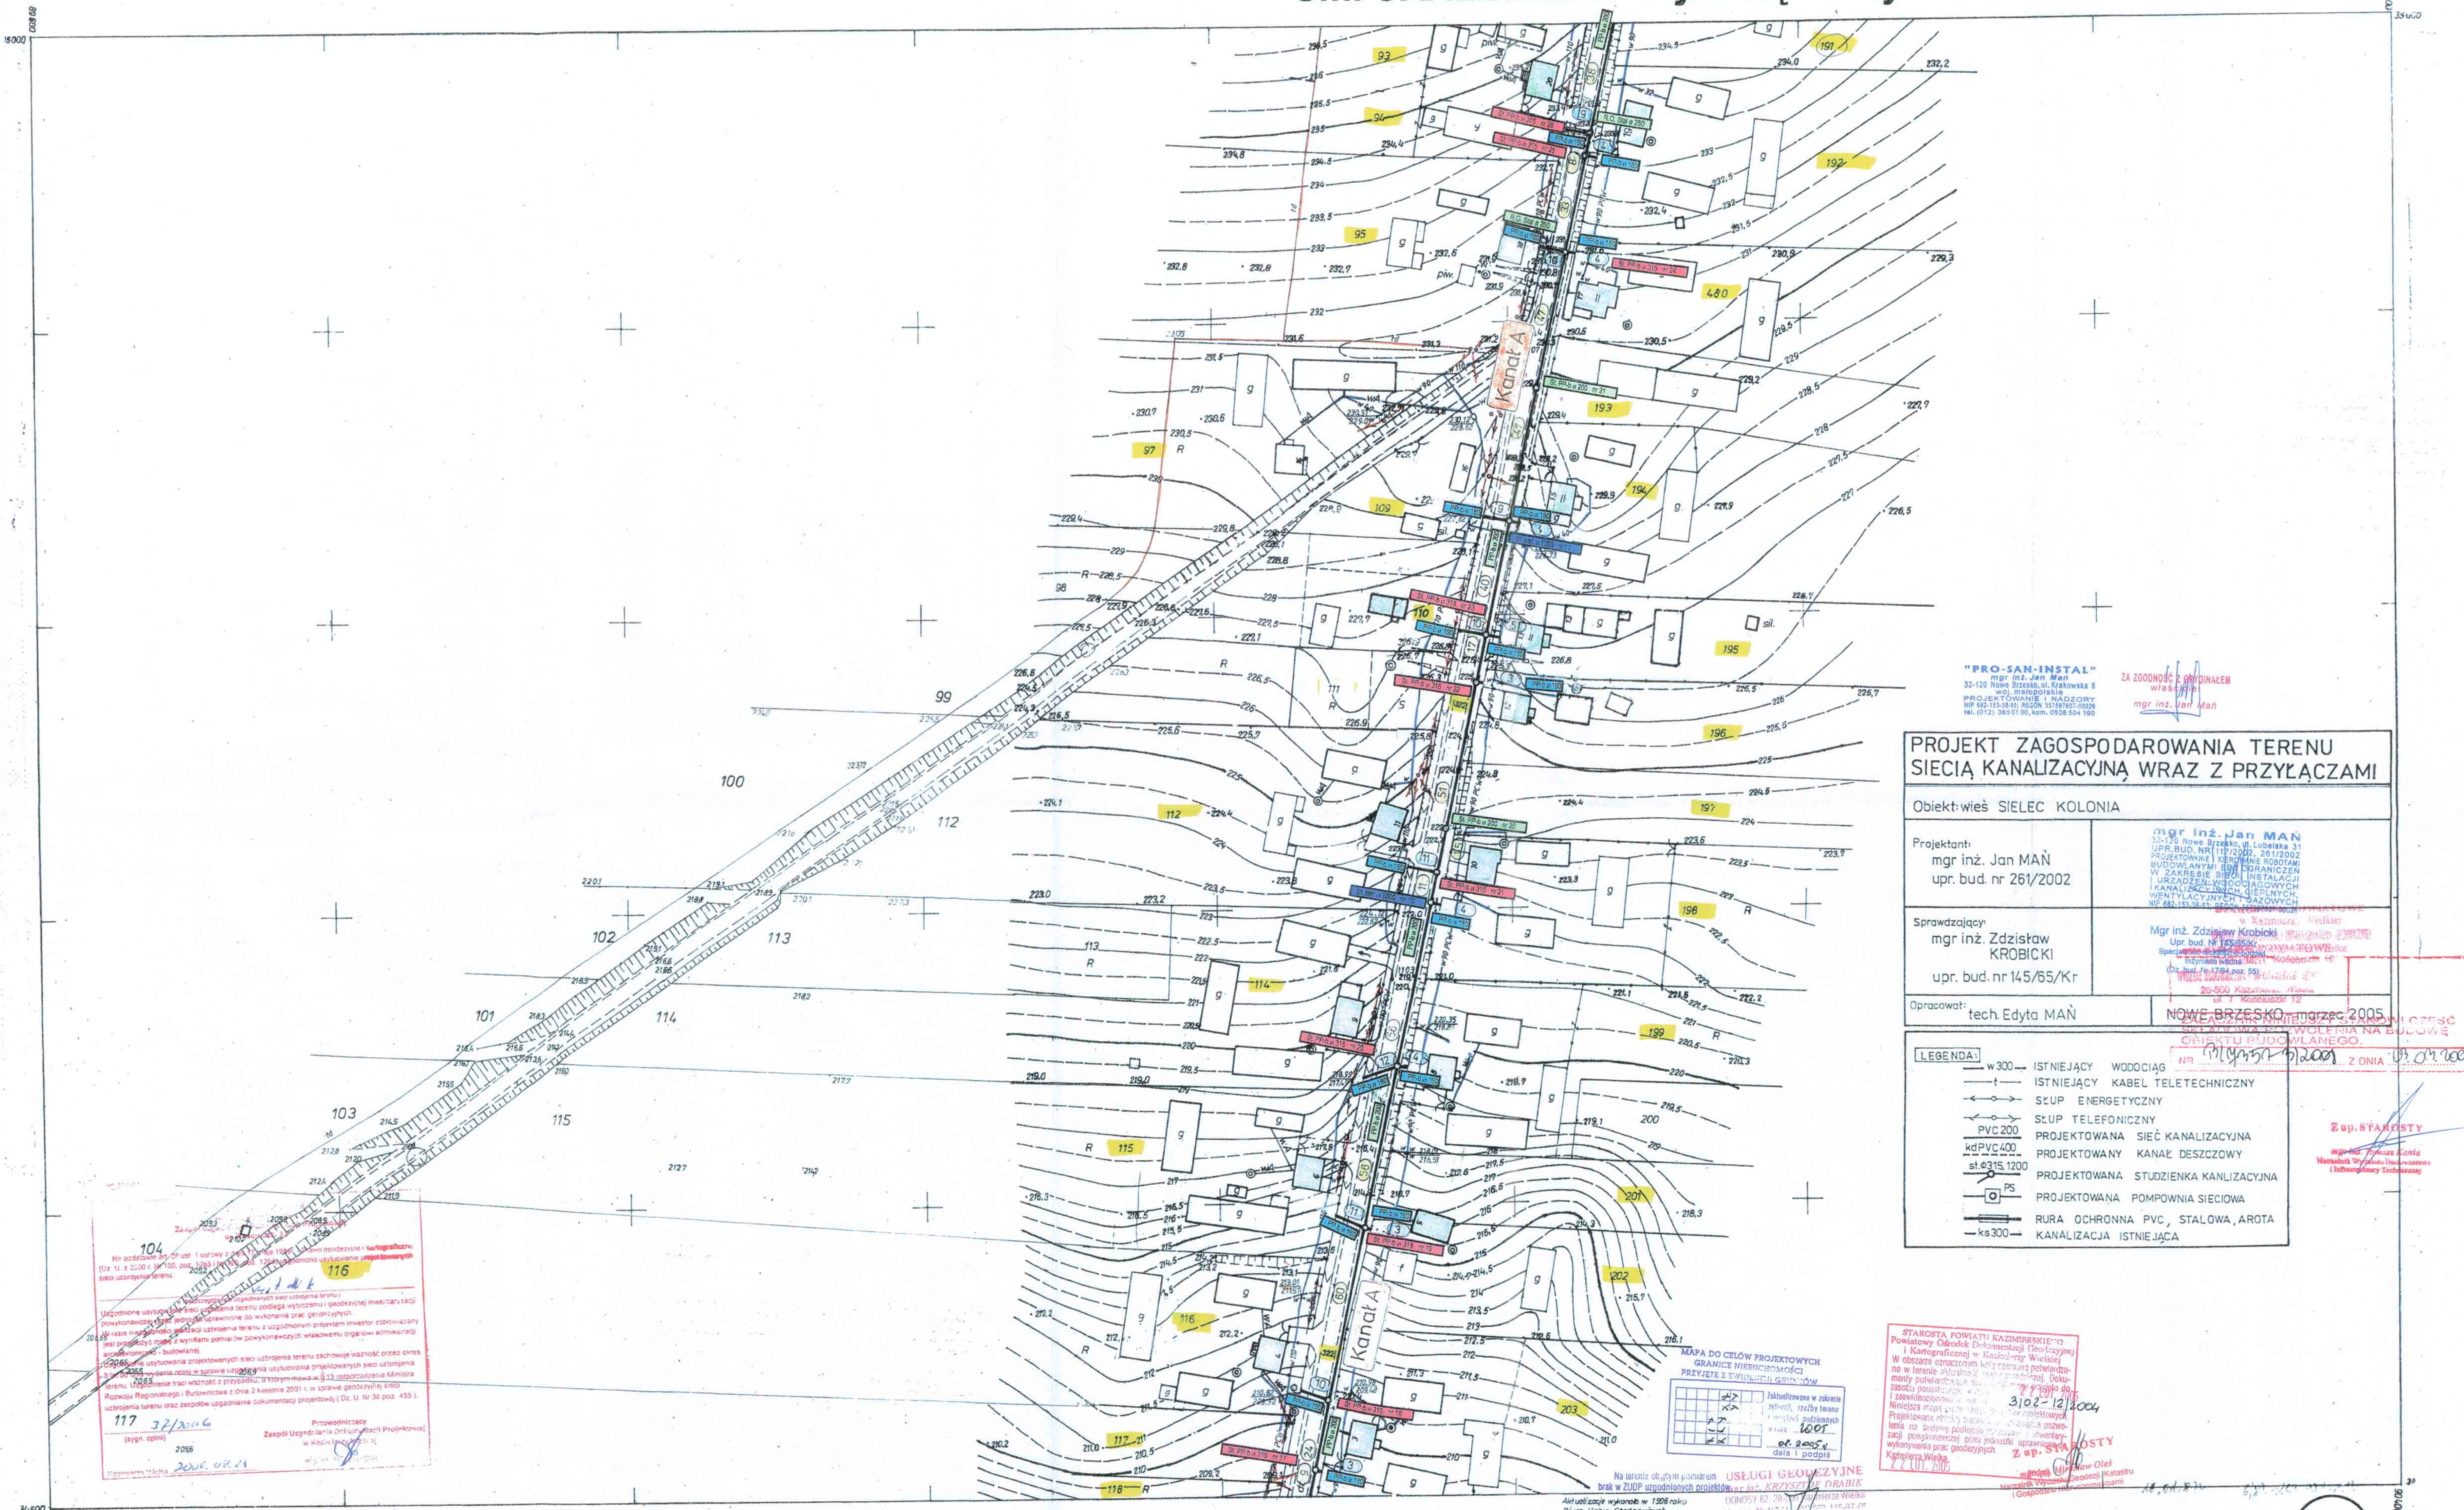

"PRO-SAN-INSTAL"
mgr inż. Jan Mań
32-120 Nowe Brzesko, ul. Krakowska 8
woj. małopolska
PROJEKTOWANIE I NADZORY

ZA ZGODNOŚĆ Z ORYGINAŁEM
mgr inż. Jan Mań

PROJEKT ZAGOSPODAROWANIA TERENU SIECIĄ KANALIZACYJNĄ WRAZ Z PRZYŁĄCZAMI

Objekt: wieś SIELEC KOLONIA	
Projektant: mgr inż. Jan MAŃ upr. bud. nr 261/2002	mgr inż. Jan MAŃ 32-120 Nowe Brzesko, ul. Lubelska 31 UPR. BUD. NR 119/2002, 261/2002 PROJEKTOWANIE I NADZORY BUDOWLANIEM I KIEROWNIEM ROBÓT W ZAKRESIE SIŁ OGRANICZEN I URZĄDZENIACH INSTALACJI KANALIZACYJNYCH, Ciepłych KANALIZACYJNYCH, SĄDOWYCH
Opracował: tech. Edyta MAŃ	NOWE BRZESKO, marzec 2005

LEGENDA:	
— w 300 —	ISTNIEJĄCY WODOCIĄG
— t 300 —	ISTNIEJĄCY KABEL TELETECHNICZNY
— e 300 —	SZUP ENERGETYCZNY
— f 300 —	SZUP TELEFONICZNY
— k 300 —	PROJEKTOWANA SIEĆ KANALIZACYJNA
— kd 300 —	PROJEKTOWANY KANAŁ DESZCZOWY
— st 300 —	PROJEKTOWANA STUDZIENKA KANALIZACYJNA
— ps 300 —	PROJEKTOWANA POMPOWNIA SIECIOWA
— r 300 —	RURA OCHRONNA PVC, STALOWA, AROTA
— ks 300 —	KANALIZACJA ISTNIEJĄCA

2056
2006.04.24
Przewodniczący

MAPA DO CELÓW PROJEKTOWYCH
GRANICE NIERUCHOMOŚCI
I KARTOGRAFICZNEJ
31.02.12.2004
mgr inż. Jan Mań

USŁUGI GEODEZYJNE
mgr inż. Krzysztof DRABIK
Na terenie obecnym planem
brak w ZUPC uzgodnionych projektów
11.04.2005
mgr inż. Krzysztof Drabik

163.214.042
1:1000

MAPA SYTUACYJNO-WYSOKOŚCIOWA
Założona w r. 1980 przez
OKRĘGOWE PRZEDSIĘBIORSTWO GEODEZYJNO-
KARTOGRAFICZNE W KIELCACH

Gm. SKALBMIERZ
wieś SIELEC

4