


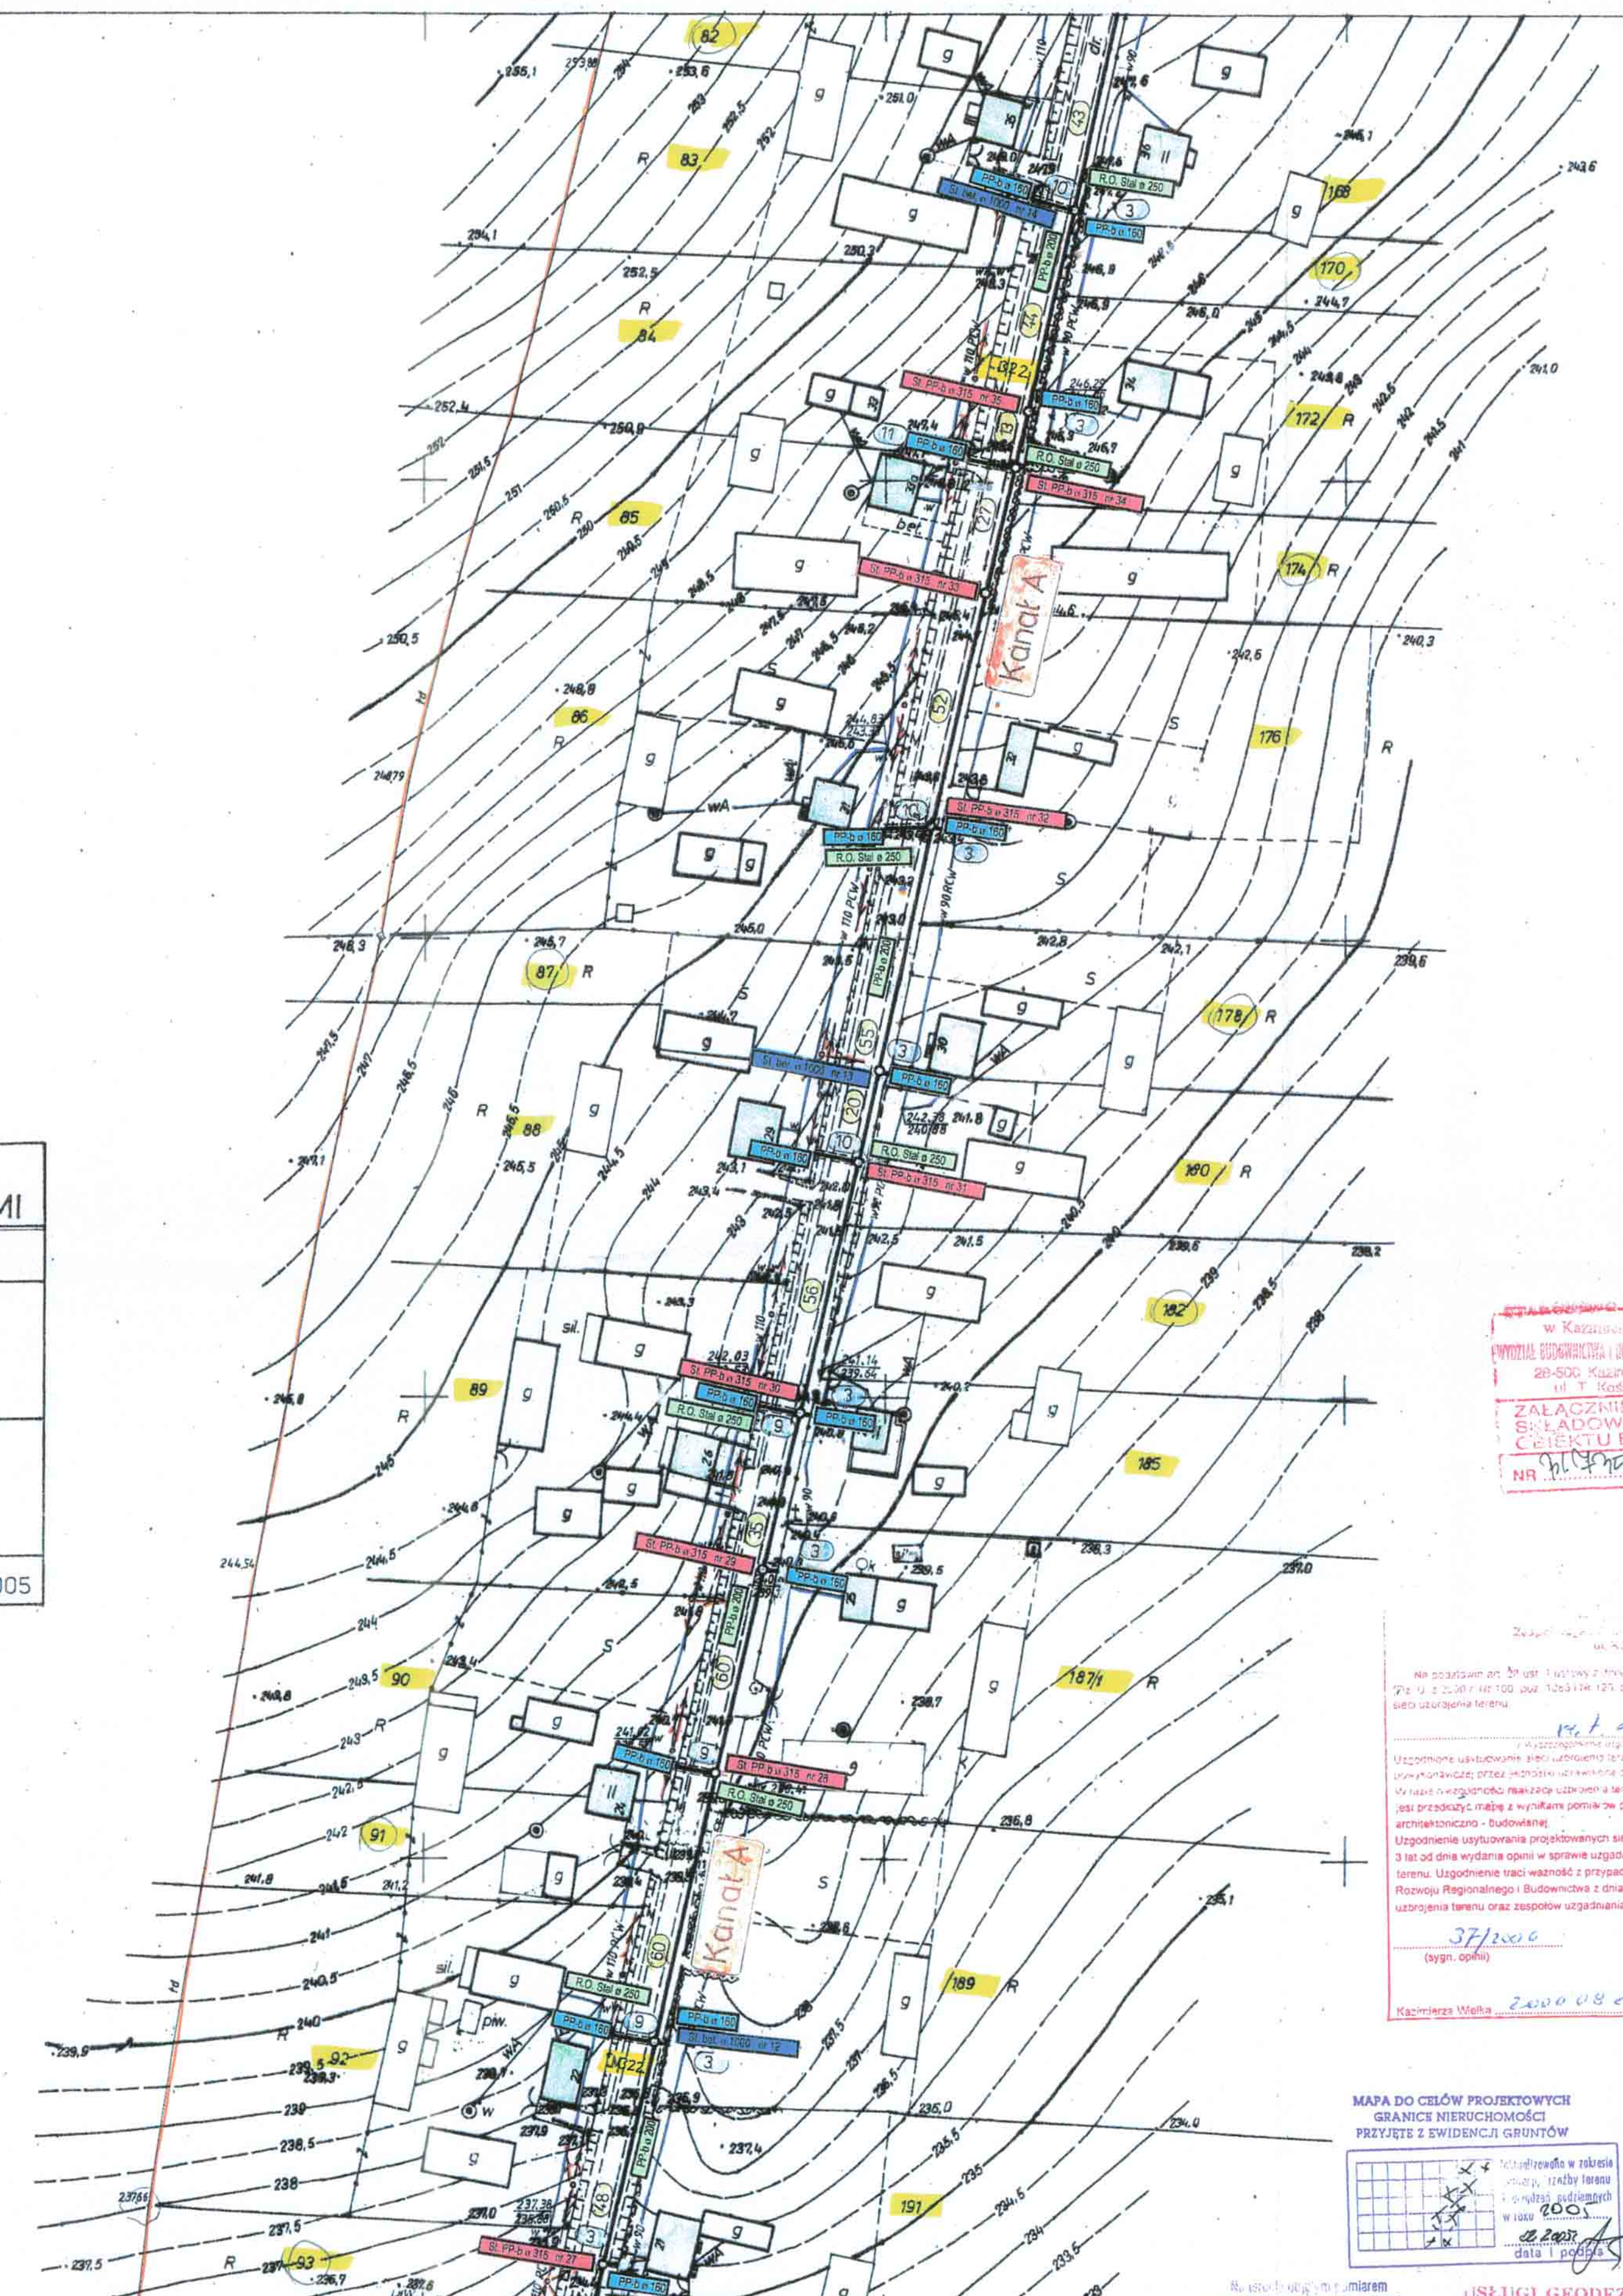

"PRO-SAN-INSTAL"
mgr inż. Jan Mań
32-120 Nowe Brzesko, ul. Krakowska 8
woj. małopolskie
PROJEKTOWANIE I NADZORY
NIP 682-153-38-93; REGON 357597807-00026
tel. (012) 365 01 00, kom. 0808 504 390

ZA ZGODNOŚĆ Z ORYGINAŁEM
właściciel
mgr inż. Jan Mań

PROJEKT ZAGOSPODAROWANIA TERENU
SIECIĄ KANALIZACYJNĄ WRAZ Z PRZYŁĄCZAMI

Obiekt: wieś SIELEC KOLONIA

Projektant:
mgr inż. Jan MAŃ
upr. bud. nr 261/2002

mgr inż. Jan MAŁY
32-120 Nowe Brzesko, ul. Lubelska
UPR. BUD. NR 177/2002 261/2002
PROJEKTOWANIE I NIERUCHOMOŚCI
BUDOWLANYM BEZ OGRANICZEN
W ZAKRESIE SIEDŁA, INSTALACJI
I URZĄDZEN: WODOCIĄGOWYCH
I KANALIZACYJNYCH, CIEPŁYCH
WENTYLACYJNYCH I GAZOWYCH
NIP 682-150-38-93; REGON 357597607-00029

Sprawdzający:
mgr inż. Zdzisław
KROBICKI
upr. bud. nr 145/65/Kr

Mgr inż. Zdzisław Krobic
Upr. bud. Nr 145/65/Kr
Specjalność techniczno-budowl.
Inżynieria wodna
(Dz. bud. Nr 17/64 poz. 55)

Opracował: tech. Edyta MAŃ

NOWE BRZESKO – marzec 2005

LEGENDA:

- | | | |
|---|--------------------|---------------------------------------|
|  | w 300 | ISTNIEJĄCY WODOCIĄG |
|  | t | ISTNIEJĄCY KABEL TELETECHNICZNY |
|  | Stup Energetyczny | Stup Energetyczny |
|  | Stup Telegraficzny | Stup Telegraficzny |
|  | PVC 200 | PROJEKTOWANA SIĘĆ KANALIZACYJNA |
|  | kd PVC 400 | PROJEKTOWANY KANAŁ DESZCZOWY |
|  | st 315, 1200 | PROJEKTOWANA STUDZIENKA KANALIZACYJNA |
|  | PS | PROJEKTOWANA POMPOWNIENIE SIĘCIOWA |
|  | ks 300 | RURA OCHRONNA PVC, STAŁOWA, AROTA |
| | | KANALIZACJA ISTNIEJĄCA |

163.212.244
1:1000

MAPA SYTUACYJNO-WYSOKOŚCIOWA

Założona w r. 1981 przez
OKRĘGOWE PRZEDSIĘBIORSTWO GEODEZYJNO -
KARTOGRAFICZNE W KIELCACH

Gm. SKALBMIERZ
wieś Sielec

[illegible]

Aktualizację w 1986r. wykonało
Biuro Usług Geodezyjnych
mgr inż. A. Drabik nr ks. rob. 44196
3102-57/96

Inwentaryzację sieci telefonicznej wykonał
urok 1916 - Stefan Marzec

MAPA DO CELÓW PROJEKTOWYCH
GRANICE NIERUCHOMOŚCI
PRZYJĘTE Z EWIDENCJI GRUNTÓW

[illegible]

USŁUGI GEODEZYJNE
 28-101 Kozłowa, KRZYSZTOF DĄB-
 DONOSY 82, 28-500 Kazimierza Wielka
 Uprawn. Nr 16111 • NIP 662-115-97-05

18.01.82v.

5