


Gm. SKALBMIERZ woj. świętokrzyskie

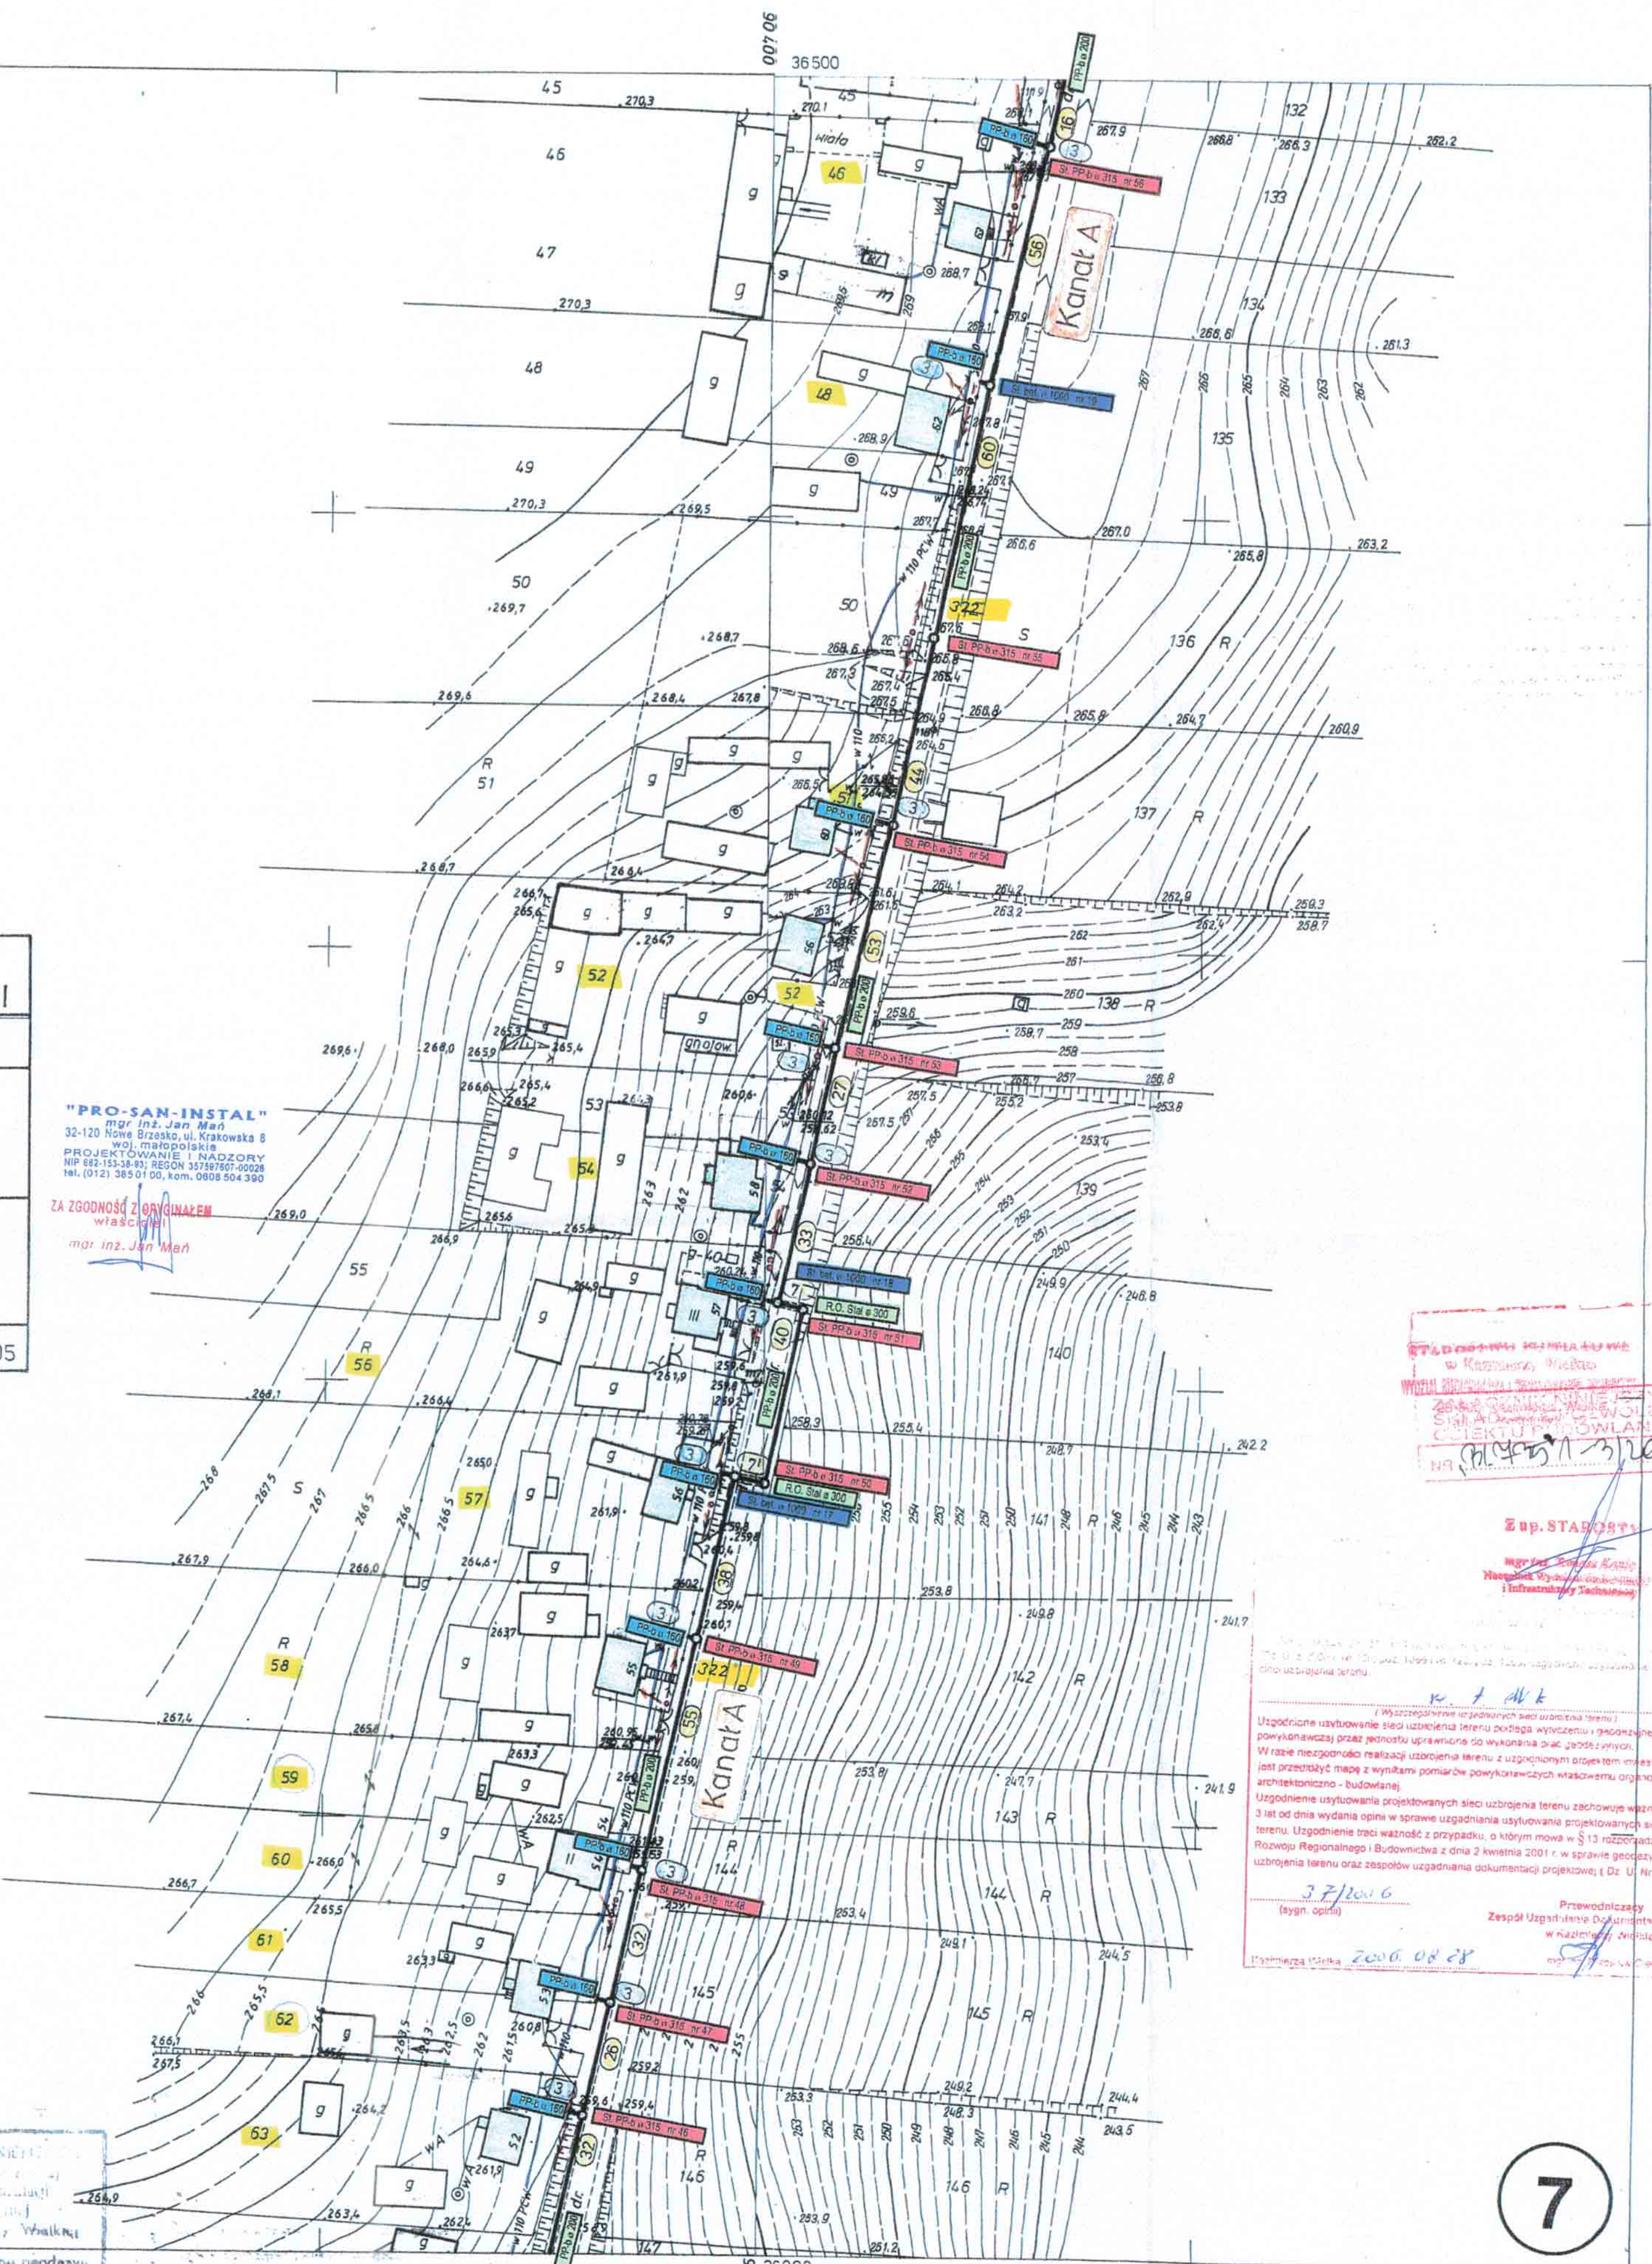

PROJEKT ZAGOSPODAROWANIA TERENU
SIECIĄ KANALIZACYJNĄ WRAZ Z PRZYŁĄCZAM

Obiekt: wieś SIELEC KOLONIA

Projektant:
mgr inż. Jan MAŃ
upr. bud. nr 261/2002

UPR. BUD. NR 17/7002, 261/2002
PROJEKTOWANIE I KIEROWANIE ROBOTAMI
BUDOWLANYMI ZE ZAKRESU PRAC
W ZAKRESIE SIĘCI, INSTALACJ
I URZĄDZEN; WODOCIĄGOWYCH
I KANALIZACYJNYCH, GRIEJNYCH
WYRZĄDZAJĄCYCH I GAZOWYCH

Sprawdzający:
mgr inż. Zdzisław
KROBICKI
upr. bud. nr 145/65,

Mgr inż. Zdzisław Krobicki
Upr. bud. Nr 143/65/Kr
Specjalność technik-zro-budowl.
Inżynieria wodna
(Dz. bud. Nr 17/64 poz. 55)

Opracował: tech. Edyta MAŃ

NOWE BRZESKO – marzec 2005

LEGENDA:	
	t 300 ISTNIEJĄCY WODOCIĄG
	t ISTNIEJĄCY KABEL TELETECHNICZNY
	SKUP ENERGETYCZNY
	SKUP TELEFONICZNY
	PVC 200 PROJEKTOWANA SIĘĆ KANALIZACYJNA
	kd PVC 400 PROJEKTOWANY KANAŁ DESZCZOWY
	st 0315 1200 PROJEKTOWANA STUDZIENKA KANLIZACYJNA
	PS PROJEKTOWANA POMPOWNIJA SIECIOWA
	RURA OCHRONNA PVC, STALOWA, AROTA
	ks 300 KANALIZACJA ISTNIEJĄCA

163.212.194
1:1000

MAPA SYTUACYJNO-WYSOKOŚCIOWA

Założona w r. 1980 przez
OKRĘGOWE PRZEDSIĘBIORSTWO GEODEZYJNO -
KARTOGRAFICZNE W KIELCACH

Gm. SKALBMIERZ
wieś Sielec Kolonia

USELUKI GEOM. IZYNNE
mgr inż. KRYSZTOF DRAK
DŁUGOSZ 52, 26-400 YAGODA Wielka
KONTAKT: 60 400 413 600 400 115 07 07

STAROSTA POWIATU KAZIMIEJSKI
Pomocnik Główny Dokumentacji Geodezyjnej
I Kartograficznej w Kancelarii Starosty
wykonawca prac geodezyjnych
Kancelaria Starosty

100
101
Aktualizację w 1996r. wykonało
Biuro Usług Geodezyjnych
mgr inż. A. Drabik nr ks.rob. 44/96
2102-3710

163.212.203
1:1000

7

222