
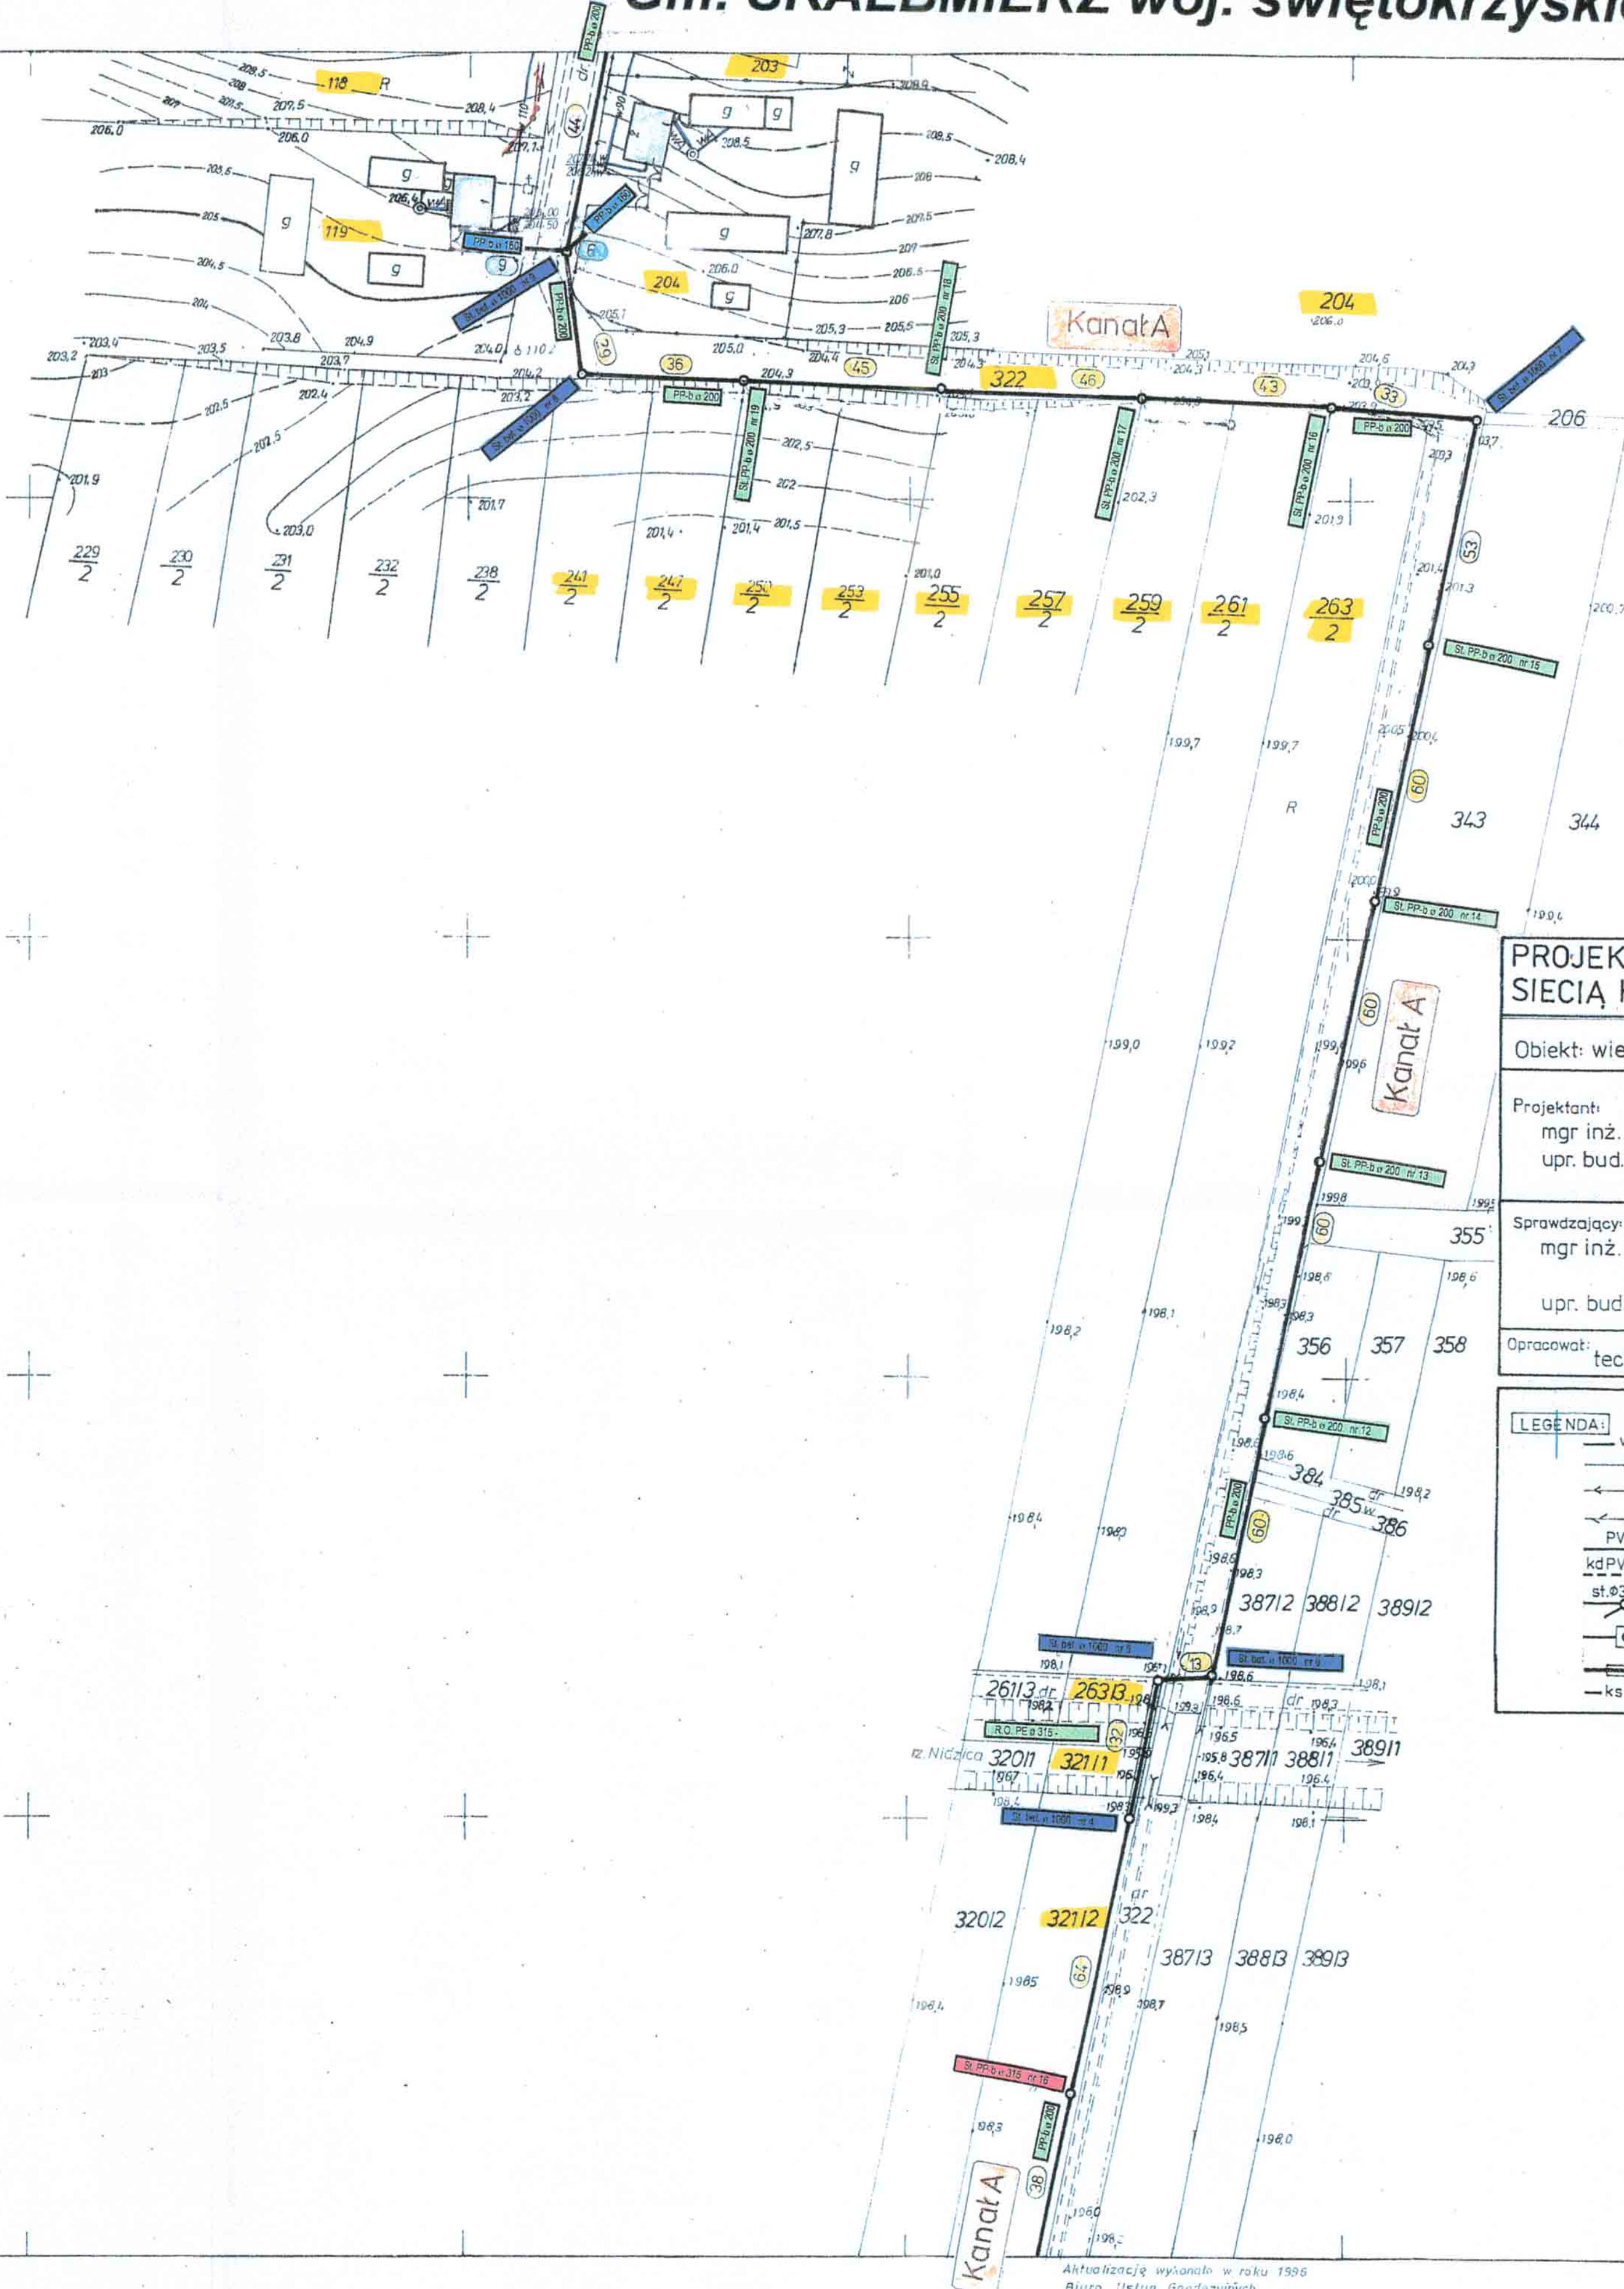


Gm. SKALBMIERZ woj. świętokrzyskie

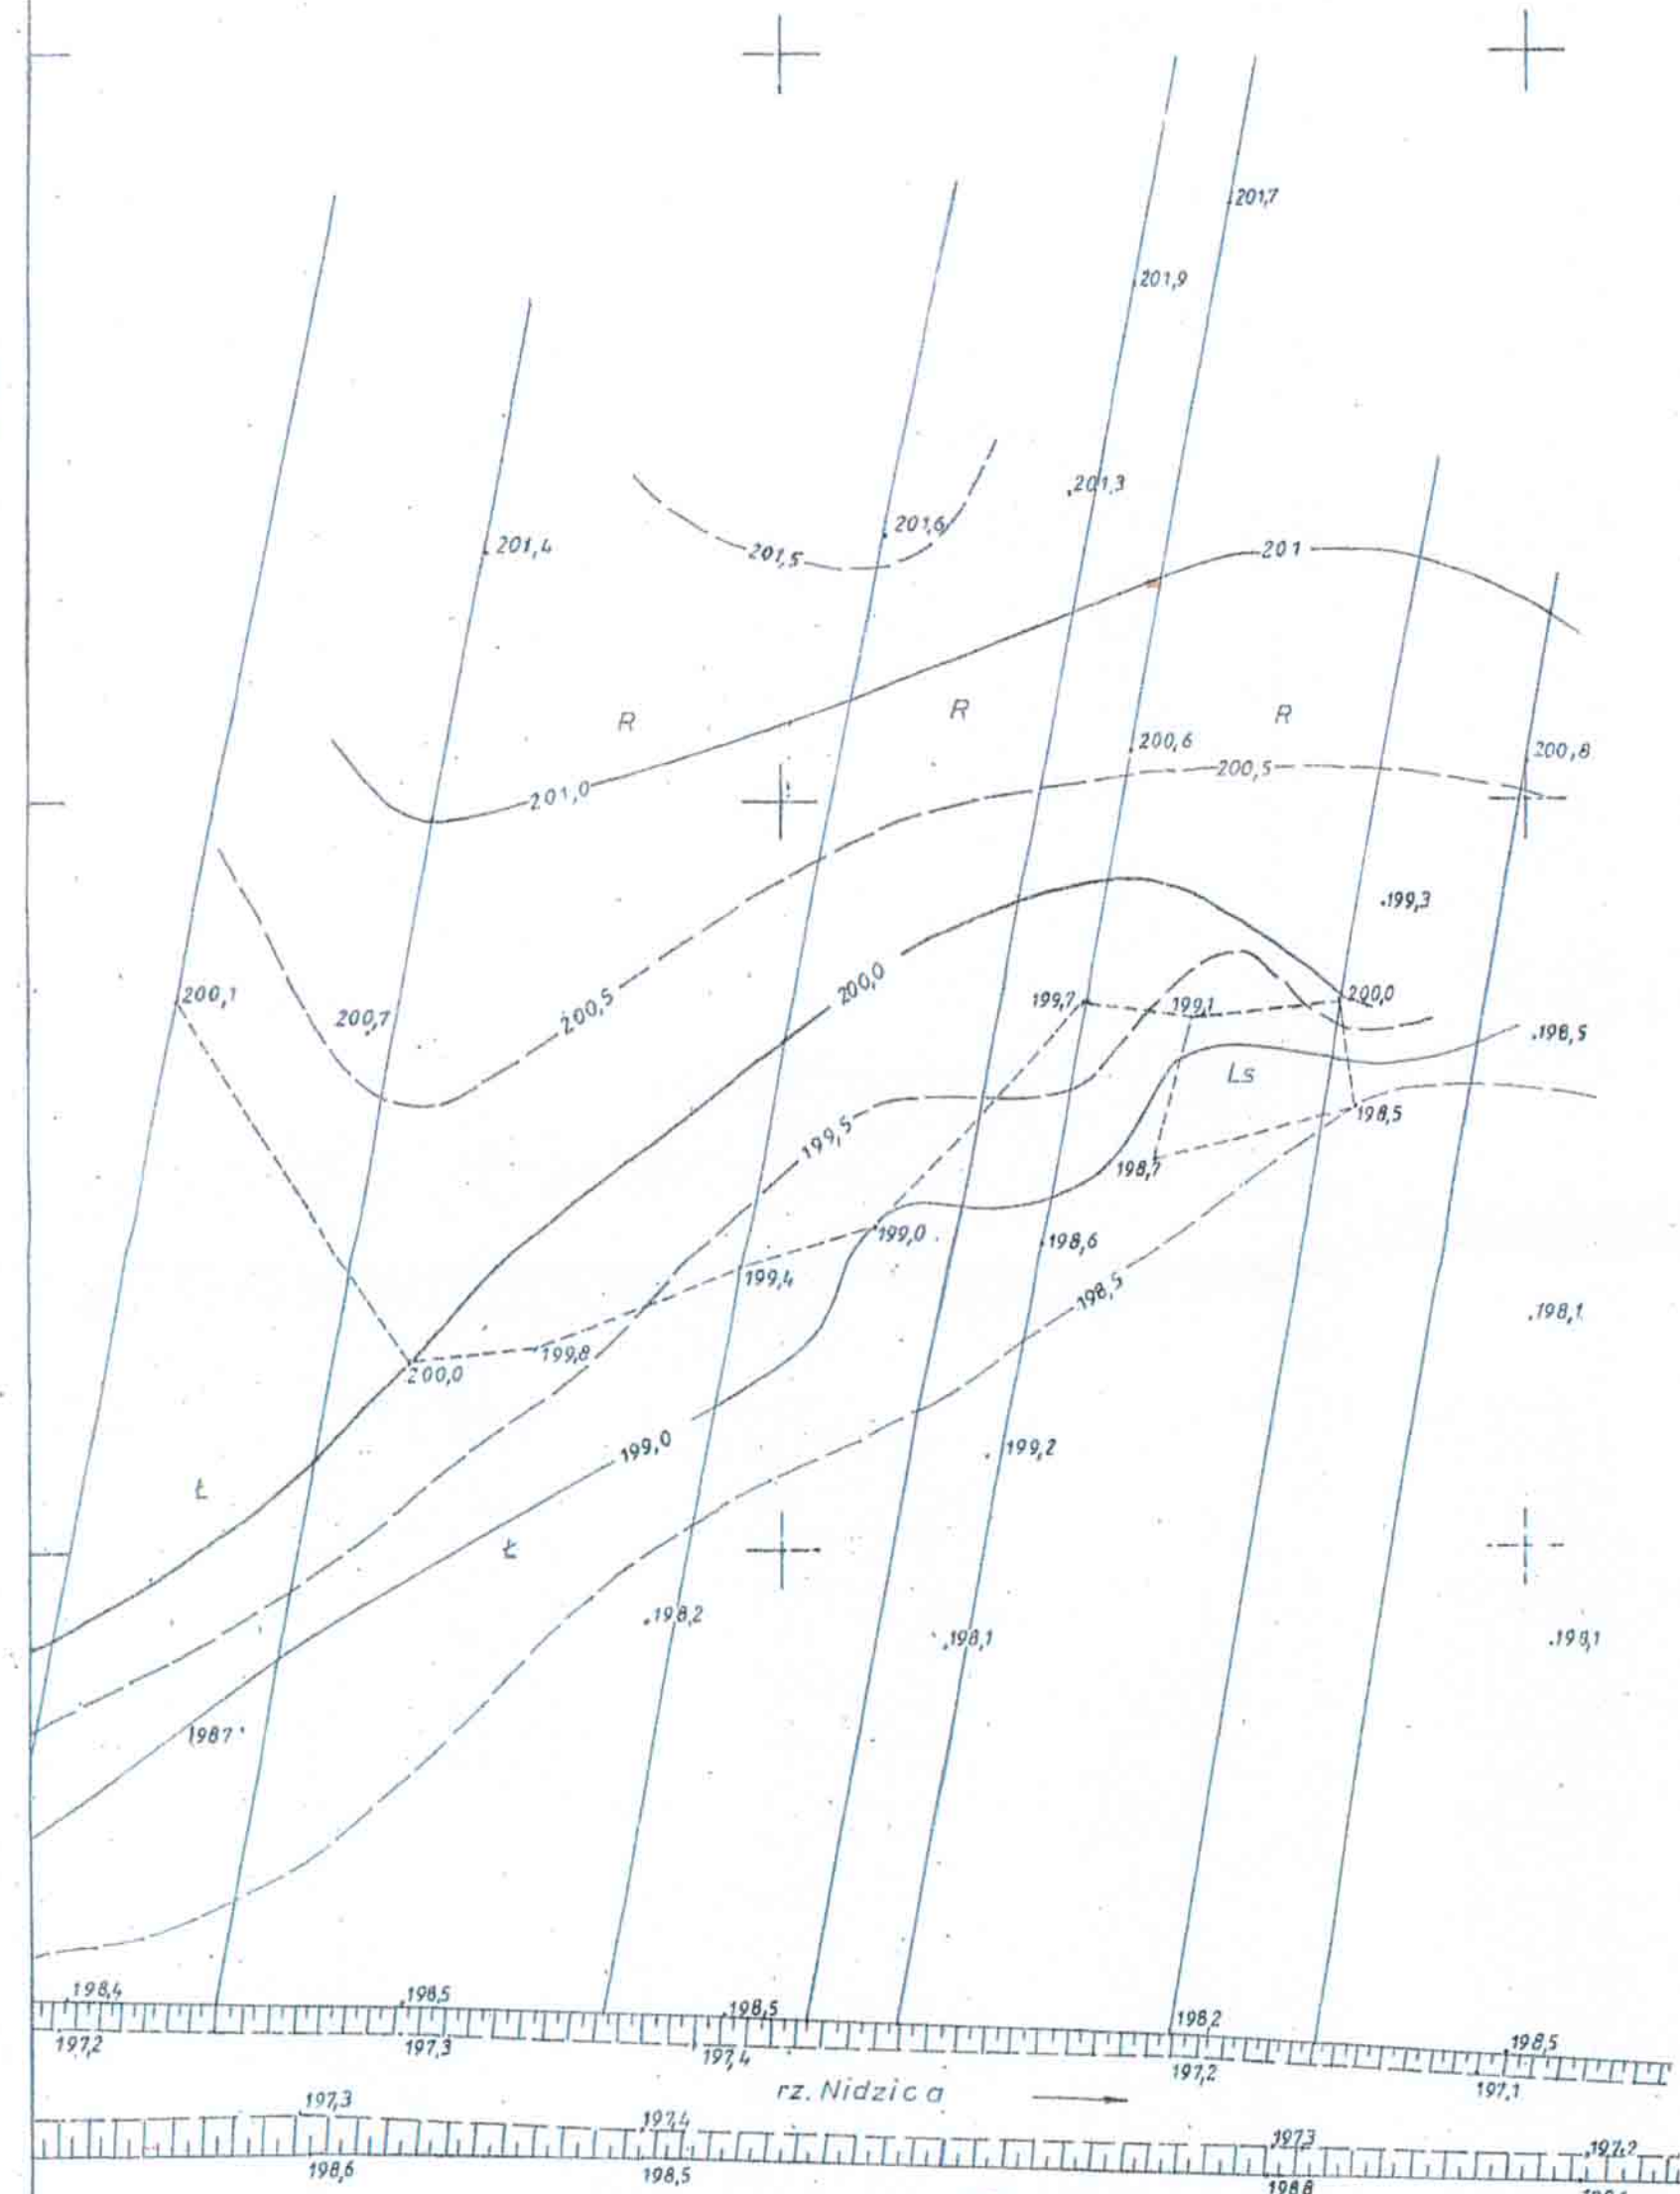

PROJEKT ZAGOSPODAROWANIA TERENU SIECIĄ KANALIZACYJNĄ WRAZ Z PRZYŁĄCZAMI

Obiekt: wieś SIELEC KOLONIA

Projektant:
mgr inż. Jan MAŃ
upr. bud. nr 261/2002

mgr inż. Jan MAŃ
32-120 Nowe Brzesko, ul. Lubińska 31
PROJEKTOWANIE I NADZORY
BUDOWLANIEM I NADZORAMI
W ZAKRESIE SIECI KANALIZACYJNYCH
I URZĄDZEŃ WODOCIĄGOWYCH
(KANALIZACJA, WODOCIEPŁYCH,
KANALIZACJA WODNYCH)
NIP 682-133-33-33, REGON 141997077-0001

Sprawdzający:
mgr inż. Zdzisław KROBICKI
upr. bud. nr 145/65/Kr

Mgr inż. Zdzisław Krobicki
Up. bud. A 175080
Specjalność: techn. budowlana
Inżynier Woda
(Dz. bud. Nr 1744 poz. 55)

Opracował: tech. Edyta MAŃ

NOWE BRZESKO - marzec 2005

LEGENDA:	
— w 300	ISTNIEJĄCY WODOCIĄG
—	ISTNIEJĄCY KABEL TELETECHNICZNY
—	SCUP ENERGETYCZNY
—	SCUP TELEFONICZNY
PVC 200	PROJEKTOWANA SIEĆ KANALIZACYJNA
kd PVC 400	PROJEKTOWANY KANAŁ DESZCZOWY
st 315 1200	PROJEKTOWANA STUDZIENKA KANALIZACYJNA
PS	PROJEKTOWANA POMPOWNIA SIECIOWA
RURA OCHRONNA PVC, STAŁOWA, AROTA	
— ks 300	KANALIZACJA ISTNIEJĄCA

STAROSTA POWIATU KAZIMIEJSKIEGO
Powiatowy Ośrodek Dokumentacji Geodezyjnej
i Kartograficznej w Kazimierzu Wielkim
W obszarze oznaczonym linią czerwoną dokonano
aktualizacji treści mapy zasadniczej. Dokumenty
z pomiaru uzupełniającego przysłał do zasobu
powiatowego w 1997 r. Wzrost
zawierającego pod nr 3884.517005
Niepełna mapa może służyć do celów projektowych.
Przebieganie obiektów budowlanych wymaga
opracowania na podstawie podanych wytycznych i
zgodności z U.P.
mgr inż. Mirosław Olsz
2.2.2005
Naczelnik Powiatowego Ośrodka Dokumentacji
i Kartograficznej

163.214.044
1:1000

MAPA SYTUACYJNO-WYSOKOŚCIOWA
Założona w r. 1980 przez
OKRĘGOWE PRZEDSIĘBIORSTWO GEODEZYJNO-
KARTOGRAFICZNE W KIELCACH

Gm. SKALBMIERZ
wieś Solec

3