




Profil podłużny kanału deszczowego A
Skala 1 : 100

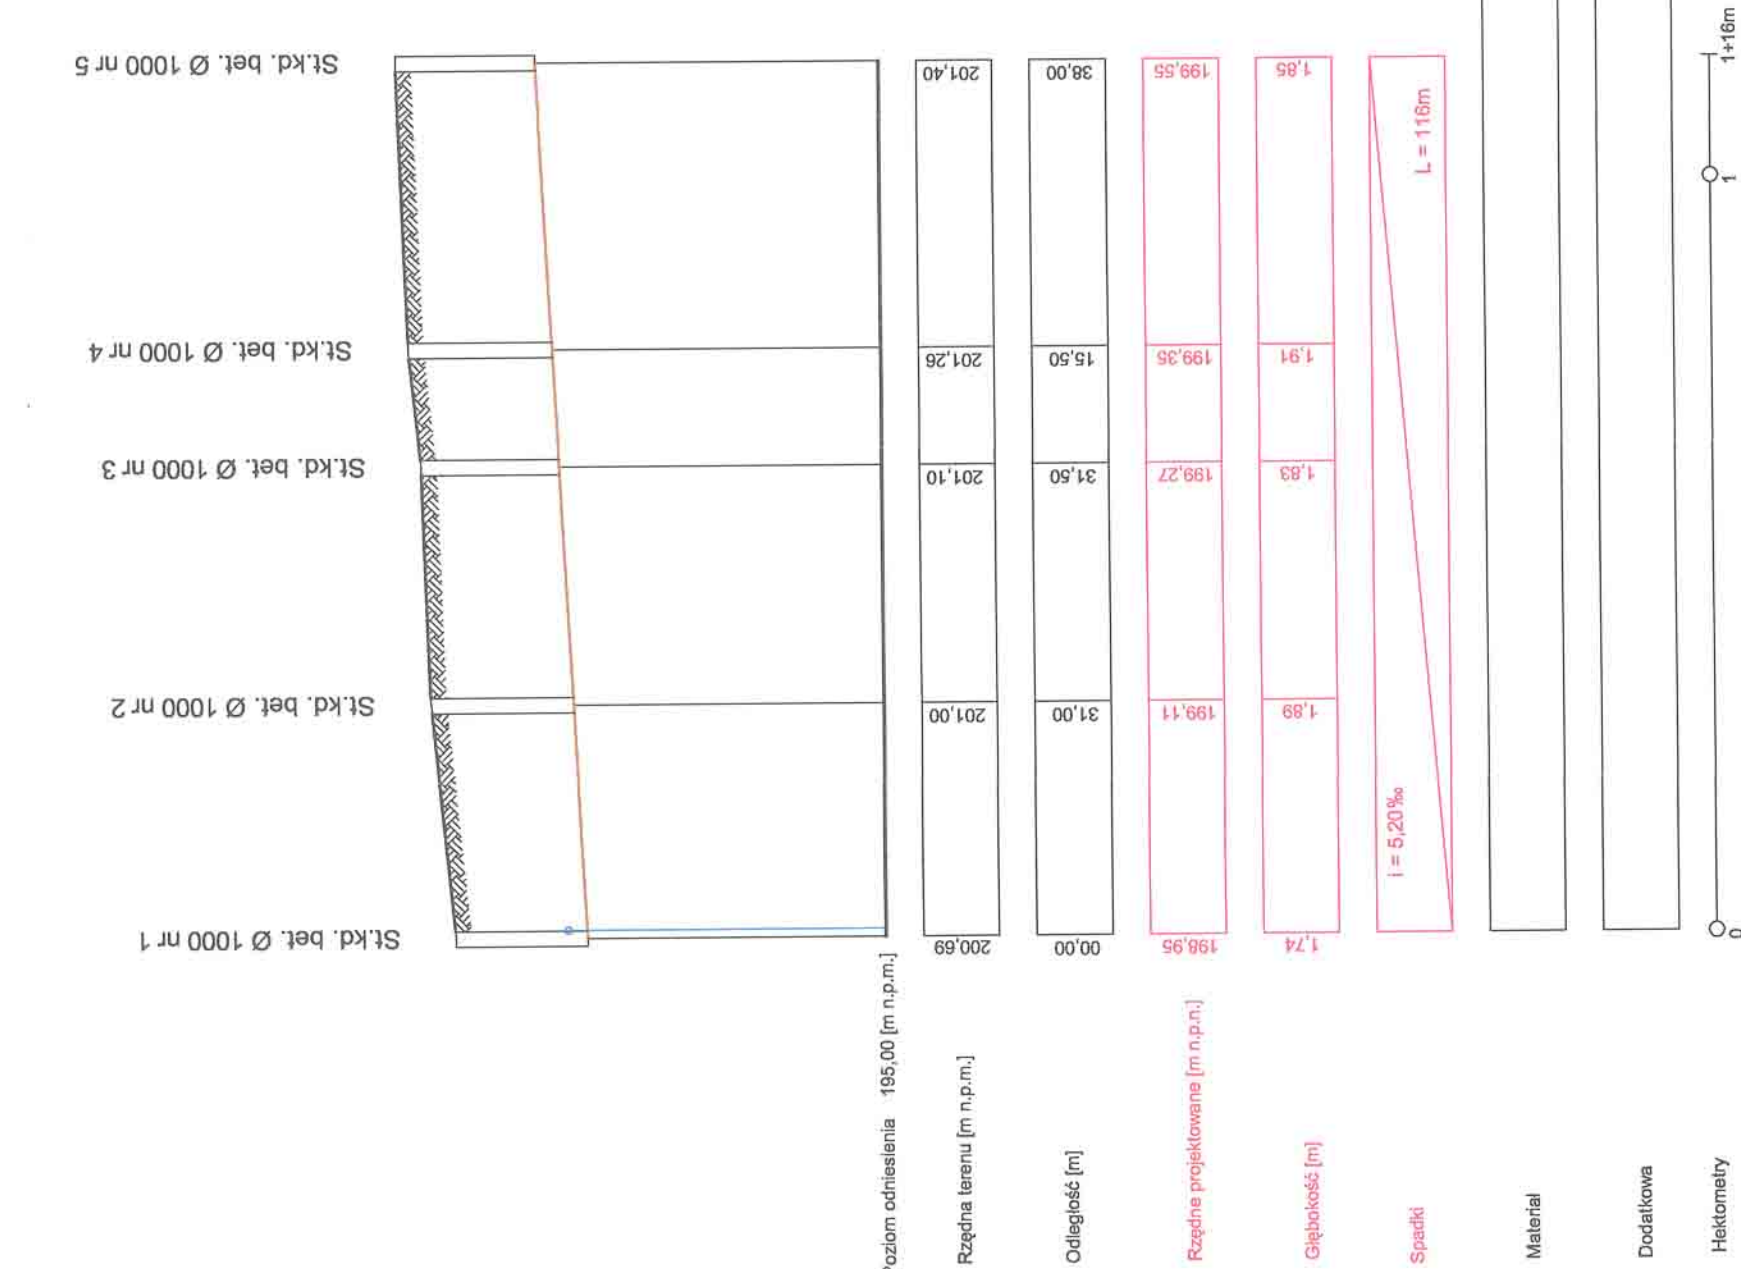


Profil podłużny kanału deszczowego B
Skala 1 : 100

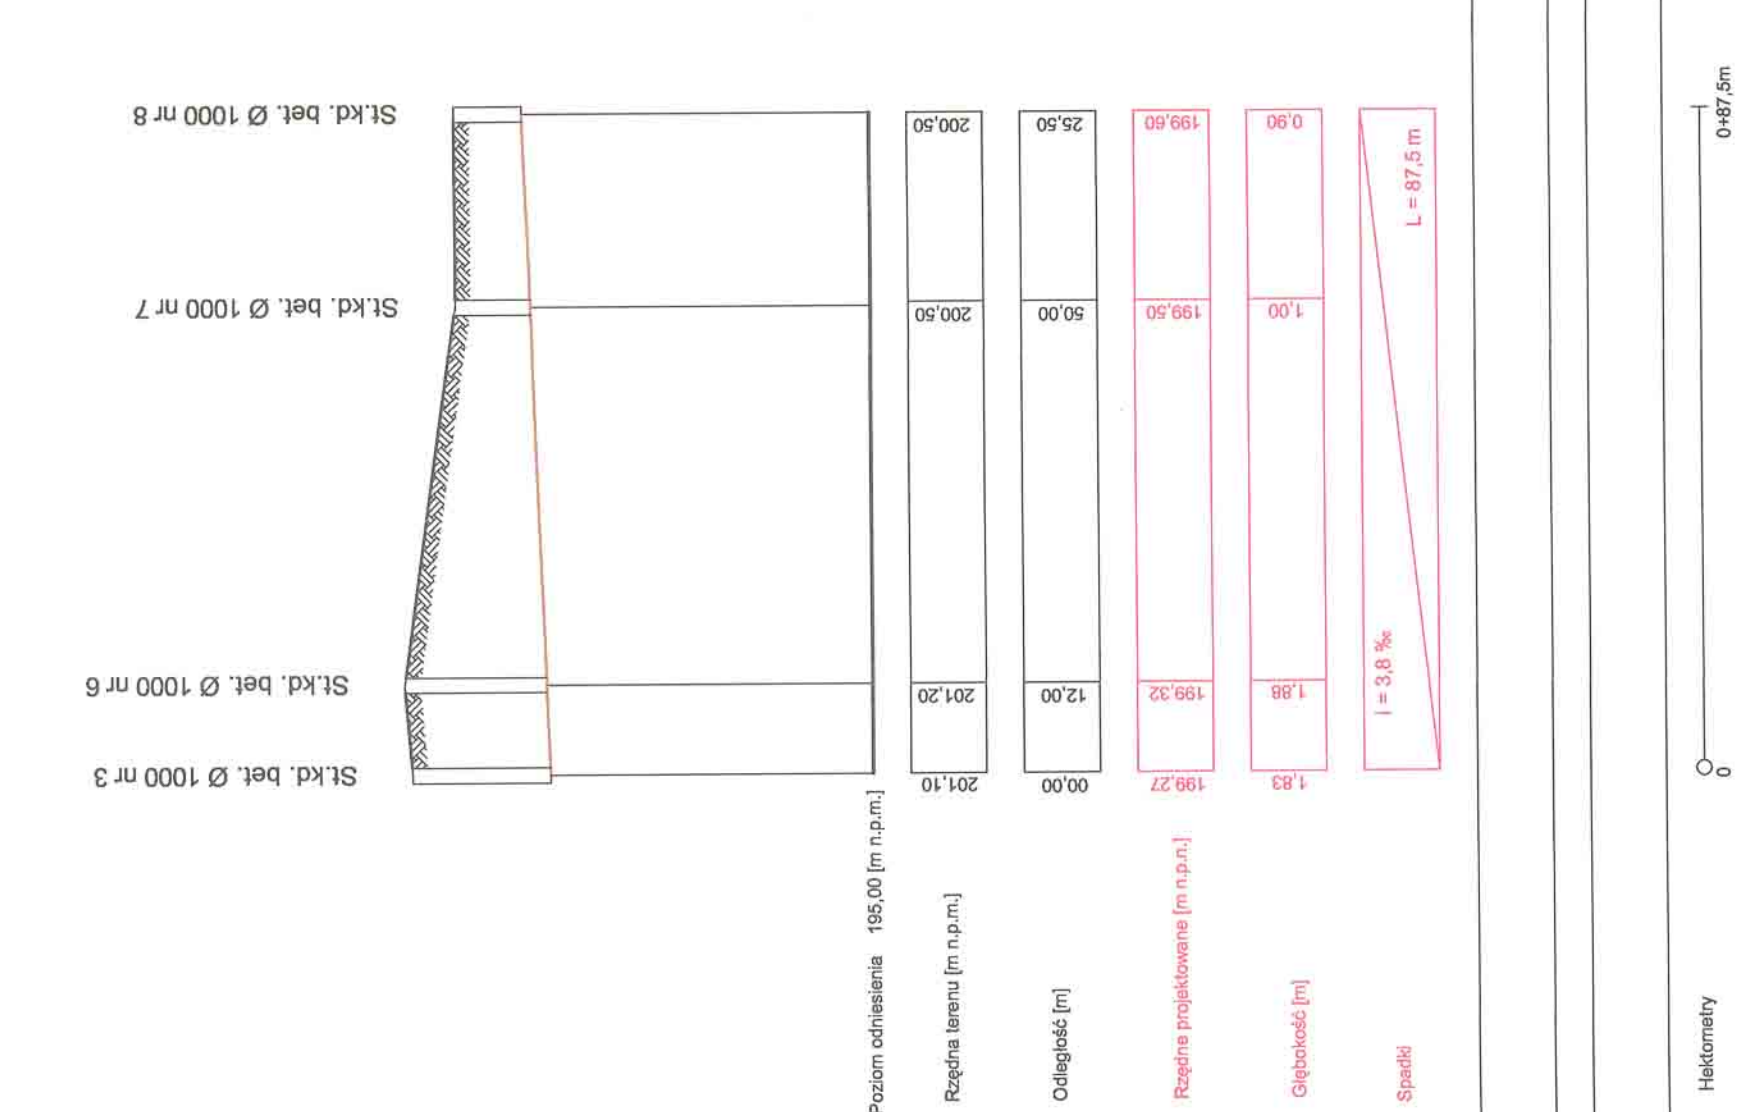

Profil podłużny kanału deszczowego C
Skala 1 : 100

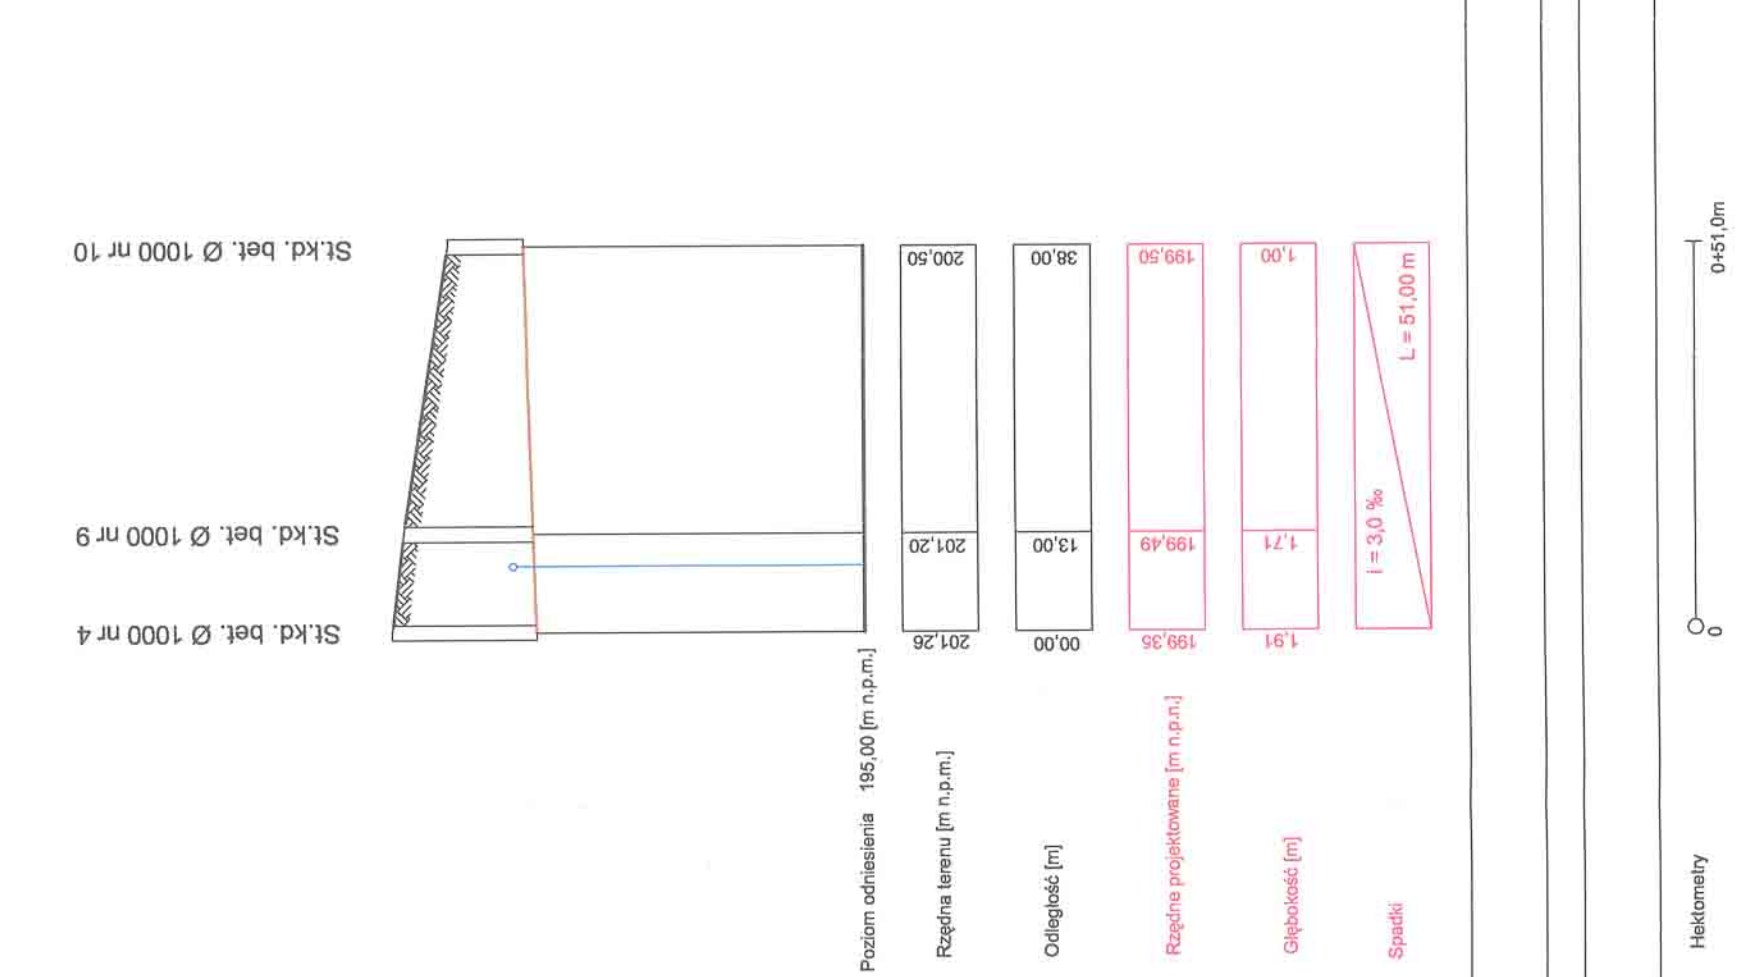


Profil podłużny kanału deszczowego D
Skala 1 : 100

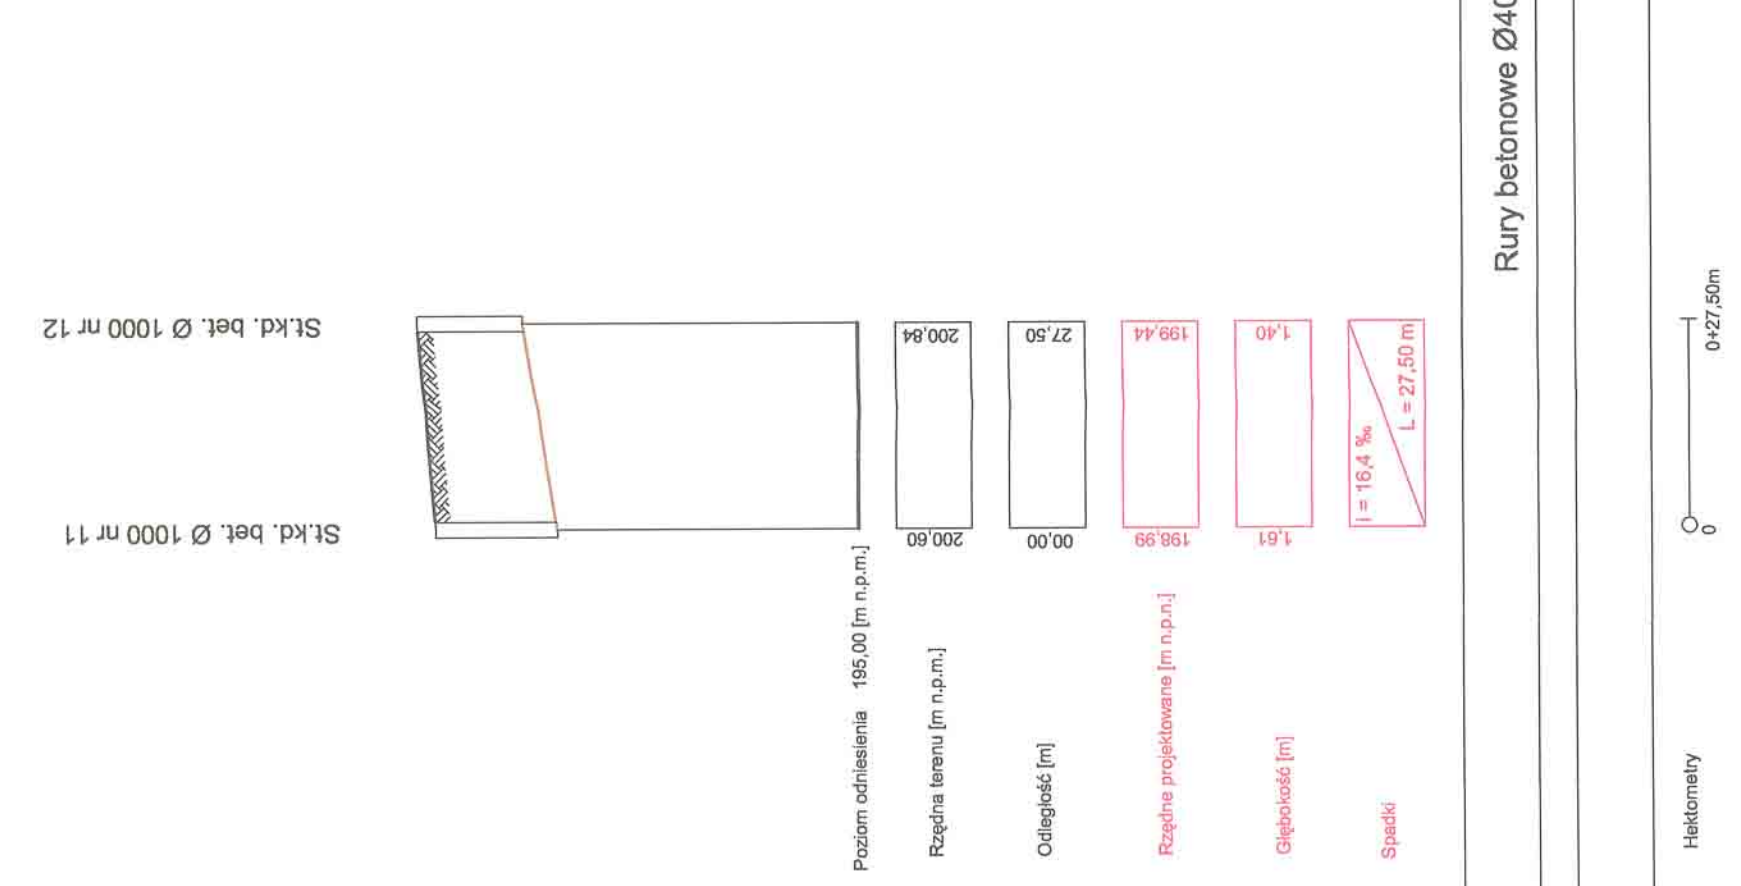

Profil podłużny kanału deszczowego E
Skala 1 : 100



Profil podłużny kanału deszczowego F
Skala 1 : 100

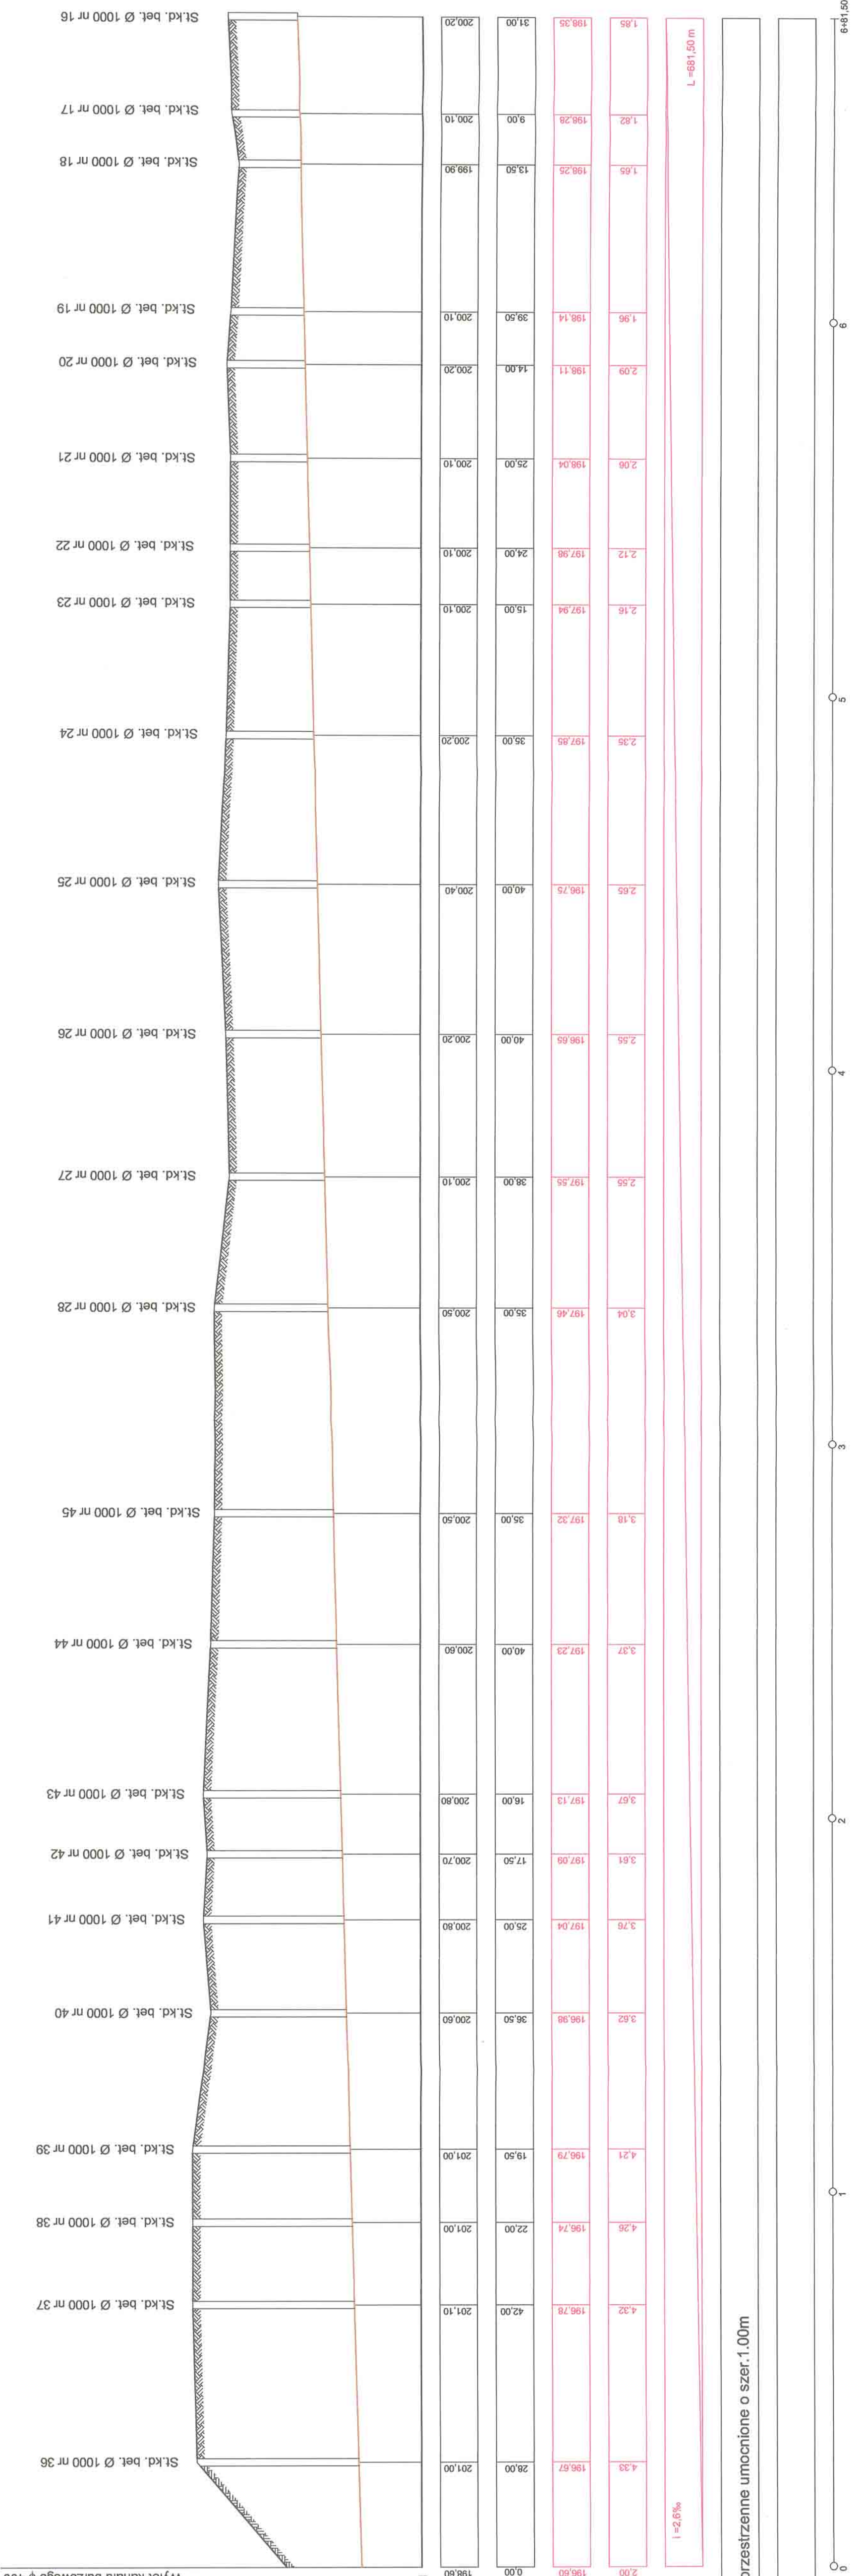

PROJEKTOWA I
KONSTRUKCYJNA
FIRMA
PROJEKTOWA I
KONSTRUKCYJNA
FIRMA
