




Profil podłużny kanału A
Skala 1 : 1000

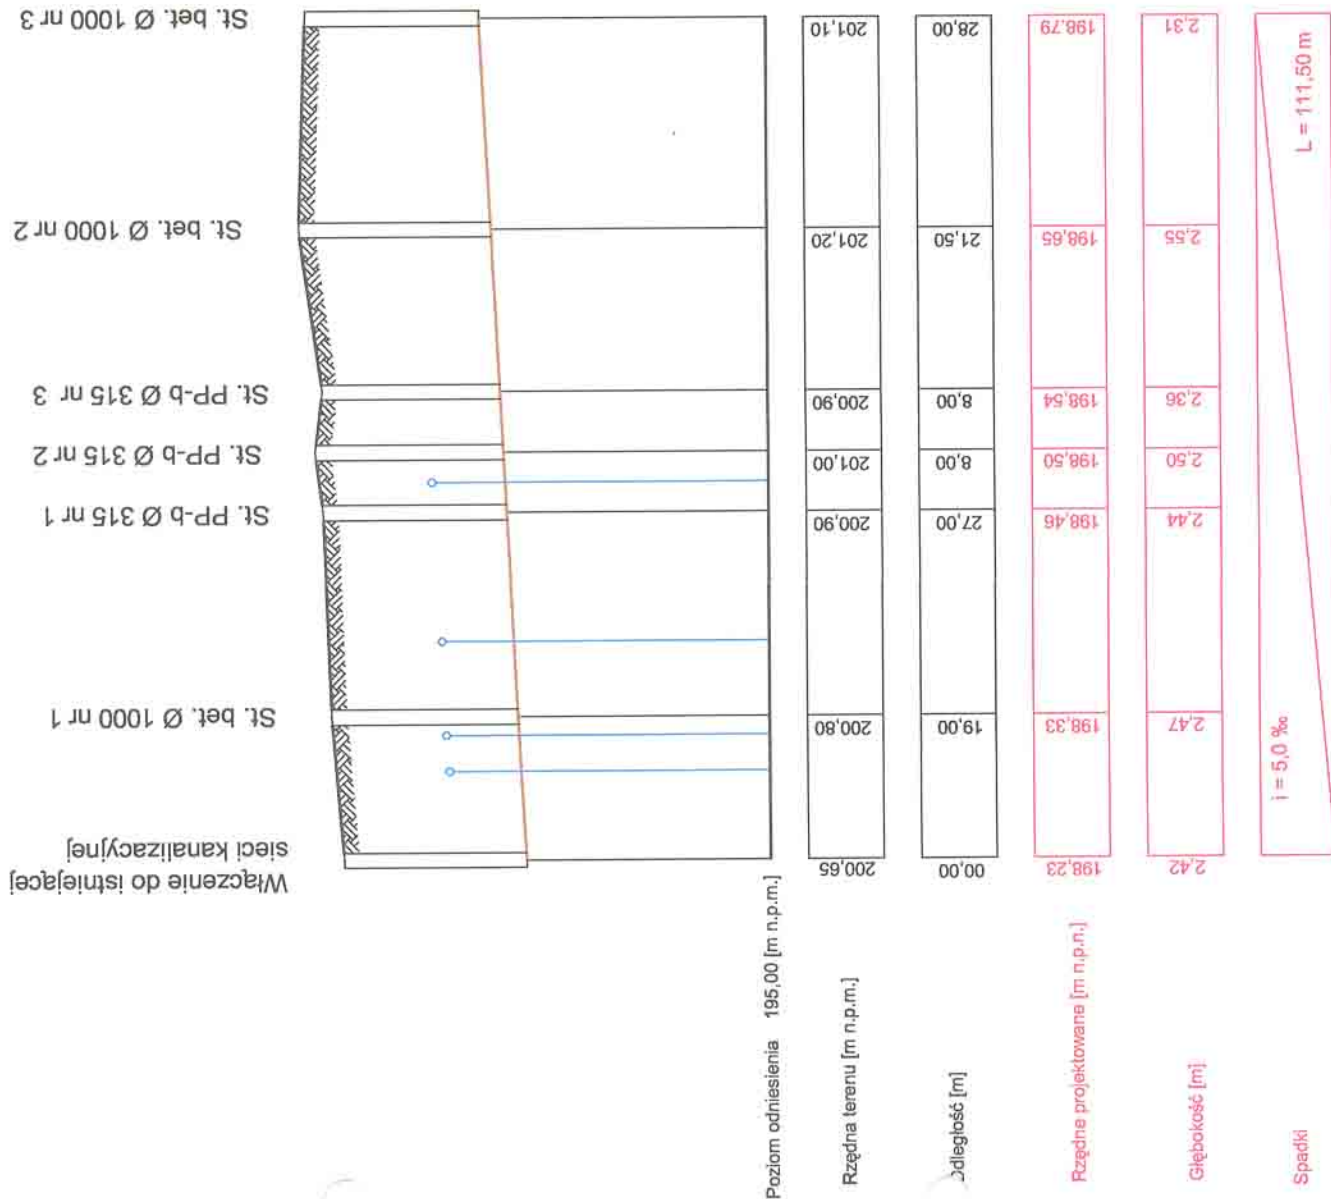


Profil podłużny kanału B
Skala 1 : 1000

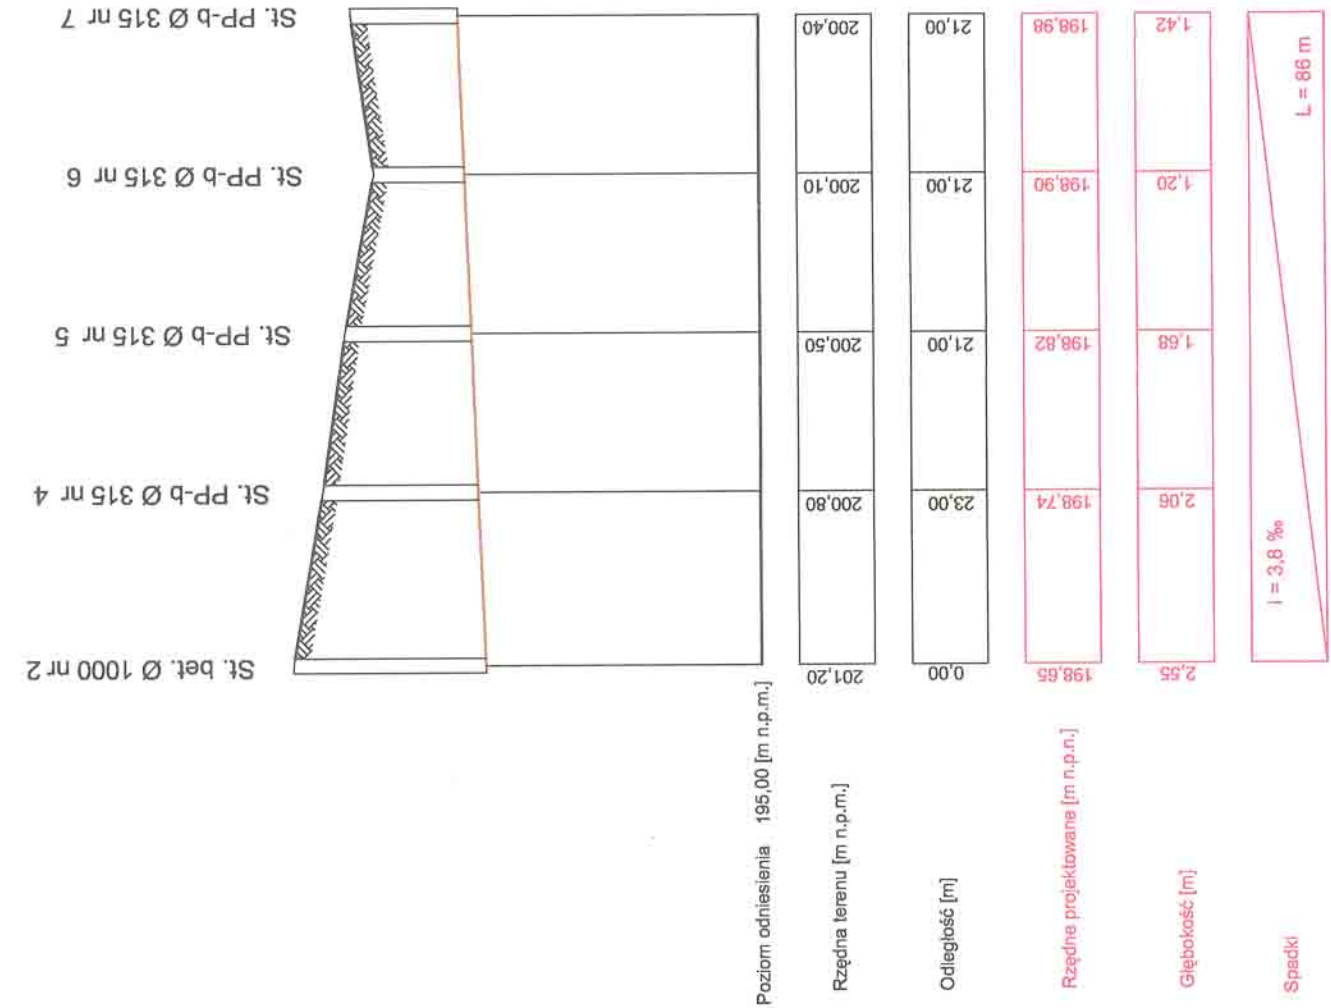


Profil podłużny kanału C
Skala 1 : 1000

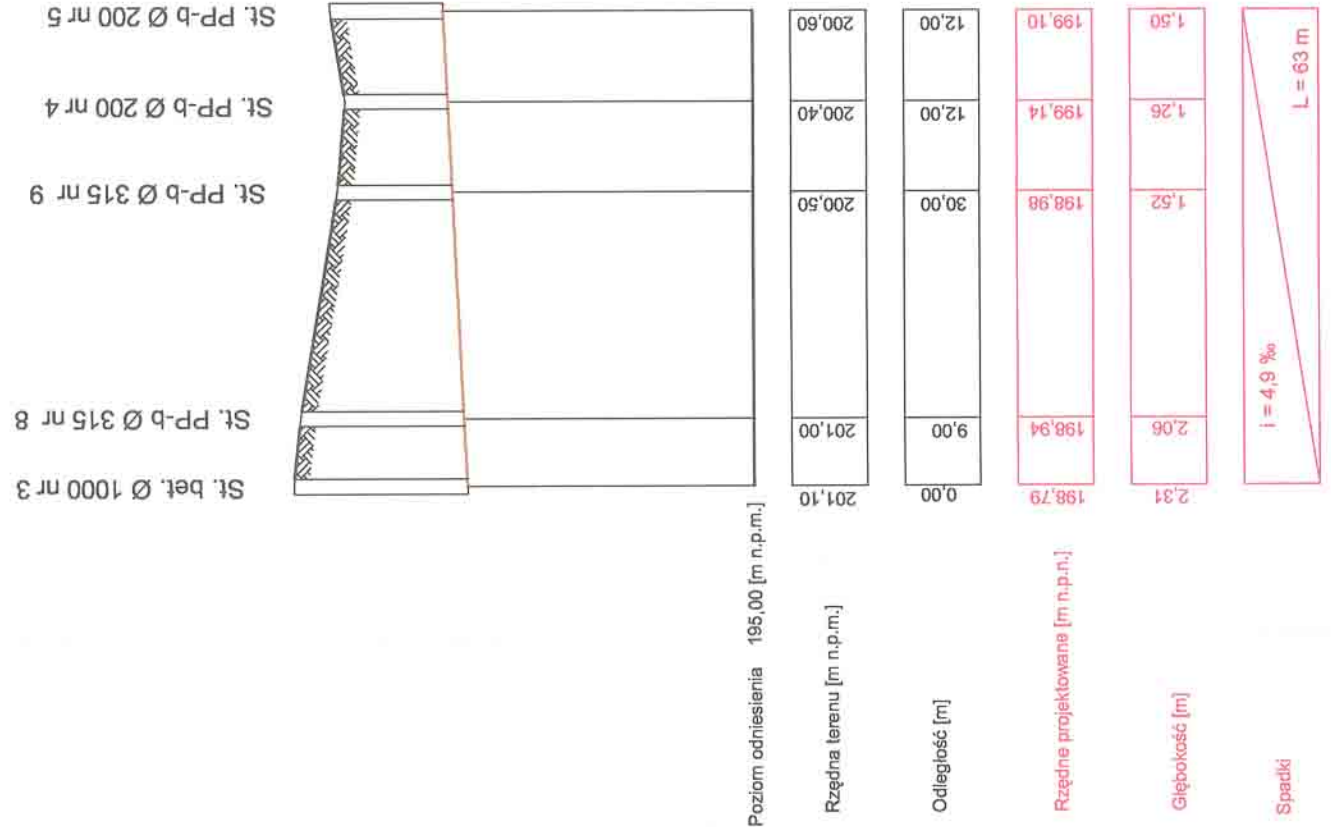


Profil podłużny kanału D
Skala 1 : 1000

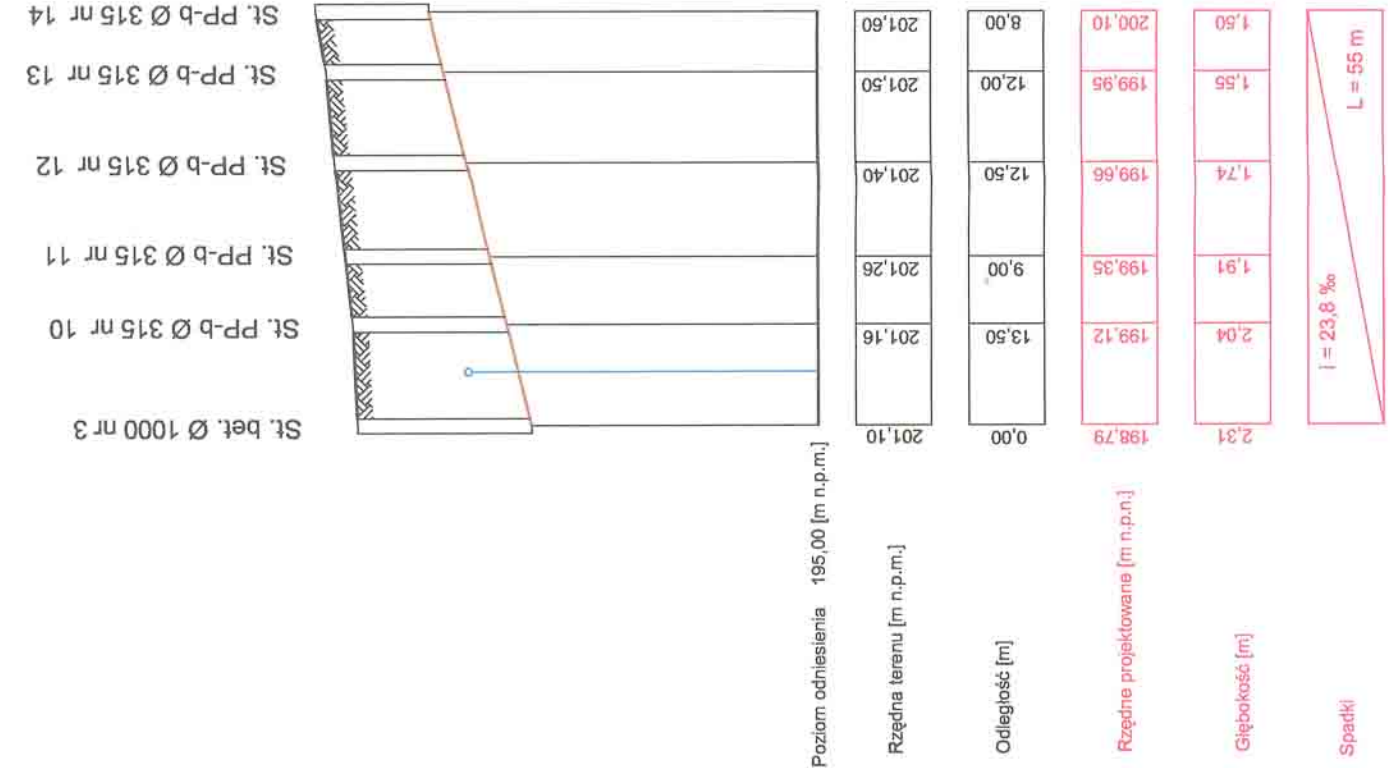

Profil podłużny kanału E
Skala 1 : 1000

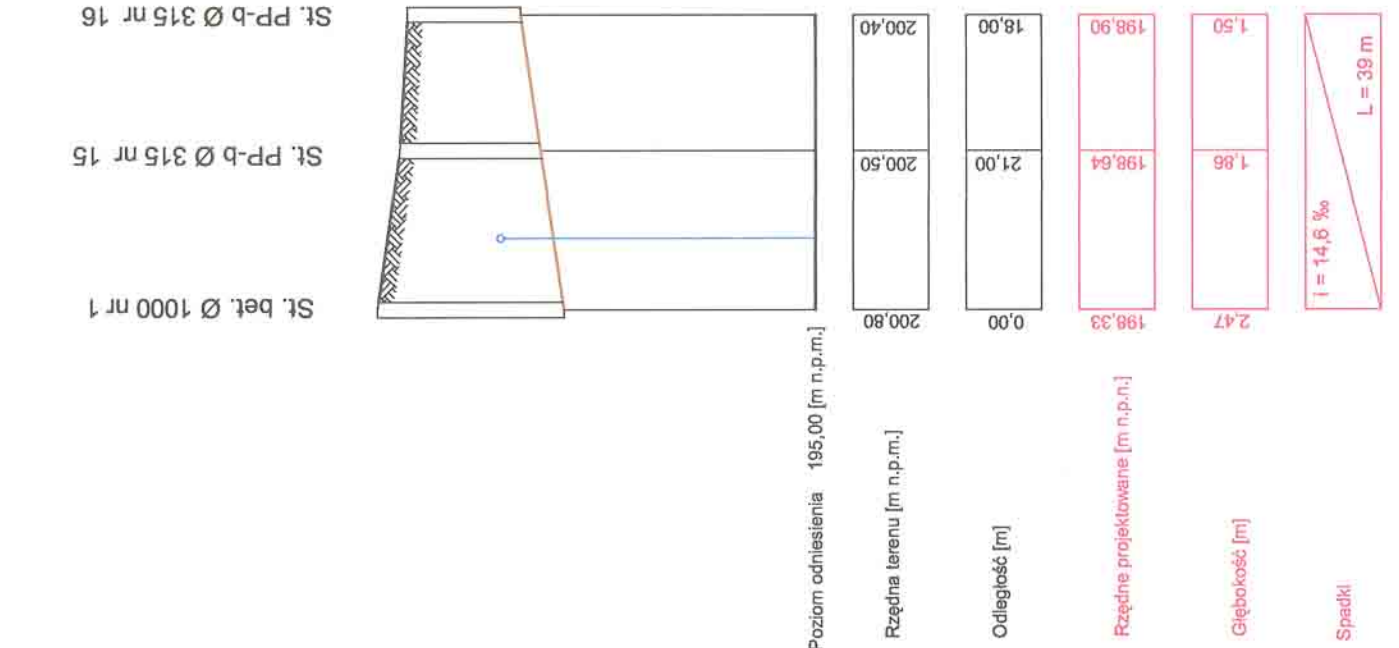

Profil podłużny kanału G
Skala 1 : 1000

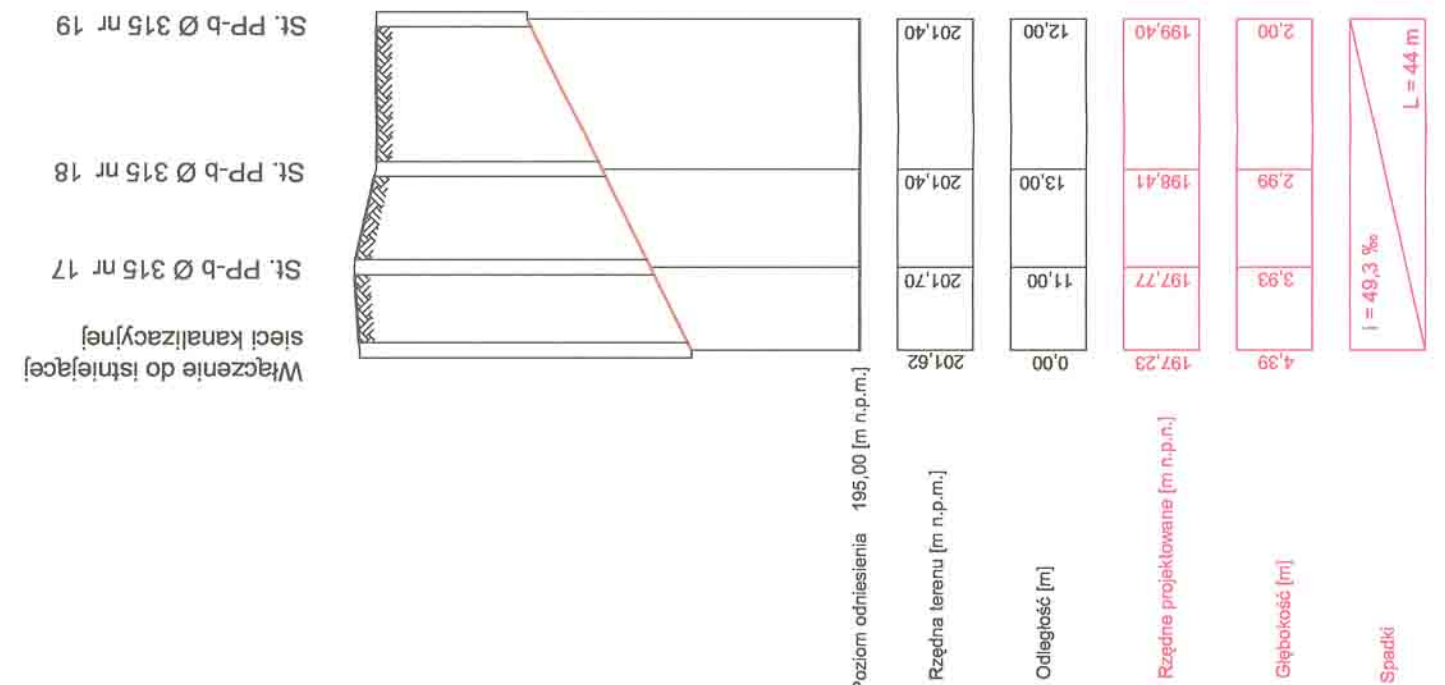

Rury PP-b Ø200 - podsypka płaskowa 0,10m, obsypka 1,30 ponad wierzch rury, wykopy w ąskoprzeźrzenne umocnione o szer. 0,90m

Material

Dotalkowa

Hektometry



Hektometry



Hektometry



Hektometry



Hektometry



PRO-SAN-INSTAL mgr inż. Jan Mań 32-120 Nowe Brzesko ul. Krakowska 8 NIP: 625-163-24-84, REGON: 140909-0008 tel./fax: (012) 365-01-00 e-mail: pro_san_instal@op.pl	PROFIL PODŁUŻNY KANALU "A" SIECI KANALIZACJI SANITARNEJ
Inwestor: MIASTO I GMINA SKALBIERZ 28-530 Skalbierz ul. T. Kościuszki	
Lokalizacja: SKALBIERZ: pl. Marii Curie-Skłodowskiej ul. 5-go Sierpnia, Szkoła, Kępa	
Projektował: mgr inż. Jan Mań Upr. Bud. Nr 251/2002	
Sprawdził: mgr inż. Zdzisław Krobicki Upr. Bud. Nr 14565Kr	
Opracował: tech. Edyta Mań	
Data: Nowe Brzesko - luty 2007r.	

ZA ZGODNOŚĆ Z ORYGINAŁEM
WASZY
mgr inż. Jan Mań
Hennel
mgr inż. Jerzy Hennel
Geodeta uprawniony
op. GUGiK nr 1719/06