


Profil podłużny kanału I
Skala 1 : 1000

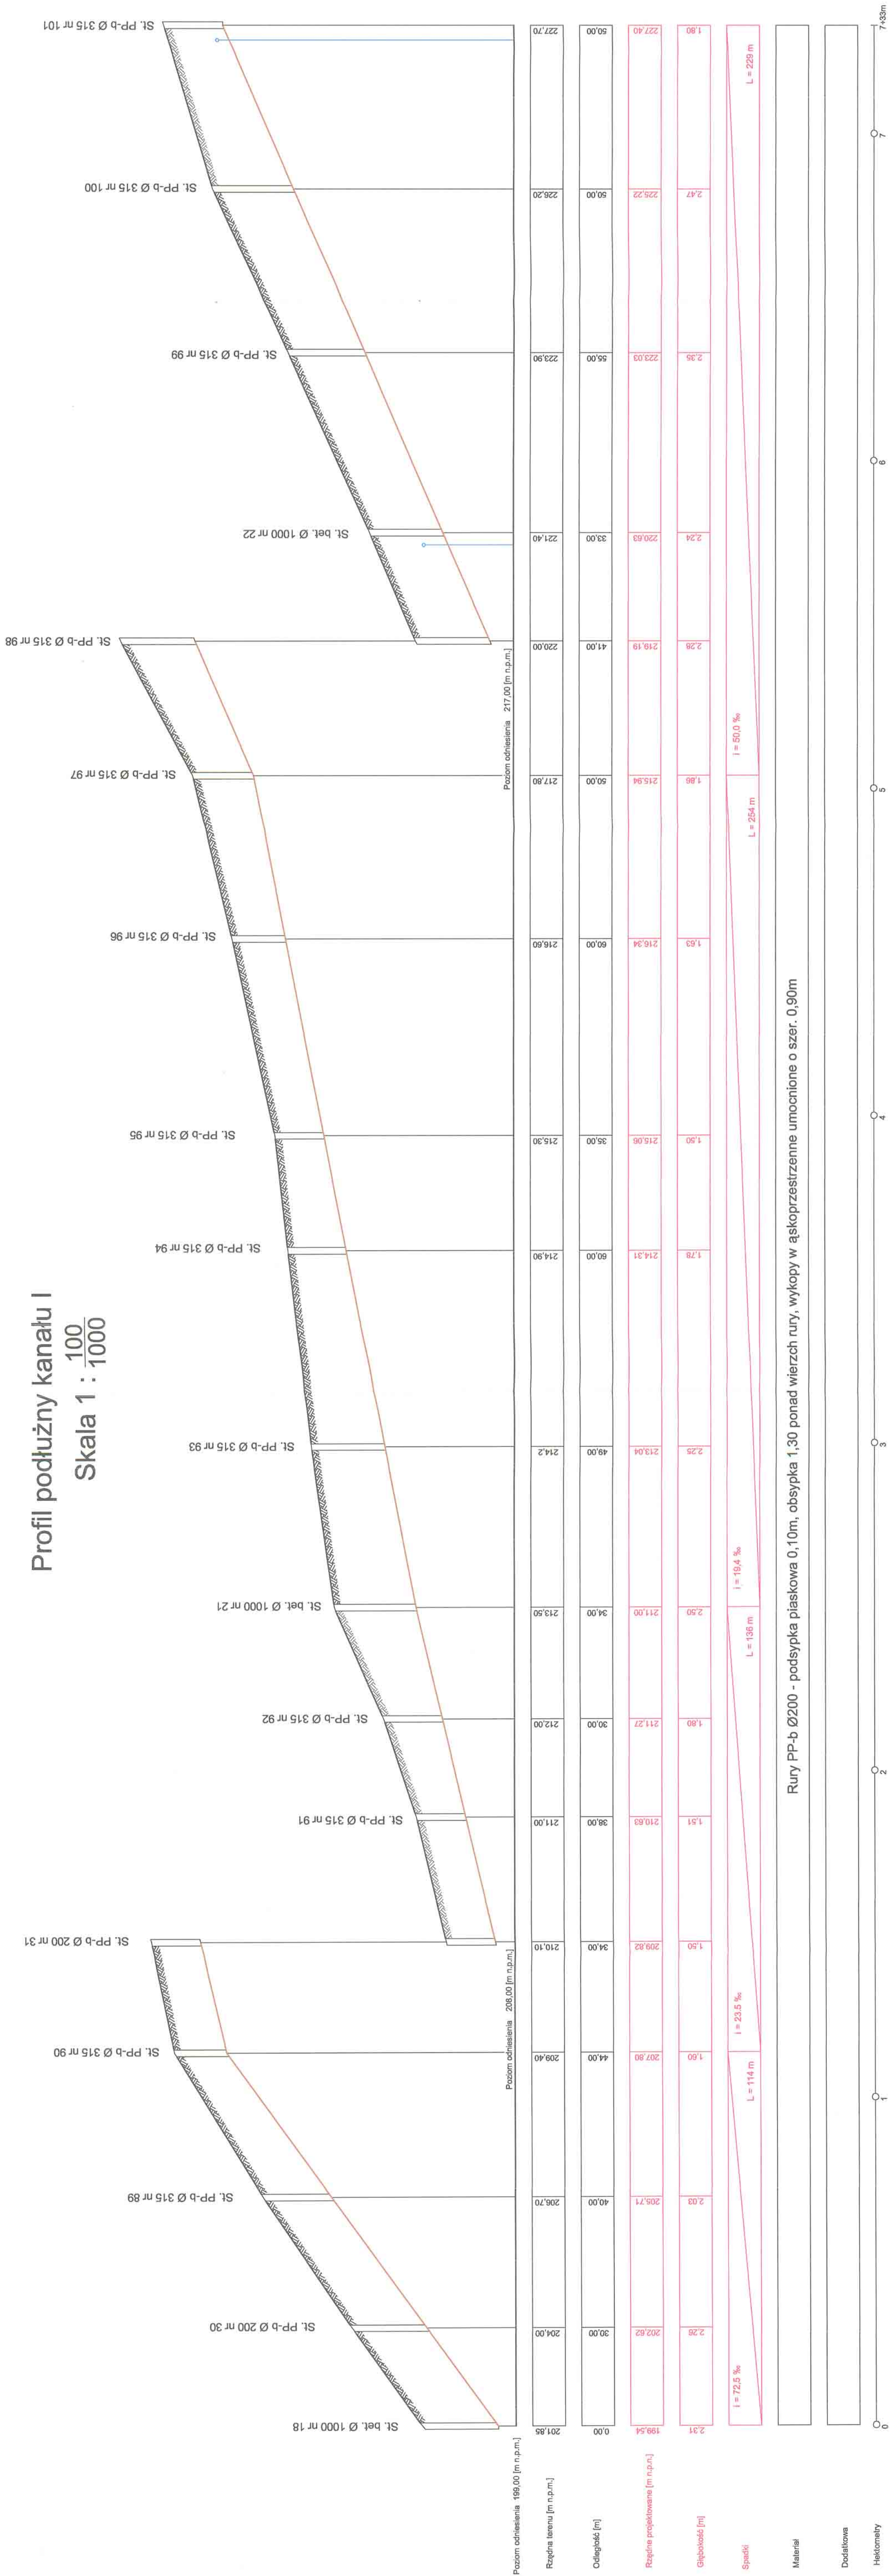

PROFIL PODŁUŻNY KANALU "A" SIECI KANALIZACJI SANITARNEJ	PRO-SAN-INSTAL mgr inż. Jan. Mań 32-120 Nowe Brzesko ul. T. Kościuszki 10 NIP: 665-154-34-50 REGON: 146799700 tel./fax: (012) 285-01-00 e-mail: pro_san_instal@op.pl
	Investor MIASTO I GMINA SKALBIERZ ul. T. Kościuszki 10 32-120 Nowe Brzesko
	Lokalizacja: Topola
	Projektował: mgr inż. Jan Mań Upr. Bud. Nr 2612/2002 Sprawdził: mgr inż. Zdzisław Krobiński Upr. Bud. Nr 14565/Kr Opracował: tech. Edyta Mań Data: Nowe Brzesko - luty 2007r

ZA ZGODNOŚĆ OPRACOWANIA
mgr inż. Jan. Mań

mgr inż. Jerzy Hauschild
Specjalista uprawniony
Upr. Bud. Nr 1111/Kr

mgr inż. Zdzisław Krobiński
Specjalista uprawniony
Upr. Bud. Nr 14565/Kr
(Dz. Bud. Nr 17164 poz. 55)