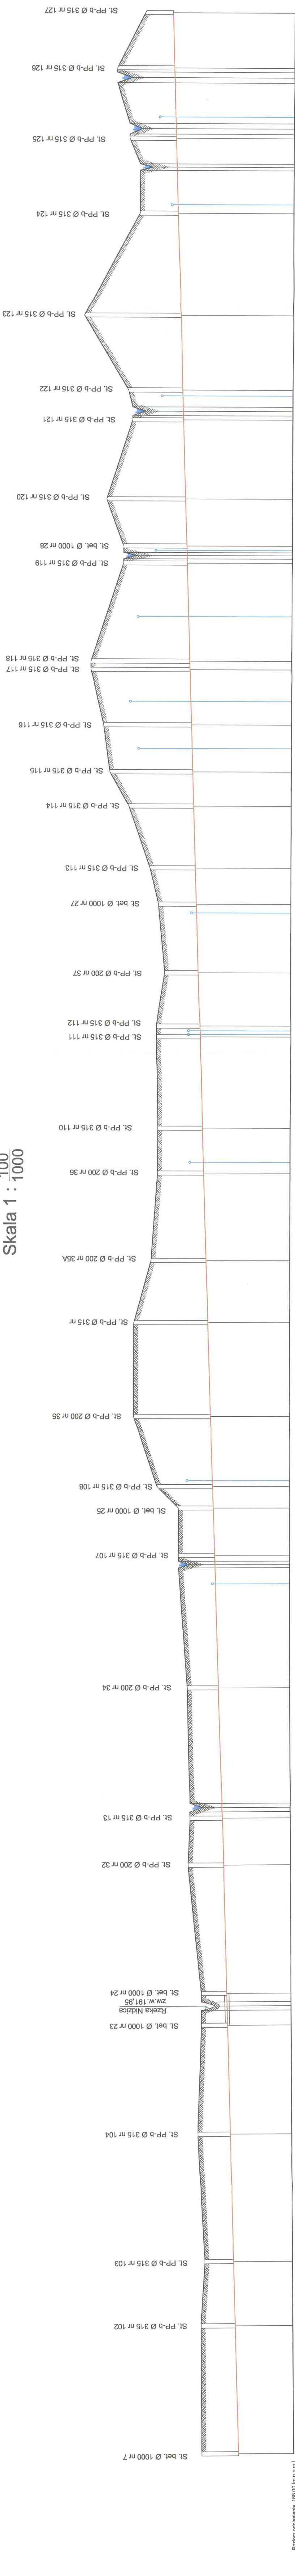
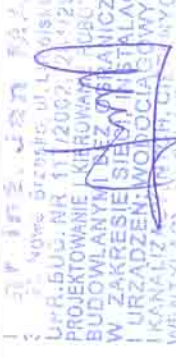


## Profil podłużny kanału J

Skala 1 :  $\frac{100}{1000}$ [illegible]

Rury PP-b Ø200 - podsypka piaskowa 0,10m, obsypka 1,30 ponad wierzch rury, wykopy w ąskoprzestrzenne umocnione o szer. 0,90m

|   |   |   |
|---|---|---|
| <p><b>Mgr inż. Zdzisław Krobicki</b><br/>Upr. bud. Nr 1769/kr<br/>Sprawdz. inżynier<br/>(Oz. bud. Nr 1764 poz. 5)</p>                                                                                   |
<p>Projektował:<br/>mgr inż. Jan Mań<br/>Upr. Bud. Nr 261/2002<br/>Sprawdził: mgr inż. Zdzisław Krobicki<br/>Upr. Bud. Nr 1495/kr<br/>Opracował: tech. Edyta Mań<br/>Data: Nowe Brzesko - luty 2007</p> |